

LEGENDA


Progetto



••••• Confini Comunali

TIPOLOGIE di IMPIANTO	PATTERN D'IMPIANTO	TIPOLOGIE di IMPIANTO	PATTERN D'IMPIANTO
A Siepe arboreo arbustiva		G Siepe plurispecifica	
B Macchia arborea arbustiva		H Formazione mista ripariale	
C Difesa spondale		- Ripristino delle aree di cantiere allo stato ante operam	
D Sistemazione terrazze fluviali Alcantara		- Idrosemina	
E Sistemazione del greto dell'Alcantara			
F Filare alberato			

Key Plan

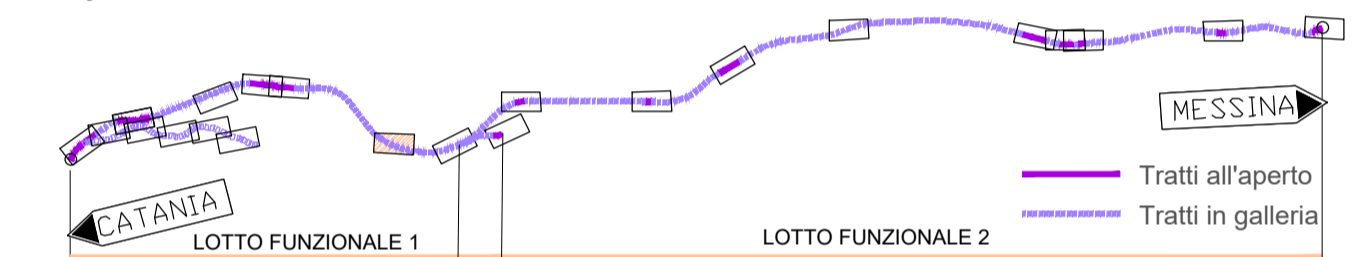

COMMITTENTE:



PROGETTAZIONE:



**DIRETTRICE FERROVIARIA MESSINA - CATANIA - PALERMO
UO ARCHITETTURA, AMBIENTE E TERRITORIO**


PROGETTO DEFINITIVO

RADDOPPIO DELLA TRATTA GIAMPILIERI - FIUMEFREDDO

STUDIO DI IMPATTO AMBIENTALE

**Interventi di mitigazione e compensazione ambientale
Planimetrie e sezioni - Lotto 1 - Tav. 7 di 13**

SCALA:

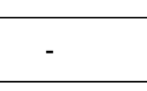

COMMESSA LOTTO FASE ENTE TIPO DOC. OPERA/DISCIPLINA PROGR. REV.

RS2S 01 D 22 PZ SA000G 007 A

Revis.	Descrizione	Redatto	Data	Verificato	Data	Approvato	Data	Autorizzato	Data
A	Emissione per CSLLPP	F. Rocchi	Gennaio 2018	F. Rocchi	Gennaio 2018	P. Calmo	Gennaio 2018	A. Vignati	Gennaio 2018

File: RS2501D22PZSA000G007A.dwg

n. Elab.: 3308

TIPOLOGICO A - SIEPE ARBOREO ARBUSTIVA

SCALA 1:100



ITALFERR
Dott. Arch. Vignati
Ordine Architetti
n. 10488