


LEGENDA

Progetto

- Tratti allo scoperto
- Tratti in galleria
- Tratti in viadotto
- Confini Comunali

TIPOLOGIE di IMPIANTO	PATTERN D'IMPIANTO	TIPOLOGIE di IMPIANTO	PATTERN D'IMPIANTO
A Siepe arboreo arbustiva		G Siepe plurispecifica	
B Macchia arboreo arbustiva		H Formazione mista riparale	
C Difesa spondale		- Ripristino delle aree di cantiere allo stato ante operam	
D Sistemazione terrazzi fluviali Alcantara		-	
E Sistemazione del greto dell'Alcantara		- Idrosemina	
F Filare alberato			

Key Plan

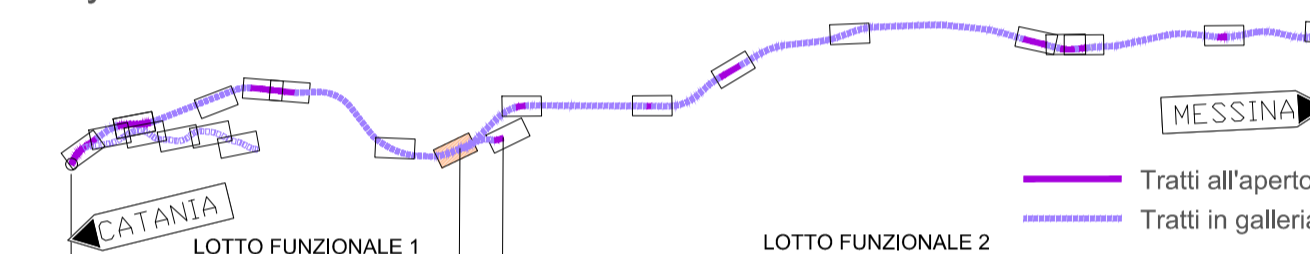

COMMITTENTE:

PROGETTAZIONE:

**DIRETTRICE FERROVIARIA MESSINA - CATANIA - PALERMO
UO ARCHITETTURA, AMBIENTE E TERRITORIO**

PROGETTO DEFINITIVO

RADDOPPIO DELLA TRATTA GIAMPILIERI - FIUMEFREDDO

STUDIO DI IMPATTO AMBIENTALE
Interventi di mitigazione e compensazione ambientale
Planimetrie e sezioni - Lotto 1 - Tav. 8 di 13

SCALA:

COMMESSA	LOTTO	FASE	ENTE	TIPO DOC.	OPERA/DISCIPLINA	PROGR.	REV.
RS2S	01	D	22	PZ	SA000G	008	B

Revis.	Descrizione	Redatto	Data	Verificato	Data	Approvato	Data	Autorizzato	Data
A	Emissione per CSLLPP	F. Rocchi	Gennaio 2018	F. Petrelli	Gennaio 2018	P. Carlesimo	Gennaio 2018		
B	Emissione esecutiva	F. Petrelli	Luglio 2018	G. Dajelli	Luglio 2018	P. Carlesimo	Luglio 2018		



TIPOLOGICO B - MACCHIA ARBOREO ARBUSTIVA
SCALA 1:100

