




LEGENDA

Progetto


-  Tratti allo scoperto
-  Tratti in galleria
-  Tratti in viadotto
-  Confini Comunali

TIPOLOGIE di IMPIANTO	PATTERN D'IMPIANTO	TIPOLOGIE di IMPIANTO	PATTERN D'IMPIANTO
A Siepe arborea arbustiva		G Siepe plurispecifica	
B Macchia arborea arbustiva		H Formazione mista ripariale	
C Difesa spondale			Ripristino delle aree di cantiere allo stato ante operam
D Sistemazione terrazzi fluviali Alcantara			
E Sistemazione del greto dell'Alcantara			Idrosemina
F Filare alberato			


Key Plan

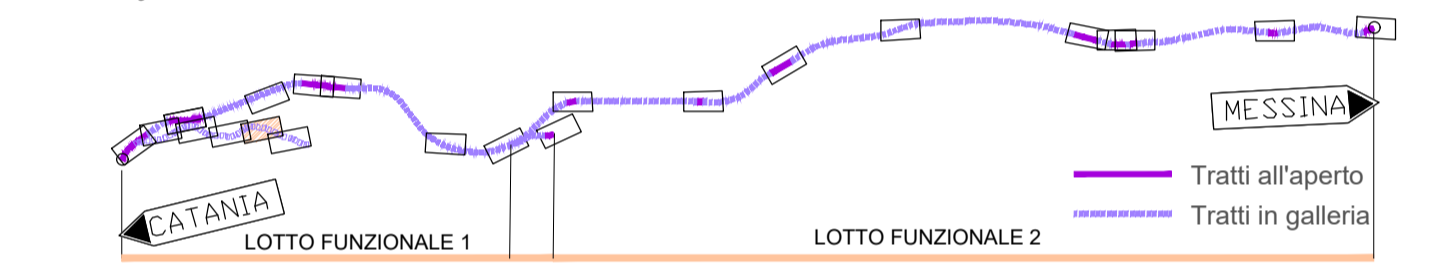

Ante operam

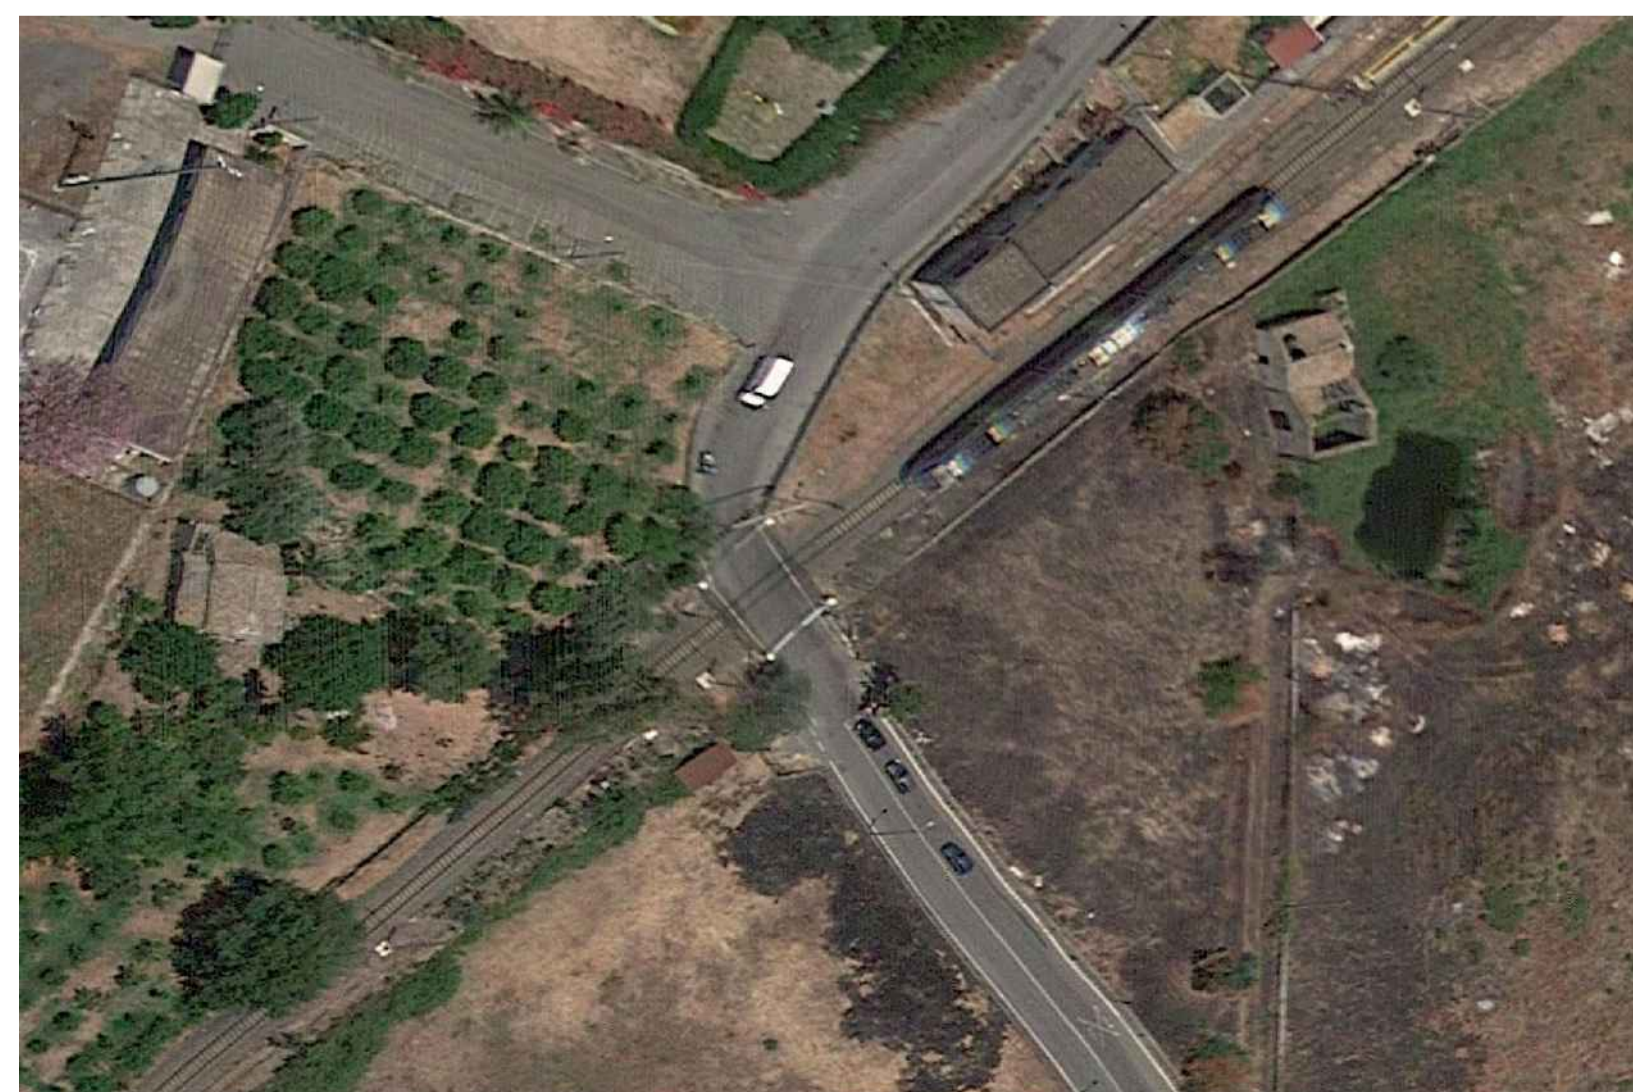

Post operam
Tipologico F: filare alberato

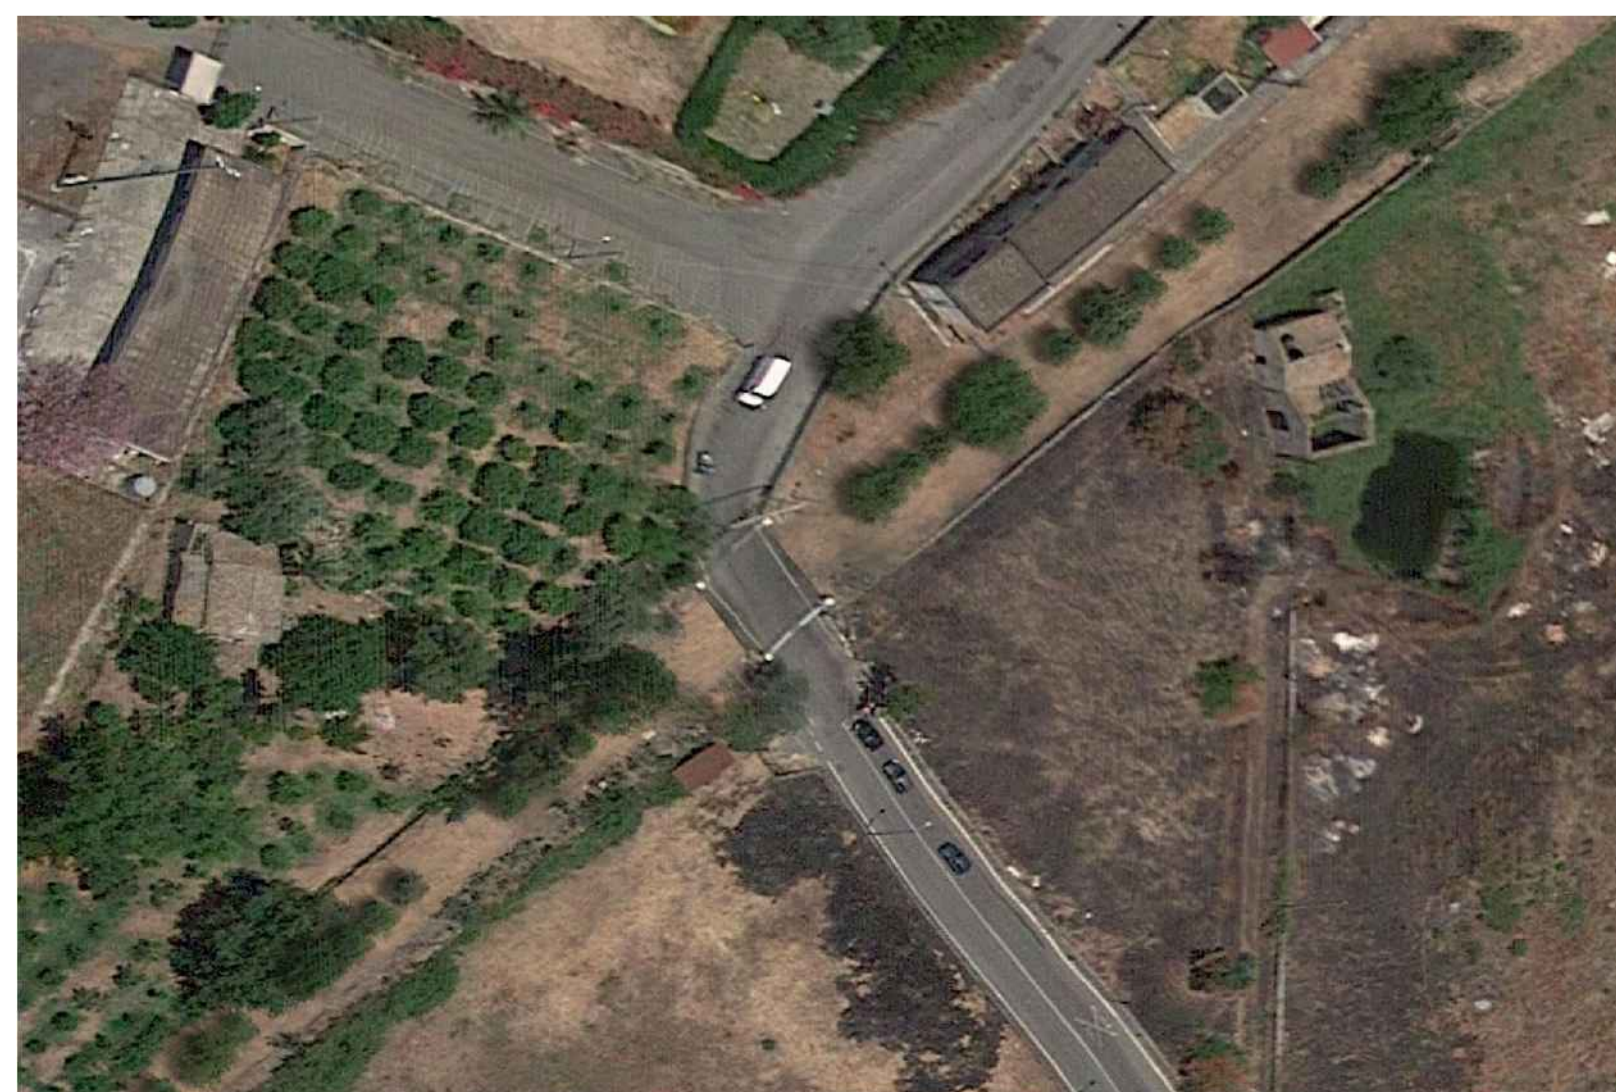

COMMITTENTE:



PROGETTAZIONE:



DIRETTRICE FERROVIARIA MESSINA - CATANIA - PALERMO
UO ARCHITETTURA, AMBIENTE E TERRITORIO
PROGETTO DEFINITIVO

RADDOPPIO DELLA TRATTA GIAMPILIERI - FIUMEFREDDO

STUDIO DI IMPATTO AMBIENTALE
Interventi di mitigazione e compensazione ambientale.
Planimetrie e sezioni - Lotto 1 - Tav. 12 di 13

SCALA :

--

COMMESSA	LOTTO	FASE	ENTE	TIPO DOC.	OPERA/DISCIPLINA	PROGR.	REV.
RS2S	01	D	22	PZ	SA000G	012	A

Revis.	Descrizione	Redatto	Data	Verificato	Data	Approvato	Data	Autorizzato	Data
A	Emissione per CSLLPP	F. Rocchi	15 Gennaio 2018	F. Petrucci	15 Gennaio 2018	P. Calabrese	15 Gennaio 2018	Aut. Ambiente	15 Gennaio 2018