


LEGENDA

Progetto

- Trattato allo scoperto
- Trattato in viadotto
- Trattato in galleria
- Confini Comunali

TIPOLOGIE di IMPIANTO	PATTERN D'IMPIANTO	TIPOLOGIE di IMPIANTO	PATTERN D'IMPIANTO
A Siepe arborea arbustiva		G Siepe plurispecifica	
B Macchia arborea arbustiva		H Formazione mista ripariale	
C Difesa spondale		- Ripristino delle aree di cantiere allo stato ante operam	
D Sistemazione terrazzi fluviali Alcantara		- Idrosemina	
E Sistemazione del greto dell'Alcantara			
F Filare alberato			

Key Plan

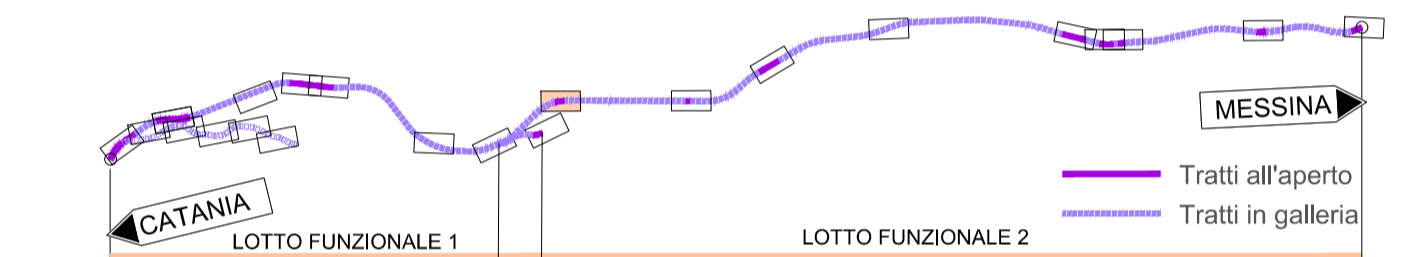

COMMITTENTE:



PROGETTAZIONE:



**DIRETTRICE FERROVIARIA MESSINA - CATANIA - PALERMO
 UO ARCHITETTURA, AMBIENTE E TERRITORIO**

PROGETTO DEFINITIVO

RADDOPPIO DELLA TRATTA GIAMPILIERI - FIUMEFREDDO

STUDIO DI IMPATTO AMBIENTALE
Interventi di mitigazione e compensazione ambientale.
Planimetrie e sezioni - Lotto 2 - Tav. 1 di 9

SCALA :

COMMESSA	LOTTO	FASE	ENTE	TIPO DOC.	OPERA/DISCIPLINA	PROGR.	REV.
RS2S	02	D	22	PZ	SA000G	001	B

Revis.	Descrizione	Redatto	Data	Verificato	Data	Approvato	Data	Autorizzato	Data
A	Emissione per CSLLPP	F. Rocchi	Genno 2018	F. Petrelli G. Dajelli	Genno 2018	P. Carlesimo	Genno 2018		18
B	Emissione Esecutiva		Luglio 2018		Luglio 2018		Luglio 2018		18

