


**LEGENDA**

**Progetto**

- Tratti allo scoperto
- Tratti in galleria
- Tratti in viadotto
- Confini Comunali

| TIPOLOGIE di IMPIANTO                      | PATTERN D'IMPIANTO | TIPOLOGIE di IMPIANTO                                      | PATTERN D'IMPIANTO |
|--|--------------------|--|--------------------|
| A Siepe arboreo arbustiva                  |                    | G Siepe plurispecifica                                     |                    |
| B Macchia arboreo arbustiva                |                    | H Formazione mista ripariale                               |                    |
| C Difesa spondale                          |                    | - Ripristino delle aree di cantiere allo stato ante operam |                    |
| D Sistemazione terrazzi fluviali Alcantara |                    | - Idrosemina   |                    |
| E Sistemazione del greto dell'Alcantara    |                    |  |                    |
| F Filare alberato                          |                    |  |                    |

**Key Plan**

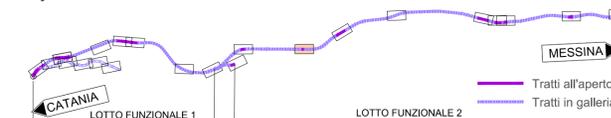

COMMITTENTE:

PROGETTAZIONE:

**DIRETTRICE FERROVIARIA MESSINA - CATANIA - PALERMO  
UO ARCHITETTURA, AMBIENTE E TERRITORIO**

**PROGETTO DEFINITIVO**


**RADDOPPIO DELLA TRATTA GIAMPILIERI - FIUMEFREDDO**

**STUDIO DI IMPATTO AMBIENTALE  
Interventi di mitigazione e compensazione ambientale.  
Planimetrie e sezioni - Lotto 2 - Tav. 2 di 9**

SCALA :  
-

| COMMESSA | LOTTO | FASE | ENTE | TIPO DOC. | OPERA/DISCIPLINA | PROGR. | REV. |
|----------|-------|------|------|-----------|------------------|--------|------|
| RS2S     | 02    | D    | 22   | PZ        | SA000G           | 002    | B    |

| Revis. | Descrizione          | Redatto     | Data        | Verificato                | Data        | Approvato    | Data        | Autorizzato | Data |
|--------|----------------------|-------------|-------------|---------------------------|-------------|--------------|-------------|-------------|------|
| A      | Emissioni per CSLLPP | F. Rocchi   | Genio 2018  | F. Petrelli<br>G. Dapelli | Genio 2018  | P. Carlesimo | Genio 2018  | D. ...      | ...  |
| B      | Emissioni Esecutiva  | F. Petrelli | Luglio 2018 | F. Petrelli               | Luglio 2018 | P. Carlesimo | Luglio 2018 | D. ...      | ...  |

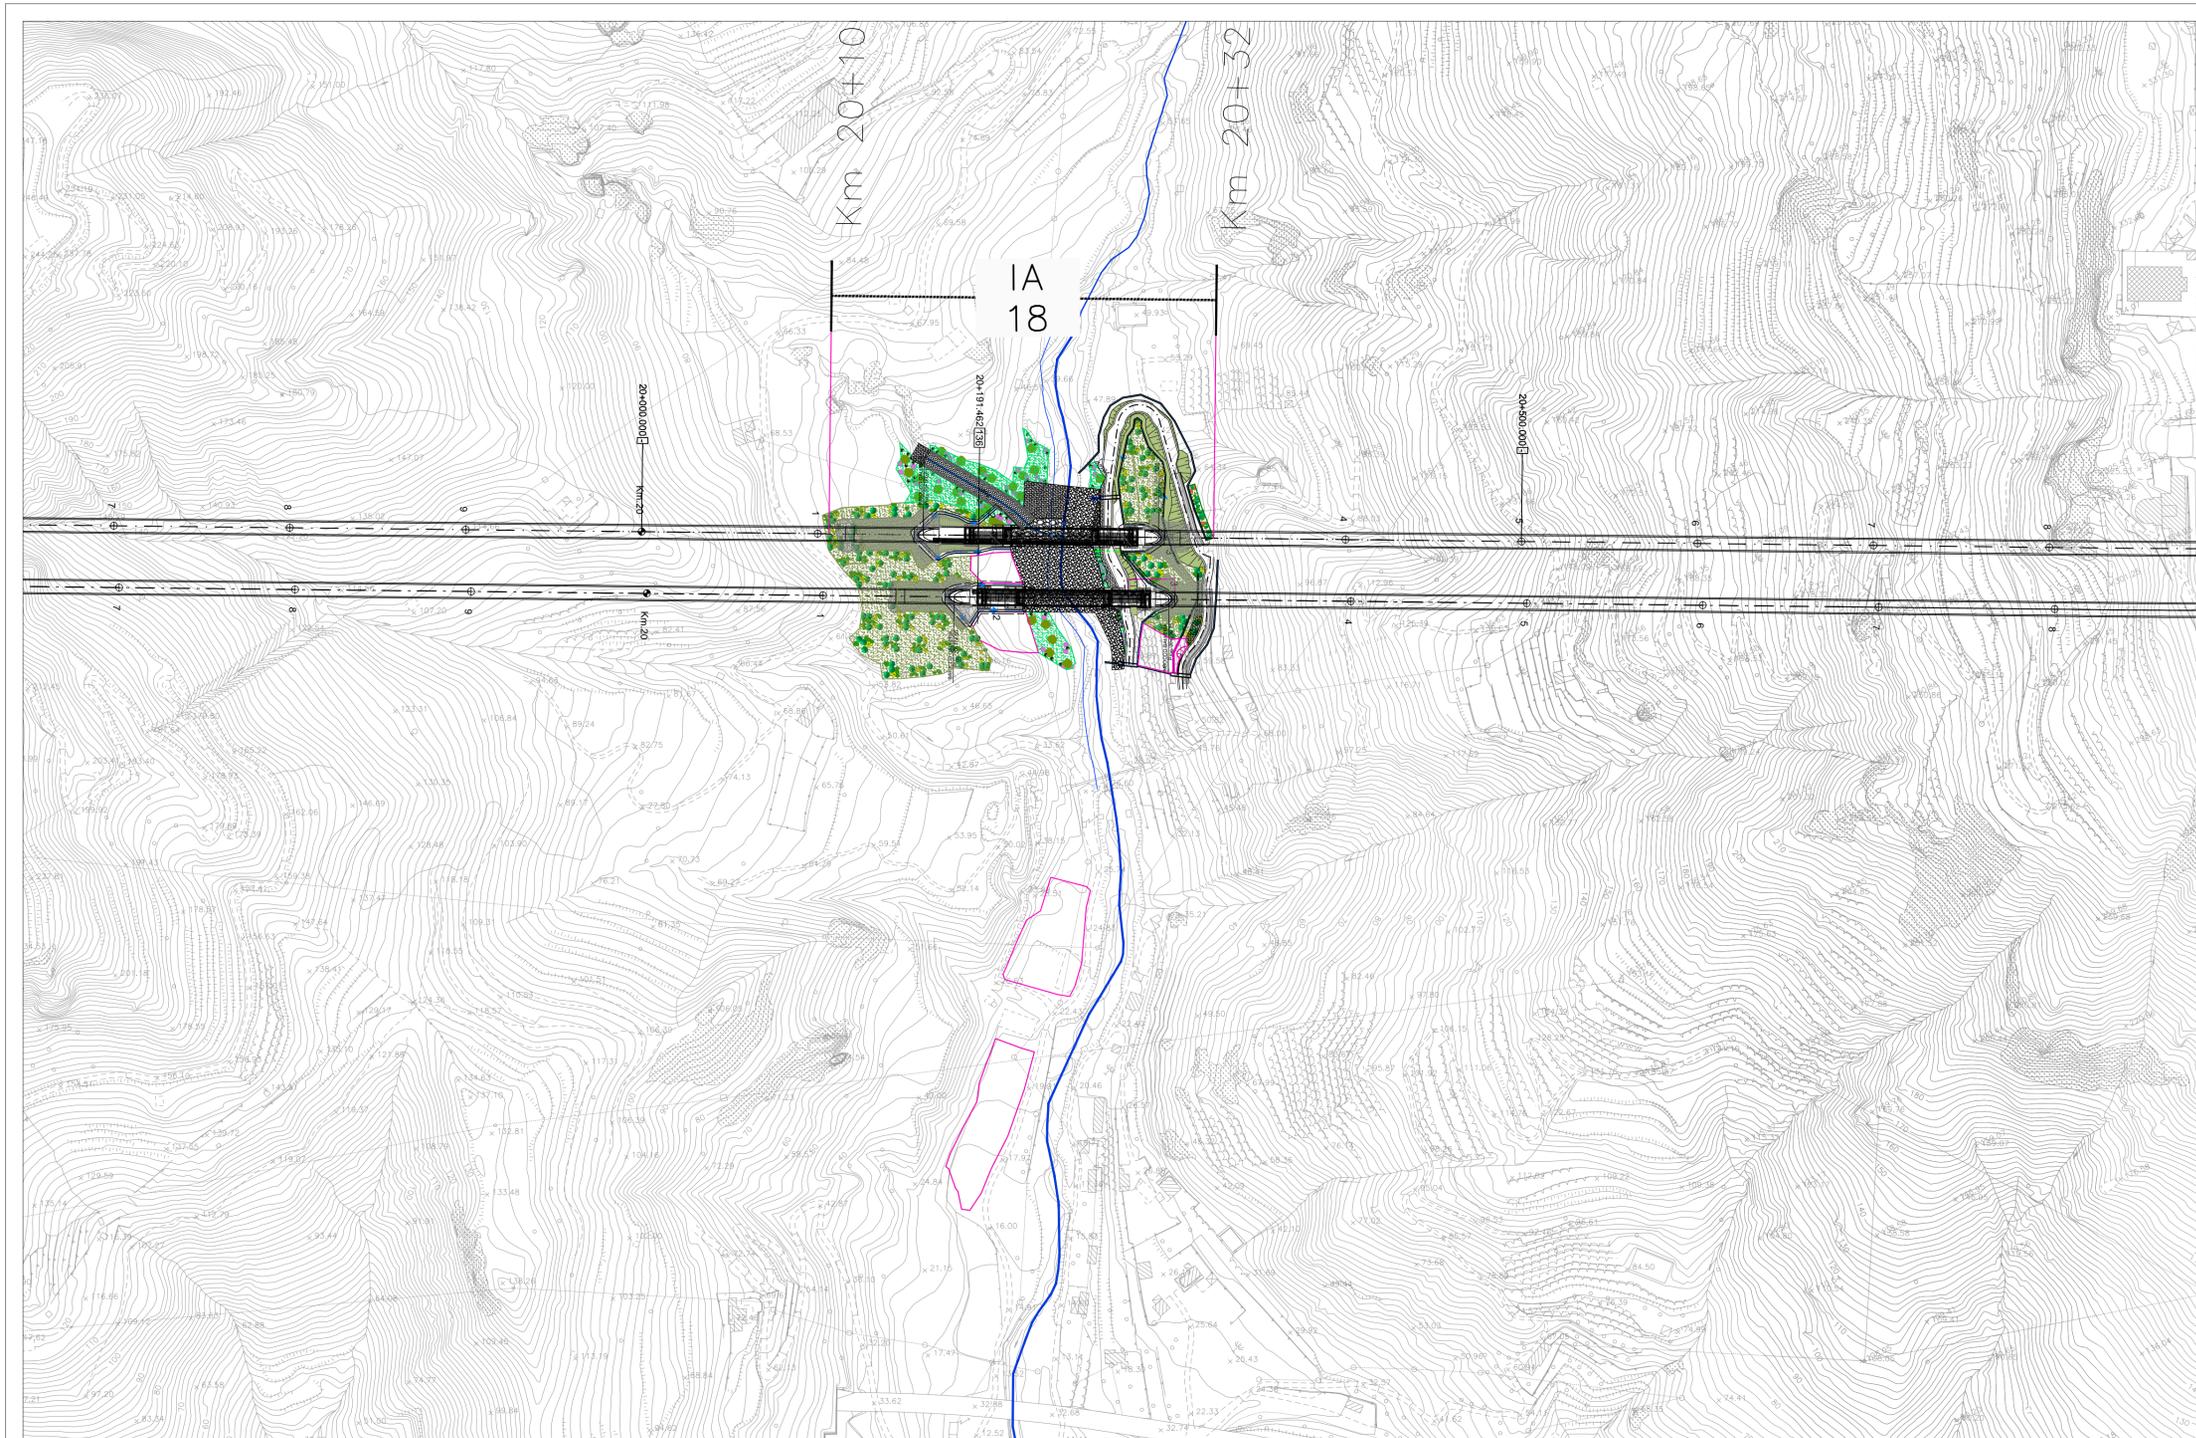

SEZIONE N. : 136  
QT. PROGETTO : 46.700  
DIST. PROG. : 20+191.462  
SCALA 1:200

