




LEGENDA

Progetto

	Tratti in galleria	

TIPOLOGIE di IMPIANTO	PATTERN D'IMPIANTO	TIPOLOGIE di IMPIANTO	PATTERN D'IMPIANTO
A Siepe arborea arbustiva		G Siepe pluri-specifica	
B Macchia arborea arbustiva		H Formazione mista ripariale	
C Difesa spondale		Ripristino delle aree di cantiere allo stato ante operam	
D Sistemazione terrazzi fluviali Alcantara		Idrosemina	
E Sistemazione del greto dell'Alcantara			
F Filare alberato			

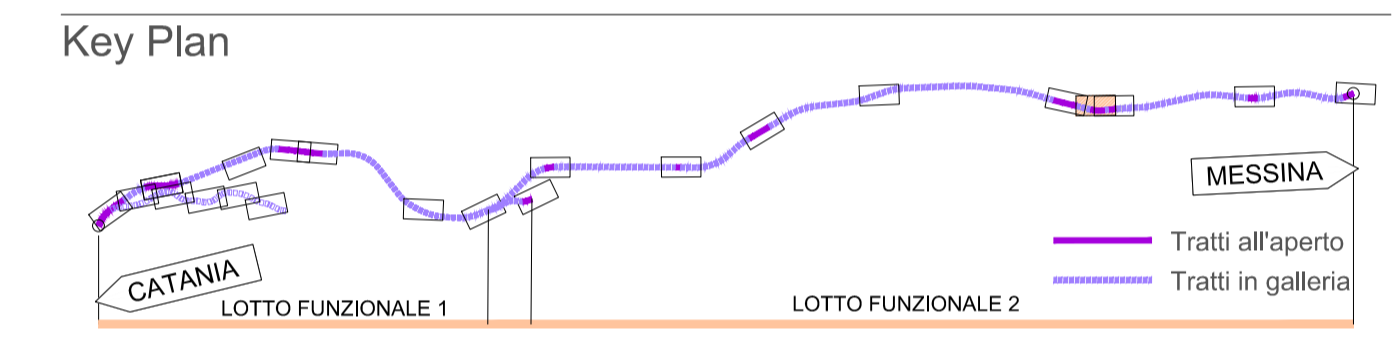

COMMITTENTE:

RFI
RETE FERROVIARIA ITALIANA
GRUPPO FERROVIE DELLO STATO ITALIANE

PROGETTAZIONE:

ITALFERR
GRUPPO FERROVIE DELLO STATO ITALIANE

DIRETTRICE FERROVIARIA MESSINA - CATANIA - PALERMO
UO ARCHITETTURA, AMBIENTE E TERRITORIO

PROGETTO DEFINITIVO

RADDOPPIO DELLA TRATTA GIAMPILIERI - FIUMEFREDDO

STUDIO DI IMPATTO AMBIENTALE
Interventi di mitigazione e compensazione ambientale
Planimetria e sezioni - Lotto 2 - Tav. 6 di 9

SCALA :

COMMESSA	LOTTO	FASE	ENTE	TIPO DOC.	OPERA/DISCIPLINA	PROGR.	REV.
RS2S	02	D	22	PZ	SA000G	006	B

Revis.	Descrizione	Redatto	Data	Verificato	Data	Approvato	Data	Autorizzato	Data
A	Emissione per CSLLPP	F. Rocchi	Gennaio 2018	F. Petrelli G. Dajelli	Gennaio 2018	P. Carlesimo	Gennaio 2018	D. J.
B	Emissione Esecutiva	F. Petrelli	Luglio 2018	F. Petrelli	Luglio 2018	...	Luglio 2018

