


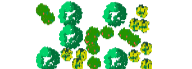









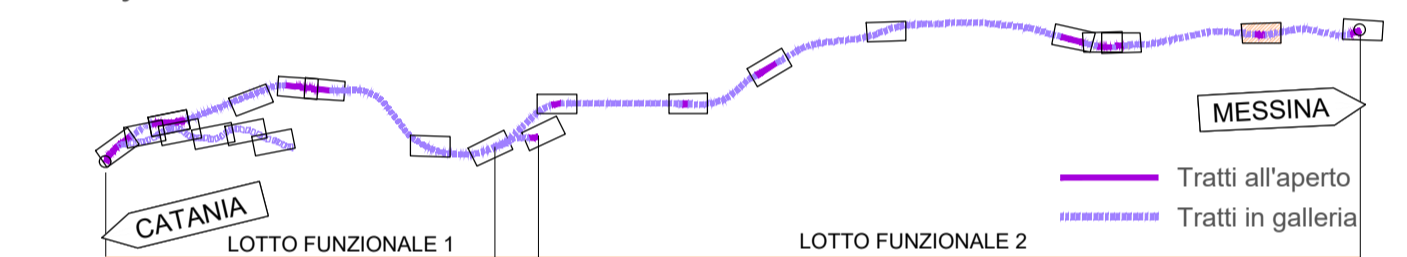
**LEGENDA**

**Progetto**

-  Trattati allo scoperto
-  Trattati in galleria
-  Trattati in viadotto
-  Confini Comunali

TIPOLOGIE di IMPIANTO		PATTERN D'IMPIANTO	TIPOLOGIE di IMPIANTO	PATTERN D'IMPIANTO	
A	Siepe arborea arbustiva		G	Siepe pluri-specifica	
B	Macchia arborea arbustiva		H	Formazione mista ripariale	
C	Difesa spondale			Ripristino delle aree di cantiere allo stato ante operam	
D	Sistemazione terrazzi fluviali Alcantara			Idrosemina	
E	Sistemazione del greto dell'Alcantara				
F	Fiare alberato				

**Key Plan**



COMMITTENTE:

**RFI**  
RETE FERROVIARIA ITALIANA  
GRUPPO FERROVIE DELLO STATO ITALIANE

PROGETTAZIONE:

**ITALFERR**  
GRUPPO FERROVIE DELLO STATO ITALIANE

**DIRETTRICE FERROVIARIA MESSINA - CATANIA - PALERMO  
UO ARCHITETTURA, AMBIENTE E TERRITORIO**

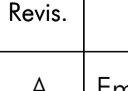
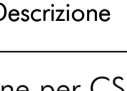

**PROGETTO DEFINITIVO**

**RADDOPPIO DELLA TRATTA GIAMPILIERI - FIUMEFREDDO**

**STUDIO DI IMPATTO AMBIENTALE  
Interventi di mitigazione e compensazione ambientale  
Planimetrie e sezioni - Lotto 2 - Tav. 8 di 9**

SCALA: \_\_\_\_\_

COMMESSA	LOTTO	FASE	ENTE	TIPO DOC.	OPERA/DISCIPLINA	PROGR.	REV.
RS2S	02	D	22	PZ	SA000G	008	A

Revis.	Descrizione	Redatto	Data	Verificato	Data	Approvato	Data	Autorizzato	Data
A	Emissione per CSLLPP		Gennaio 2018		Gennaio 2018		Gennaio 2018		Gennaio 2018

