SEZIONE TIPO IN TRINCEA B–B SENZA BARRIERA ANTIRUMORE – CASO H> 6 m

1:50

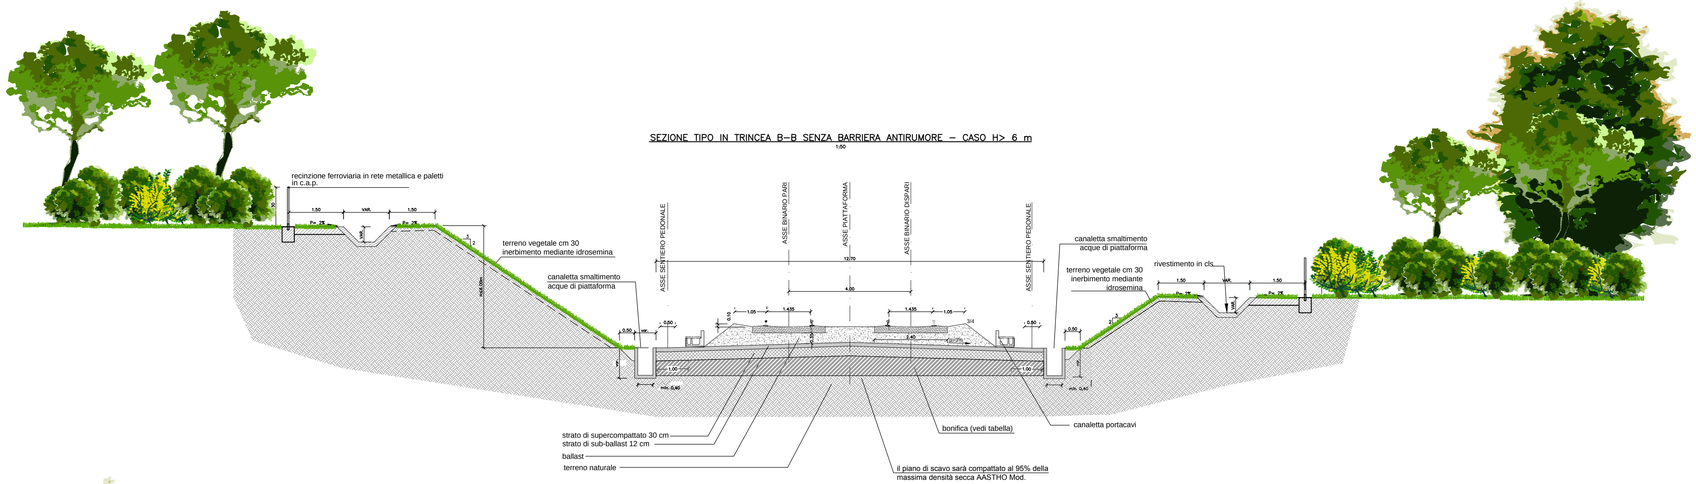

SEZIONE TIPOB–B IN RILEVATO H>12 m

1:50

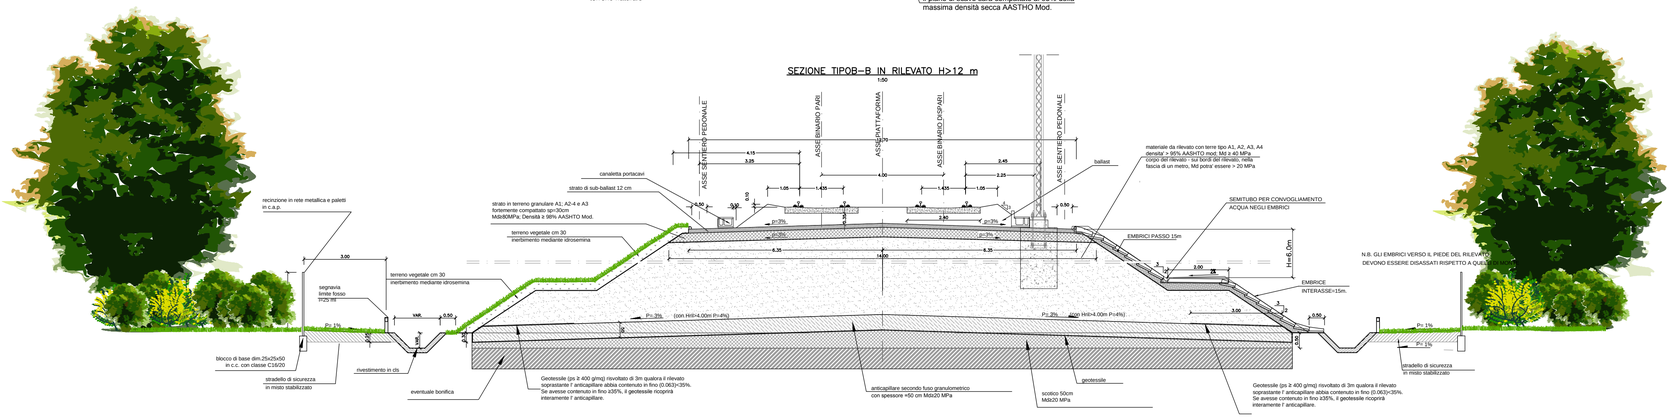

SEZIONE TIPO IN TRINCEA FFP – MARCIAPIEDE DI COLLEGAMENTO GALLERIA SENZA BA E CON SOSTEGNI TE

1:50

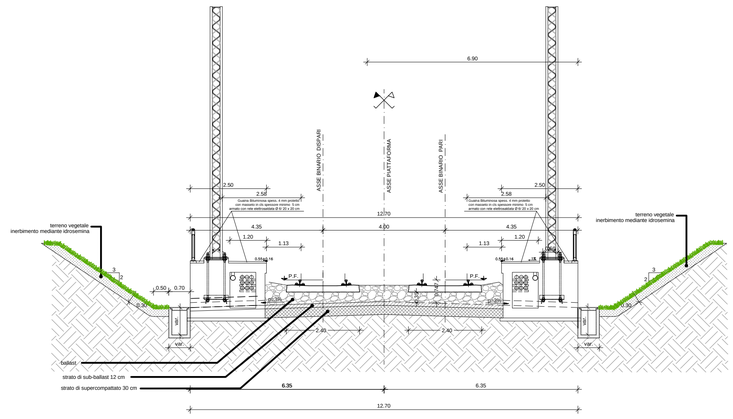

COMMITTENTE:

RFI RETE FERROVIARIA ITALIANA
GRUPPO FERROVIE DELLO STATO ITALIANE

PROGETTAZIONE:

ITALFERR
GRUPPO FERROVIE DELLO STATO ITALIANE

DIRETTRICE FERROVIARIA MESSINA - CATANIA - PALERMO
U.O. ARCHITETTURA, AMBIENTE E TERRITORIO

PROGETTO DEFINITIVO

RADDOPPIO DELLA TRATTA GIAMPILIERI - FIUMEFREDDO

STUDIO DI IMPATTO AMBIENTALE
Interventi di mitigazione e compensazione ambientale :
Sesti di impianto e particolari realizzativi - Lotto 2

SCALA : -

COMMESSA	LOTTO	FASE	ENTE	TIPO DOC.	OPERA/DISCIPLINA	PROGR.	REV.
RS2S	02	D	22	PX	SA000G	001	B

Revis.	Descrizione	Redatto	Data	Verificato	Data	Approvato	Data	Autorizzato	Data
A	Emissione Esecutiva	F. Rocchi	Ottobre 2017	F. Petrelli G. Dajelli	Ottobre 2017	P. Carlesimo	Ottobre 2017	ITALFERR S.p.A. Dott. Arch. Mario Tozzo Ordine Architetti di Roma n.3704	
B	Emissione per CSLLPP	F. Rocchi	Gennaio 2018	F. Petrelli G. Dajelli	Gennaio 2018	P. Carlesimo	Gennaio 2018		

File: RS2S02D22PXSA000G001B.dwg

n. Elab.: 3335