


KEY-PLAN

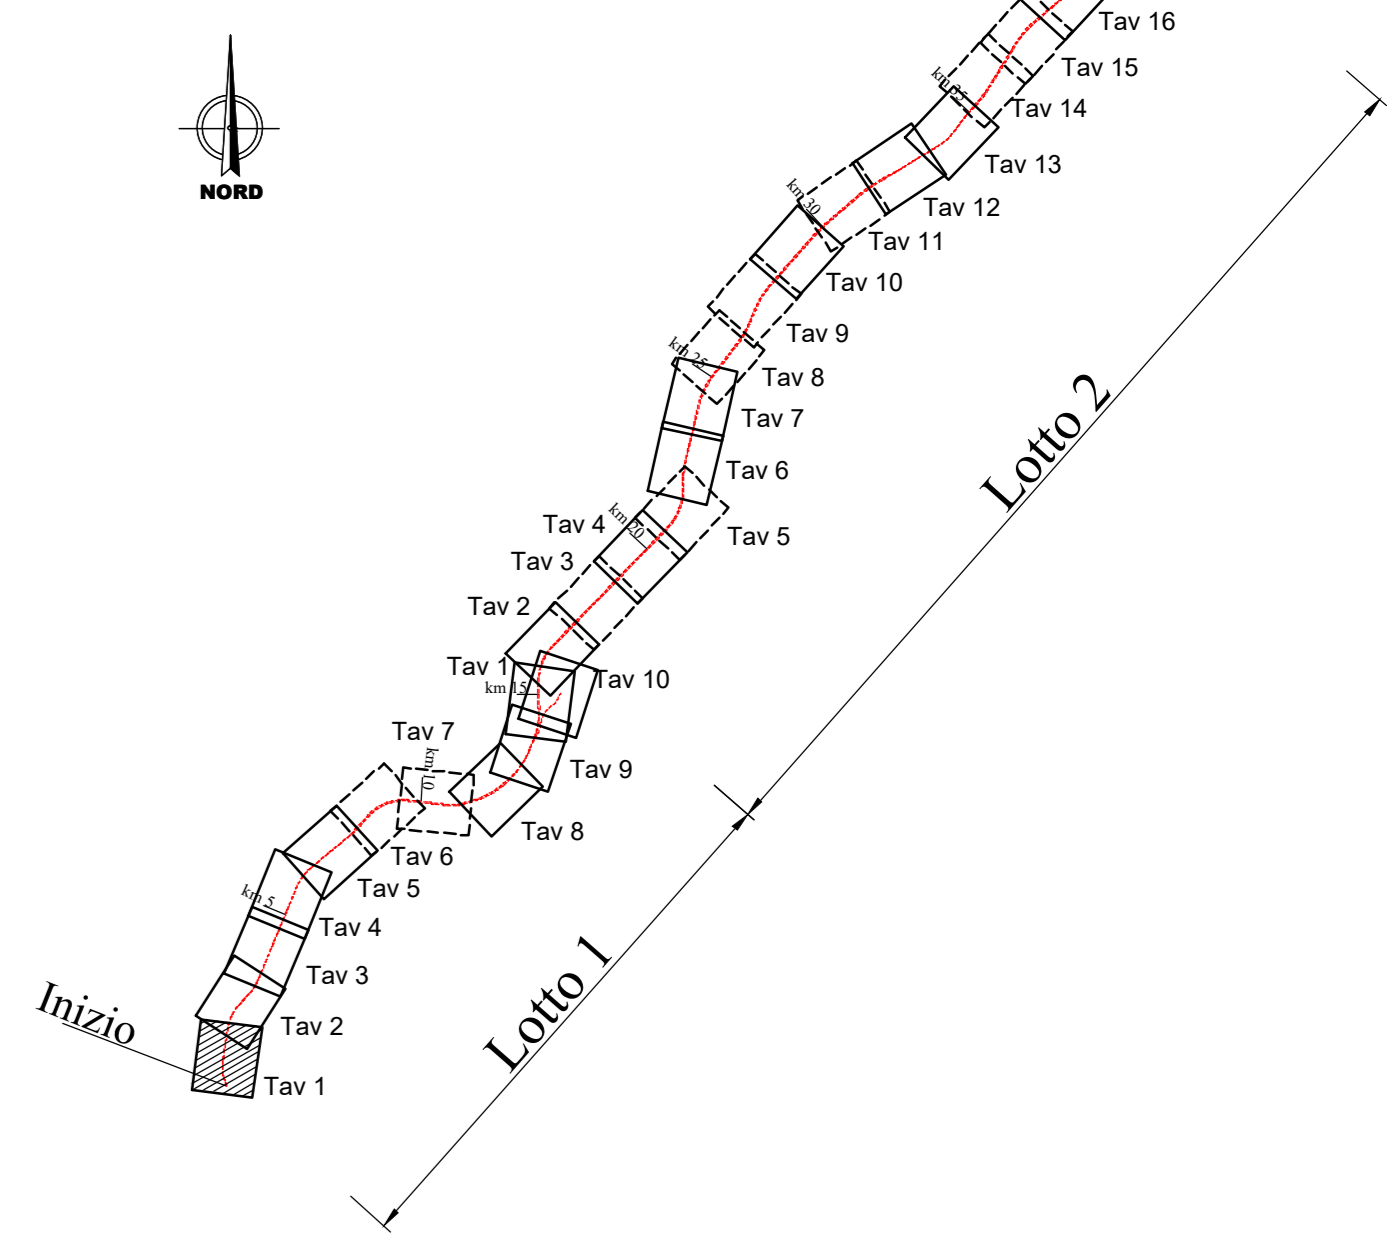

LEGENDA			
Simbolo	Descrizione	Simbolo	Descrizione
[Pink box]	CB - CANTIERE BASE	[Red line]	LINEA FERROVIARIA IN PROGETTO
[Blue box]	CO - CANTIERE OPERATIVO	[Black line]	LINEA FERROVIARIA ESISTENTE
[Green box]	CA - CANTIERE ARMAMENTI/TECNOLOGIE	[Green line]	AUTOSTRADA
[Orange box]	AT - AREA TECNICA	[Orange line]	VIABILITÀ PRINCIPALE
[Yellow box]	AS - AREA STOCCAGGIO	[Yellow line]	VIABILITÀ SECONDARIA
[Light blue box]	DEMOLIZIONI	[Light blue line]	STRADE PODERALI
[Red circle]	DT - DEPOSITI TEMPORANEI	[Red line]	STRADE STERRATE DA ADEGUIARE
[Red square]	AREA DI CANTIERI PER REALIZZAZIONE ELIMINAZIONE E IMPIANTI DI EMERGENZA (superficie indicata 100mq)	[Red line]	PISTA DI CANTIERE
[Red arrow]	ACCESSO AI CANTIERI	[Red line]	CONFINI COMUNALI
[Red square]	OPERE IN PROGETTO	[Red line]	AREE DI LAVORO
		[Red line]	A.L. OPERE IN SOTTERRANEO

MITIGAZIONI			
Simbolo	Descrizione	Simbolo	Descrizione
[Hatched box]	BAGNATURA PIAZZALE	[Blue line]	BAGNATURA PISTE
[Orange box]	SPAZZATURA PISTE	[Purple line]	BARRIERE ANTIRUMORE DI CANTIERE
		[Purple line]	BARRIERE ACUSTICHE MOBILI LUNGO AVANZAMENTO LAVORI

RICETTORI			
Colore	Descrizione	Colore	Descrizione
[Green]	RESIDENZIALE	[Blue]	MUNIMENTALE E RELIGIOSO
[Yellow]	ARTIGIANALE, COMMERCIALE E SERVIZI	[Green]	PERTINENZA FS
[Grey]	RUDERI, DISMESSI, BOX E DEPOSITI	[Orange]	ASILI, SCUOLE ED UNIVERSITA'

Cantiere: DT01.1  
Area: 3.000 mq  
Funzione: Deposito tempor. Lotto I

Cantiere: DT02.1  
Area: 3.200 mq  
Funzione: Deposito tempor. Lotto I

Cantiere: DT03.1  
Area: 7.850 mq  
Funzione: Deposito tempor. Lotto I

Impianto di betonaggio

COMMITTENTE:  
**RFI**  
GRUPPO FERROVIE DELLO STATO ITALIANE

PROGETTAZIONE:  
**ITALFERR**  
GRUPPO FERROVIE DELLO STATO ITALIANE

**DIRETTRICE FERROVIARIA MESSINA - CATANIA - PALERMO**  
**U.O. GEOLOGIA, GESTIONE TERRE BONIFICHE**

**PROGETTO DEFINITIVO**

**RADDOPPIO DELLA TRATTA GIAMPILIERI - FIUMEFREDDO**  
**Lotto 1: Fiumefreddo (I) - Taormina (I) / Letojanni**

**PROGETTO AMBIENTALE DELLA CANTIERIZZAZIONE - PAC**  
Planimetria localizzazione interventi di mitigazione - Lotto 1 tav. 1/11

SCALA:  
1:2000

COMMESSA LOTTO FASE ENTE TIPO DOC. OPERA/DISCIPLINA PROG. REV.  
RS2S 01 D 69 P6 CA0000 001 B

Rev.	Descrizione	Redatto	Data	Verificato	Data	Approvato	Data	Autore	Data
A	Emissione Esecutiva	F. Rocchi	Ottobre 2017	G. Cardinale	Ottobre 2017	P. Carleone	Ottobre 2017		
B	Emissione per CSLLPP	F. Rocchi	Settembre 2018	S. Vialli	Settembre 2018	P. Carleone	Settembre 2018	A. Marone	