


LEGENDA INTERFERENZE	
	LINEA ACQUEDOTTO COMUNALE
	LINEA ELETTRICA B.T. 380V AEREA
	LINEA ELETTRICA B.T. 380V INTERRATA
	LINEA ELETTRICA M.T. 15KV AEREA
	LINEA ELETTRICA M.T. 15KV INTERRATA
	LINEA ELETTRICA A.T. AEREA
	LINEA FOGNATURA
	LINEA GASDOTTO
	LINEA GASDOTTO SNAM
	LINEA IRRIGAZIONE
	LINEA TELECOM AEREA
	LINEA TELECOM INTERRATA
	LINEA FIBRE OTTICHE
	STAZIONI RADIO BASE

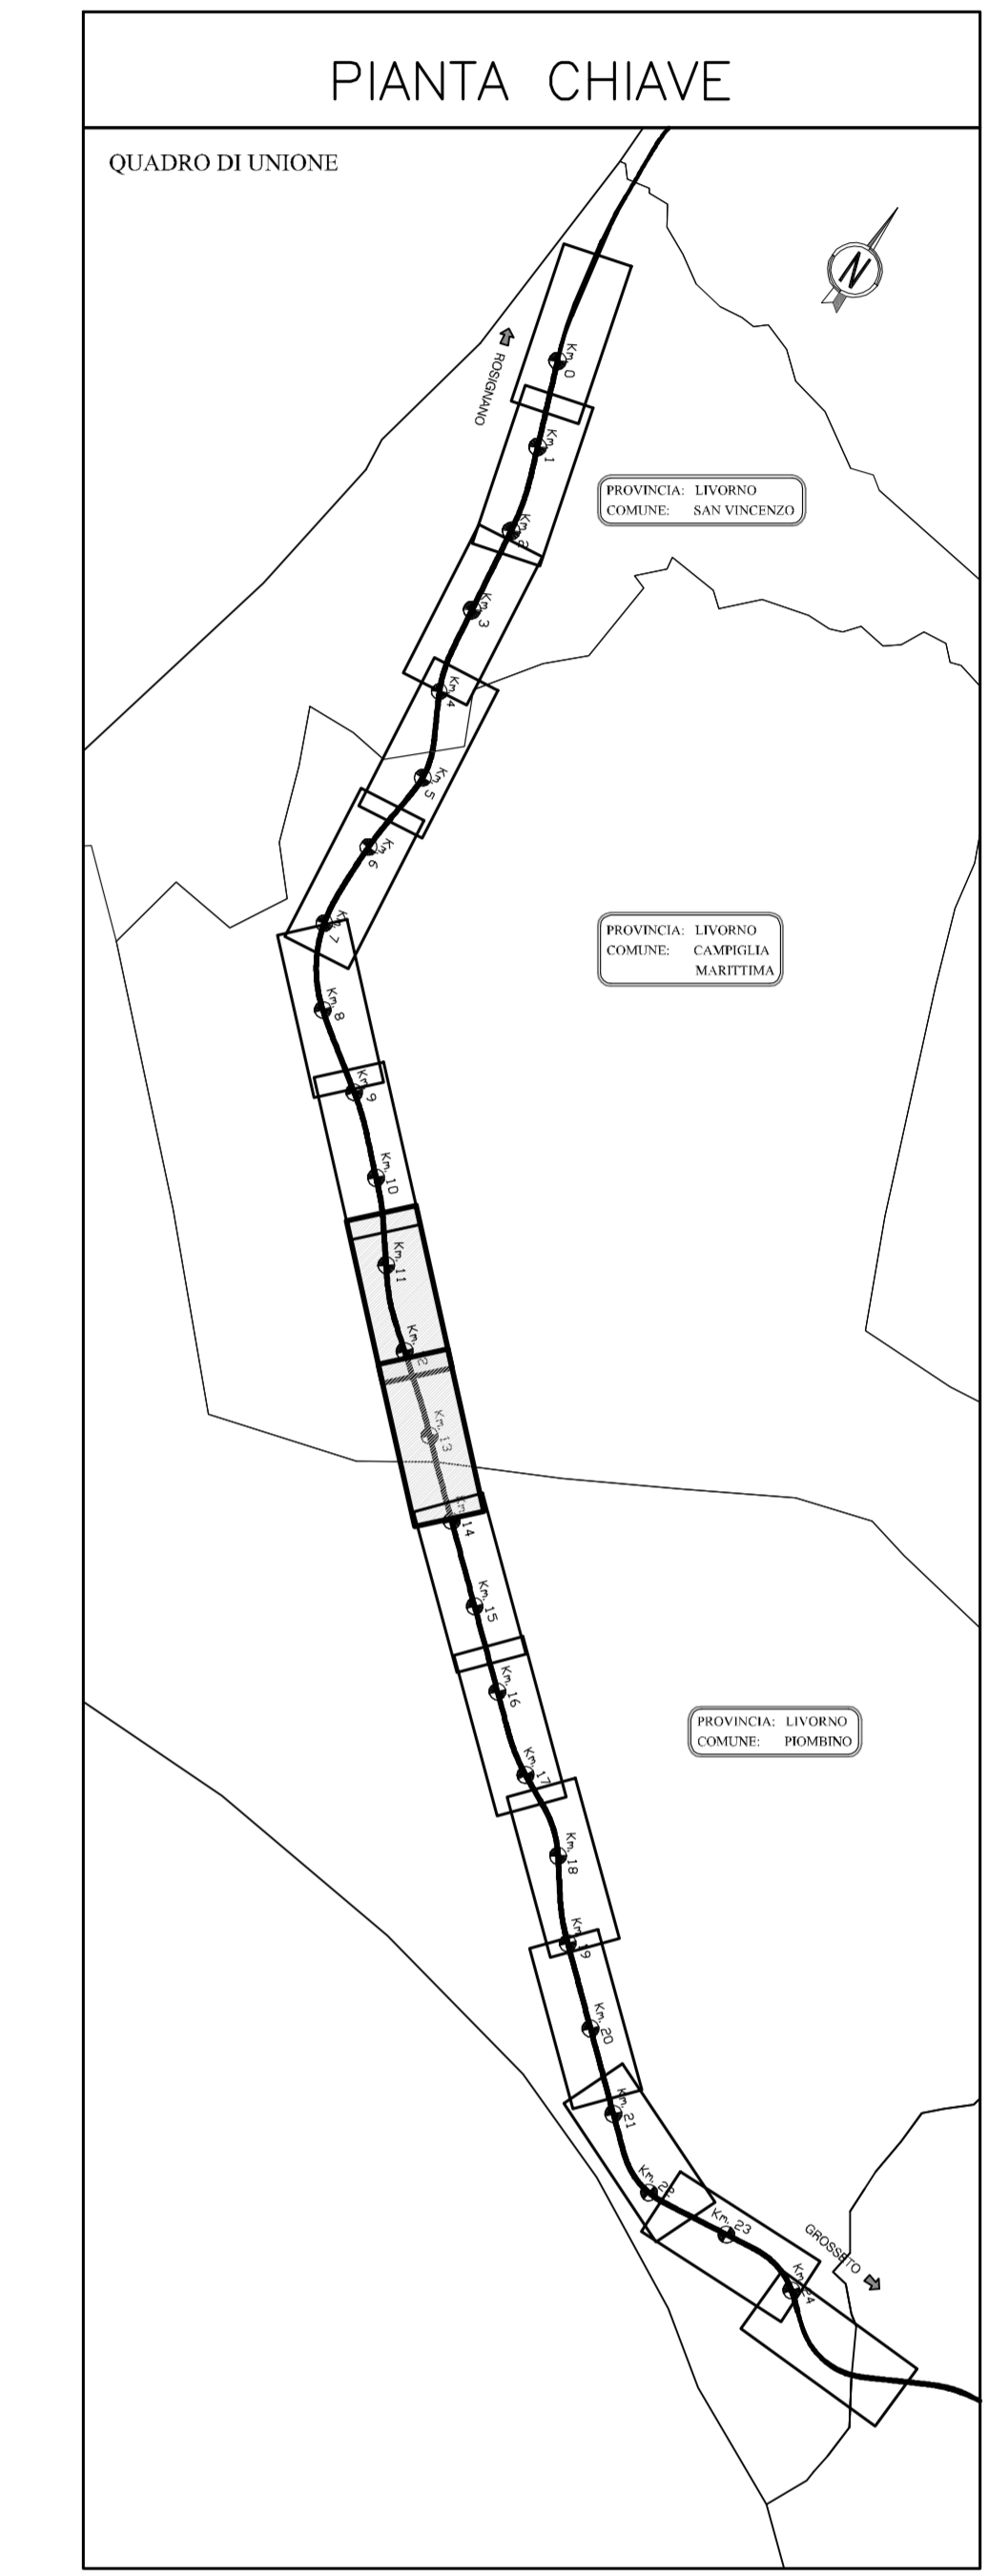

SAT Società Autostrada Tirrenica p.A.
GRUPPO AUTOSTRADIE PER L'ITALIA S.p.A.

**AUTOSTRADA (A12) : ROSIGNANO – CIVITAVECCHIA
LOTTO 2**

TRATTO: SAN PIETRO IN PALAZZI – SCARLINO

PROGETTO DEFINITIVO

INFRASTRUTTURA STRATEGICA DI PREMINENTE INTERESSE NAZIONALE LE CUI PROCEDURE DI APPROVAZIONE SONO REGOLATE DALL' ART. 161 DEL D.LGS. 163/2006

SOMME A DISPOSIZIONE

INTERFERENZE

PLANIMETRIA INTERFERENZE

TAVOLE 13

IL RESPONSABILE PROGETTAZIONE SPECIALISTICA P.I. Fabio Cervellini Ord. Prg. Ing. di Genio N.1387 RESPONSABILE OFFICIO ESC		IL RESPONSABILE INTERAZIONE PRESSIONE SPECIALISTICA Ing. Assessore APF Ord. Prgg. Milano N. 20113 COORDINATORE GENERALE APF		IL DIRETTORE TECNICO Ing. Maurizio Torrali Ord. Prgg. Milano N. 61443 RESPONSABILE DIREZIONE SVILUPPO INFRASTRUTTURE	
REFERIMENTI ELABORATI DIREZIONE: 12121201 FILE: ESC362		DATA: FEBBRAIO 2011 REVISIONE: 01		SCALA: 1:2000	
CONFESSIONE A CURA DI: 		COORDINATORE GENERALE: P.I. Fabio Cervellini Ord. Prg. Ing. di Genio N.1387		RESPONSABILE DI COMPLESSO: Ing. Michele Pomerle Ord. Ingg. Arezzo N. 933 COORDINATORE OPERATIVO DI PROGETTO	
VISTO DEL COMMITENTE: 		VISTO DEL CONCESSIONARIO: 			