


KEY-PLAN

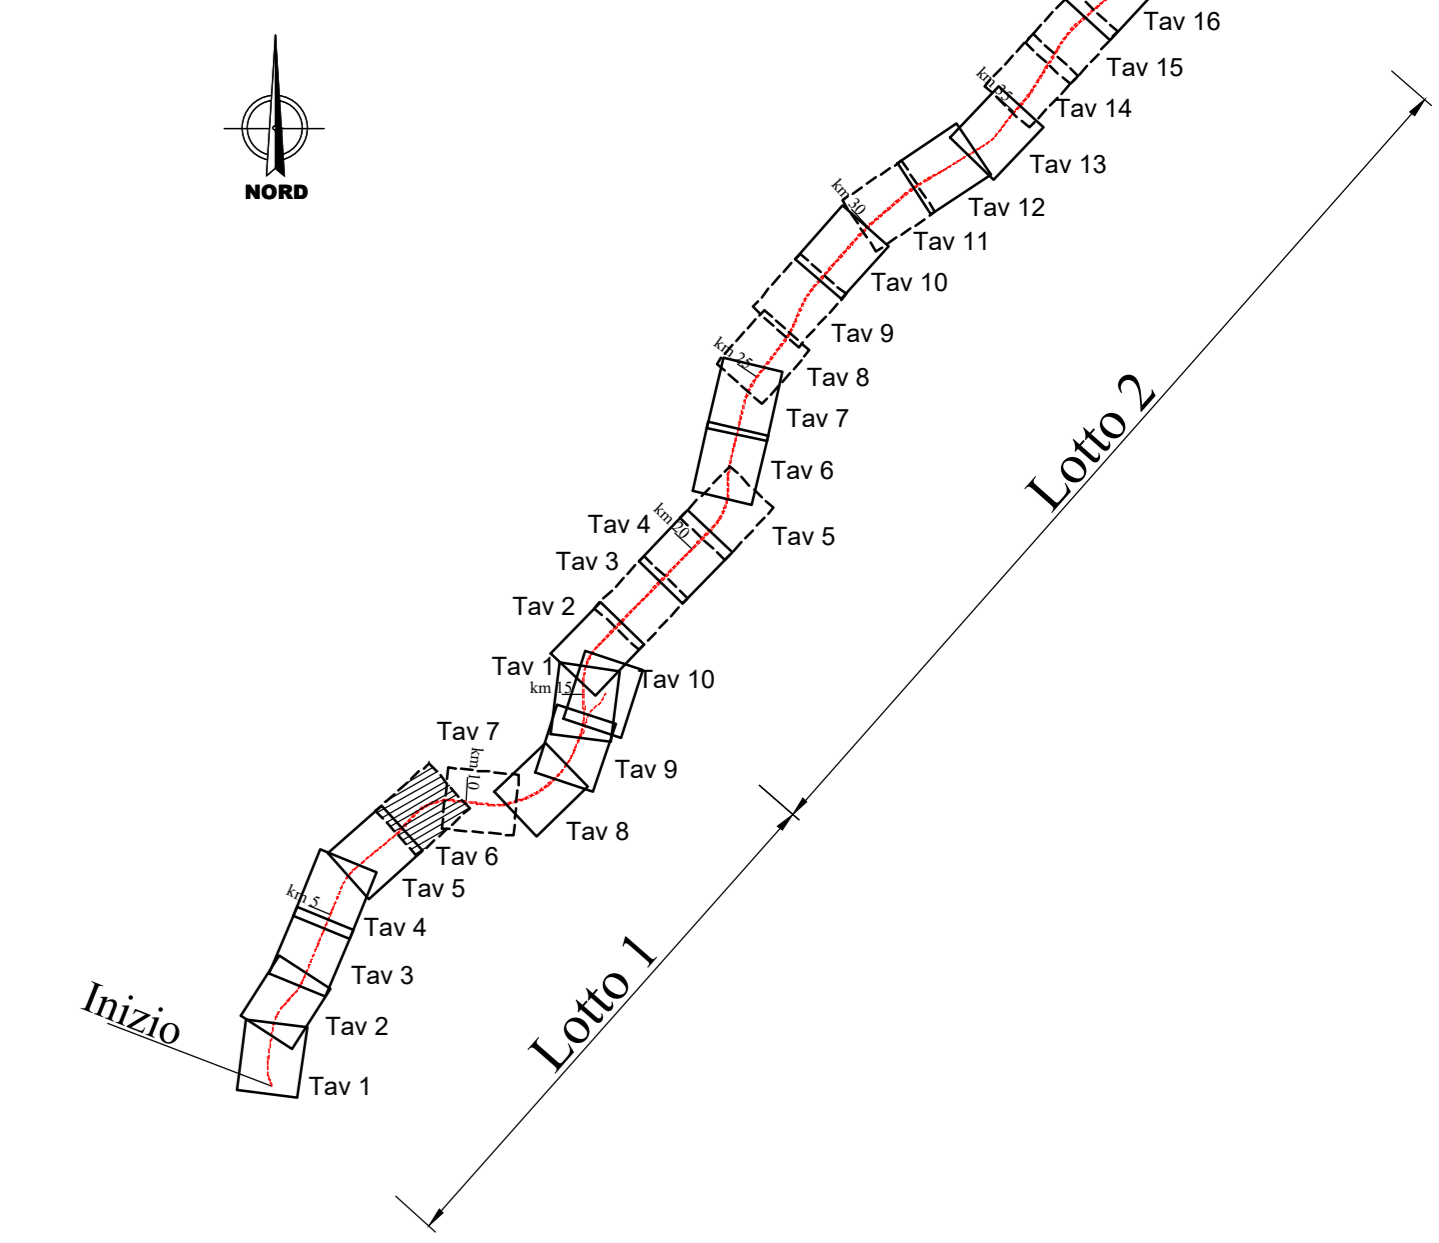

LEGGENDA			
Simbolo	Descrizione	Simbolo	Descrizione
	CB - CANTIERE BASE		LINEA FERROVIARIA IN PROGETTO
	CO - CANTIERE OPERATIVO		LINEA FERROVIARIA ESISTENTE
	CA - CANTIERE ARMAMENTO/TECNOLOGIE		AUTOSTRADA
	AT - AREA TECNICA		VIABILITÀ PRINCIPALE
	AS - AREA STOCCAGGIO		VIABILITÀ SECONDARIA
	DEMOLIZIONI		STRADE PODERALI
	DT - DEPOSITI TEMPORANEI		STRADE STERRATE DA ADEGUIARE
	AREA DI CANTIERI PER REALIZZAZIONE ELIPORTI DI EMERGENZA (superficie indicata 1000mq)		PISTA DI CANTIERE
	ACCESSO AI CANTIERI		CONFINI COMUNALI
	OPERE IN PROGETTO		AREE DI LAVORO
			A.L. OPERE IN SOTTERRANEO

MITIGAZIONI			
Simbolo	Descrizione	Simbolo	Descrizione
	BAGNATURA PIAZZALE		BAGNATURA PISTE
	SPAZZOLATURA PISTE		BARRIERE ANTIRUMORE DI CANTIERE
			BARRIERE ACUSTICHE MOBILI LUNGO AVANZAMENTO LAVORI

RICETTORI			
Colore	Descrizione	Colore	Descrizione
	RESIDENZIALE		MUNIMENTALE E RELIGIOSO
	ARTIGIANALE, COMMERCIALE E SERVIZI		PERTINENZA FS
	RUDERI, DISMESSI, BOX E DEPOSITI		ASILI, SCUOLE ED UNIVERSITA'

COMMITTENTE: **RFI**
RETI FERROVIARIE ITALIANE
 GRUPPO FERROVIE DELLO STATO ITALIANE

PROGETTAZIONE: **ITALFERR**
 GRUPPO FERROVIE DELLO STATO ITALIANE

DIRETTRICE FERROVIARIA MESSINA - CATANIA - PALERMO
U.O. GEOLOGIA, GESTIONE TERRE BONIFICHE

PROGETTO DEFINITIVO

RADDOPPIO DELLA TRATTA GIAMPILIERI - FIUMEFREDDO
Lotto 1: Fiumefreddo (I) - Taormina (I) / Letojanni

PROGETTO AMBIENTALE DELLA CANTIERIZZAZIONE - PAC
 Planimetria localizzazione interventi di mitigazione - Lotto 1 tav. 6/11

SCALA: 1:2000

COMMESSA	LOTTO	FASE	ENTE	TIPO DOC.	OPERA/DISCIPLINA	PROGR.	REV.
RS2S	01	D	69	P6	CA0000	006	B

Revis.	Descrizione	Redatto	Data	Verificato	Data	Approvato	Data	Autorizzato	Data
A	Emissione Esecutiva	F. Rocchi	Ottobre 2017	G. Cardilli	Ottobre 2017	P. Castella	Ottobre 2017		
B	Emissione per CSLLPP	F. Rocchi	Settembre 2018	S. Viala	Settembre 2018	F. Castella	Settembre 2018	A. Marter	Settembre 2018