


KEY-PLAN

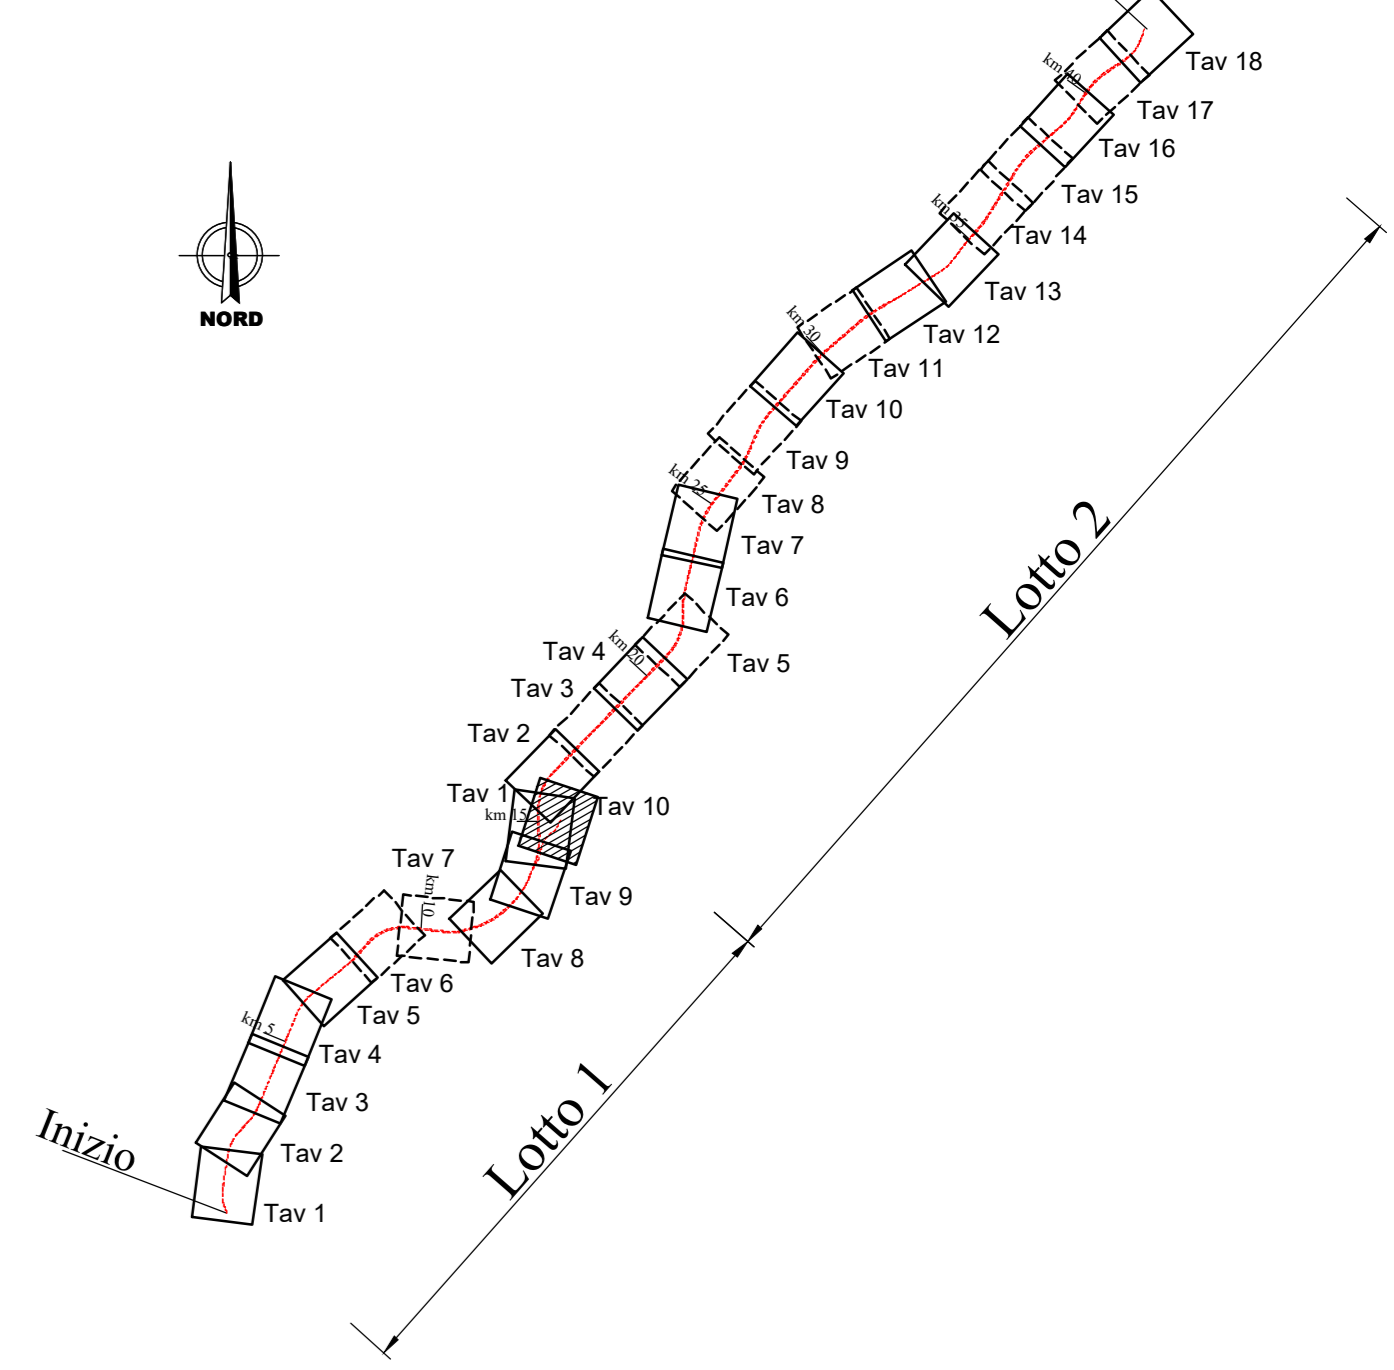

LEGENDA			
Simbolo	Descrizione	Simbolo	Descrizione
[Pink hatched]	CB - CANTIERE BASE	[Red line]	LINEA FERROVIARIA IN PROGETTO
[Blue hatched]	CO - CANTIERE OPERATIVO	[Black line]	LINEA FERROVIARIA ESISTENTE
[Green hatched]	CA - CANTIERE ARMAMENTO/TECNOLOGIE	[Green line]	AUTOSTRADA
[Orange hatched]	AT - AREA TECNICA	[Orange line]	VIABILITÀ PRINCIPALE
[Light blue hatched]	AS - AREA STOCCAGGIO	[Light blue line]	VIABILITÀ SECONDARIA
[Yellow hatched]	DEMOLIZIONI	[Yellow line]	STRADE PODERALI
[Red hatched]	DT - DEPOSITI TEMPORANEI	[Red line]	STRADE STERRATE DA ADEGUIARE
[Orange circle]	AREA DI CANTIERI PER REALIZZAZIONE ELIPORTI DI EMERGENZA (superficie indicata 100mq)	[Green line]	PISTA DI CANTIERE
[Black arrow]	ACCESSO AI CANTIERI	[Black line]	CONFINI COMUNALI
[Red line]	OPERE IN PROGETTO	[Red line]	AREE DI LAVORO
		[Red line]	A.L. OPERE IN SOTTERRANEO

MITIGAZIONI			
Simbolo	Descrizione	Simbolo	Descrizione
[Blue hatched]	BAGNATURA PIAZZALE	[Blue line]	BAGNATURA PISTE
[Orange hatched]	SPAZZOLATURA PISTE	[Purple line]	BARRIERE ANTIRUMORE DI CANTIERE
		[Purple line]	BARRIERE ACUSTICHE MOBILI LUNGO AVANZAMENTO LAVORI

RICETTORI			
Colore	Descrizione	Colore	Descrizione
[Yellow]	RESIDENZIALE	[Blue]	MUNIMENTALE E RELIGIOSO
[Green]	ARTIGIANALE, COMMERCIALE E SERVIZI	[Red]	PERTINENZA FS
[Grey]	RUDERI, DISMESSI, BOX E DEPOSITI	[Orange]	ASILI, SCUOLE ED UNIVERSITA'

COMMITTENTE:
RFI
 RETE FERROVIARIA ITALIANA
 GRUPPO FERROVIE DELLO STATO ITALIANE

PROGETTAZIONE:
ITALFERR
 GRUPPO FERROVIE DELLO STATO ITALIANE

DIRETTRICE FERROVIARIA MESSINA - CATANIA - PALERMO
U.O. GEOLOGIA, GESTIONE TERRE BONIFICHE

PROGETTO DEFINITIVO

RADDOPPIO DELLA TRATTA GIAMPILIERI - FIUMEFREDDO
Lotto 1: Fiumefreddo (I) - Taormina (I) / Letojanni

PROGETTO AMBIENTALE DELLA CANTIERIZZAZIONE - PAC
 Planimetria localizzazione interventi di mitigazione - Lotto 1 tav. 10/11

SCALA:
 1:2000

COMMESSA	LOTTO	FASE	ENTE	TIPO DOC.	OPERA/DISCIPLINA	PROGR.	REV.
RS2S	01	D	69	66	CA0000	010	B

Revis.	Descrizione	Redatto	Data	Verificato	Data	Approvato	Data	Autorizzato	Data
A	Emissione Esecutiva	F. Rocchi	Ottobre 2017	G. Cardinali	Ottobre 2017	P. Carlevaro	Ottobre 2017		
B	Emissione per CSLLPP	F. Rocchi	Settembre 2018	S. Viala	Settembre 2018	F. Carlevaro	Settembre 2018	A. Marone	Settembre 2018