


KEY-PLAN

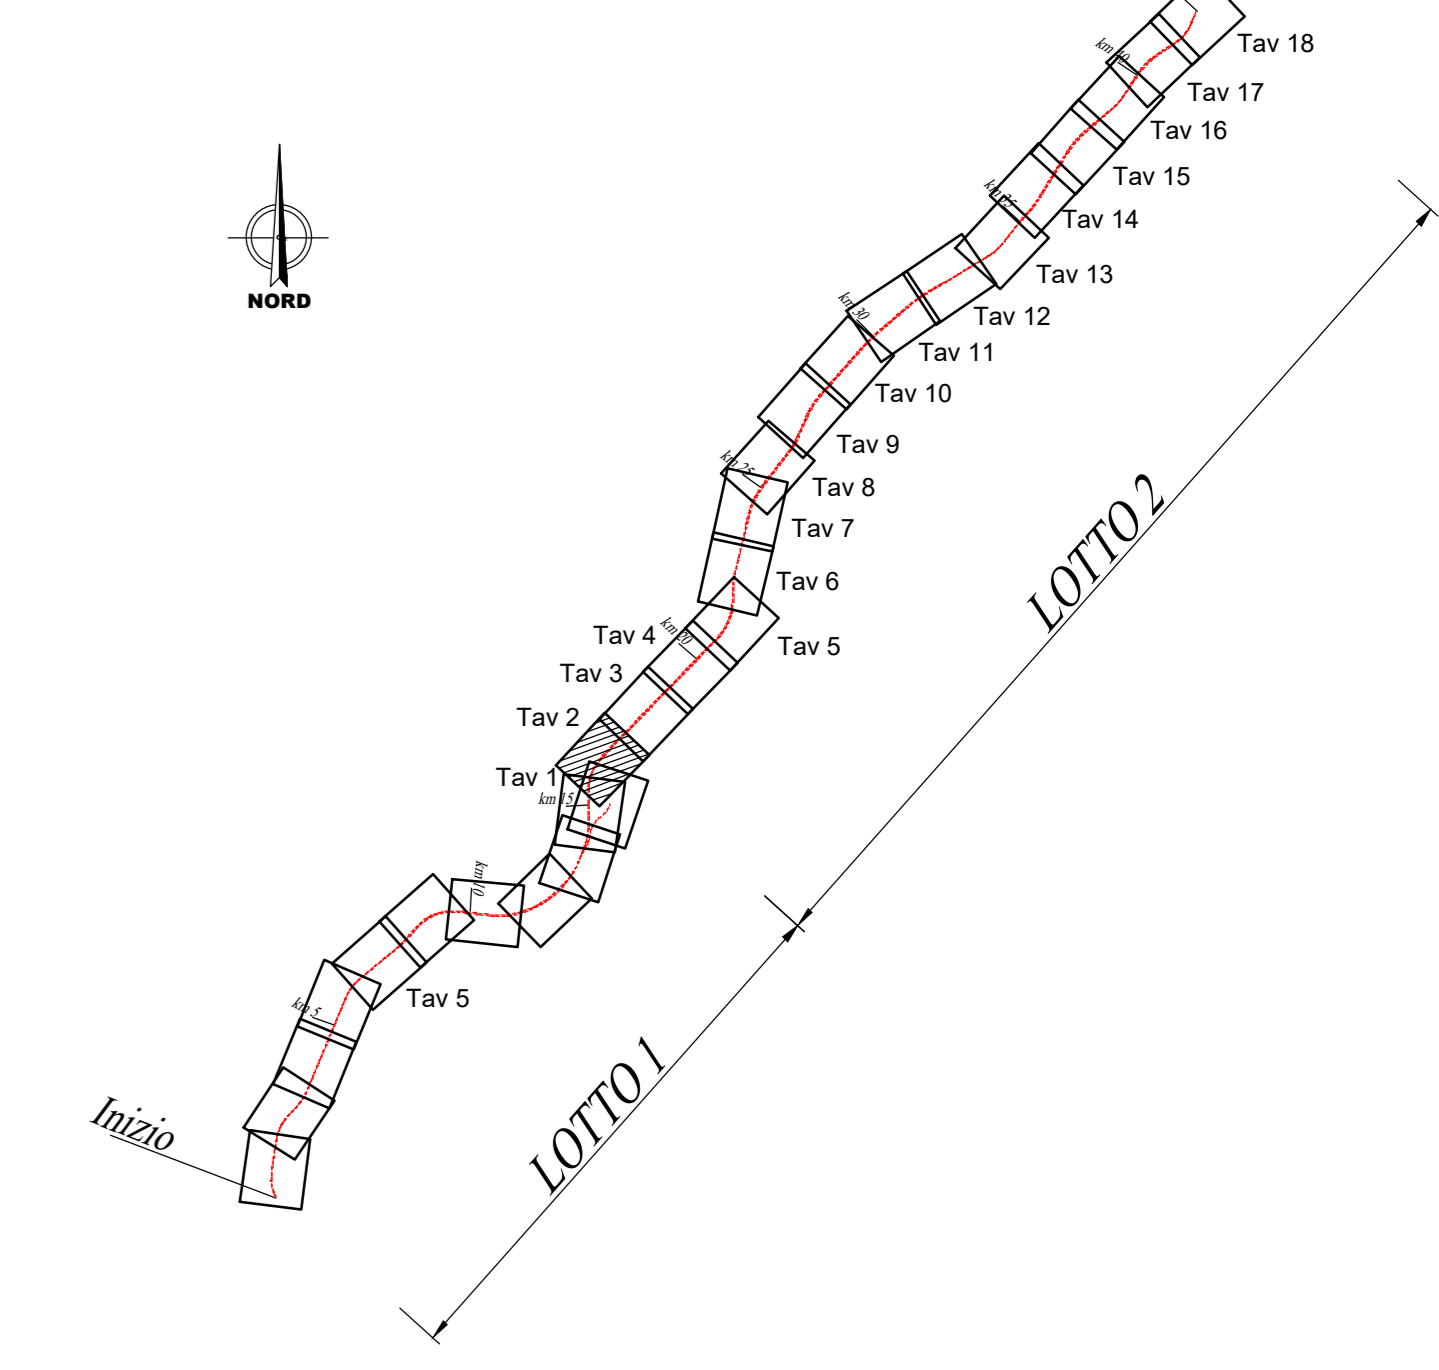

LEGENDA

Simbolo	Descrizione	Simbolo	Descrizione
[Pink hatched]	CB - CANTIERE BASE	[Red dashed]	LINEA FERROVIARIA IN PROGETTO
[Blue hatched]	CO - CANTIERE OPERATIVO	[Black dashed]	LINEA FERROVIARIA ESISTENTE
[Green hatched]	CA - CANTIERE ARMAMENTO/TECNOLOGIE	[Green solid]	AUTOSTRADA
[Orange hatched]	AT - AREA TECNICA	[Brown solid]	VIABILITÀ PRINCIPALE
[Light blue hatched]	AS - AREA STOCCAGGIO	[Light brown solid]	VIABILITÀ SECONDARIA
[Yellow solid]	DEMOLIZIONI	[Orange solid]	STRADE PODERALI
[Red solid]	DT - DEPOSITI TEMPORANEI	[Light orange solid]	STRADE STERRATE DA ADEGUARE
[Red circle]	AREA DI CANTIERE PER REALIZZAZIONE ELIPORTI DI EMERGENZA (superficie massima 100mq)	[Green dashed]	PISTA DI CANTIERE
[Black arrow]	ACCESSO AI CANTIERI	[Black dashed]	CONFINI COMUNALI
[Red hatched]	OPERE IN PROGETTO	[Pink solid]	AREE DI LAVORO
		[Pink dashed]	A.L. OPERE IN SOTTERRANEO

MITIGAZIONI

Simbolo	Descrizione	Simbolo	Descrizione
[Blue hatched]	BAGNATURA PIAZZALE	[Blue solid]	BAGNATURA PISTE
[Orange hatched]	SPAZZOLATURA PISTE	[Purple solid]	BARRIERE ANTIRUMORE DI CANTIERE
		[Purple dashed]	BARRIERE ACUSTICHE MOBILI LUNGO AVANZAMENTO LAVORI

RICETTORI

Colore	Descrizione	Colore	Descrizione
[Yellow]	RESIDENZIALE	[Blue]	MUNICIPALE E RELIGIOSO
[Green]	ARTIGIANALE, COMMERCIALE E SERVIZI	[Red]	PERTINENZA FS
[Grey]	RUDERI, DISMESSI, BOX E DEPOSITI	[Orange]	ASILI, SCUOLE ED UNIVERSITA'

COMMITTENTE:

PROGETTAZIONE:

DIRETTRICE FERROVIARIA MESSINA - CATANIA - PALERMO
U.O. GEOLOGIA, GESTIONE TERRE BONIFICHE

PROGETTO DEFINITIVO

RADDOPPIO DELLA TRATTA GIAMPILIERI - FIUMEFREDDO
Lotto 2: Taormina (e) - Giampilieri (e)

PROGETTO AMBIENTALE DELLA CANTIERIZZAZIONE - PAC
 Planimetria localizzazione interventi di mitigazione - Lotto 2 tav. 2/18

SCALA:
1:2000

COMMESSA	LOTTO	FASE	ENTE	TIPO DOC.	OPERA/DISCIPLINA	PROGR.	REV.
RS2S	02	D	69	P6	CA0000	002	B

Rev.	Descrizione	Redatto	Data	Verificato	Data	Approvato	Data	Autore	Data
A	Emissione Esecutiva	F. Rocchi	Ottobre 2017	G. Cordani	Ottobre 2017	P. Corleone	Ottobre 2017	A. M. D. A.	
B	Emissione per CSLLPP	F. Rocchi	Gennaio 2018	S. Vasta	Gennaio 2018	F. Rocchi	Gennaio 2018	A. M. D. A.	