


LEGENDA INTERFERENZE

	LINEA ACQUEDOTTO COMUNALE
	LINEA ELETTRICA B.T. 380V AEREA
	LINEA ELETTRICA B.T. 380V INTERRATA
	LINEA ELETTRICA M.T. 15KV AEREA
	LINEA ELETTRICA M.T. 15KV INTERRATA
	LINEA ELETTRICA A.T. AEREA
	LINEA FOGNATURA
	LINEA GASDOTTO
	LINEA GASDOTTO SNAM
	LINEA ILLUMINAZIONE PUBBLICA
	LINEA IRRIGAZIONE
	LINEA TELECOM AEREA
	LINEA TELECOM INTERRATA
	LINEA FIBRE OTTICHE
	STAZIONI RADIO BASE

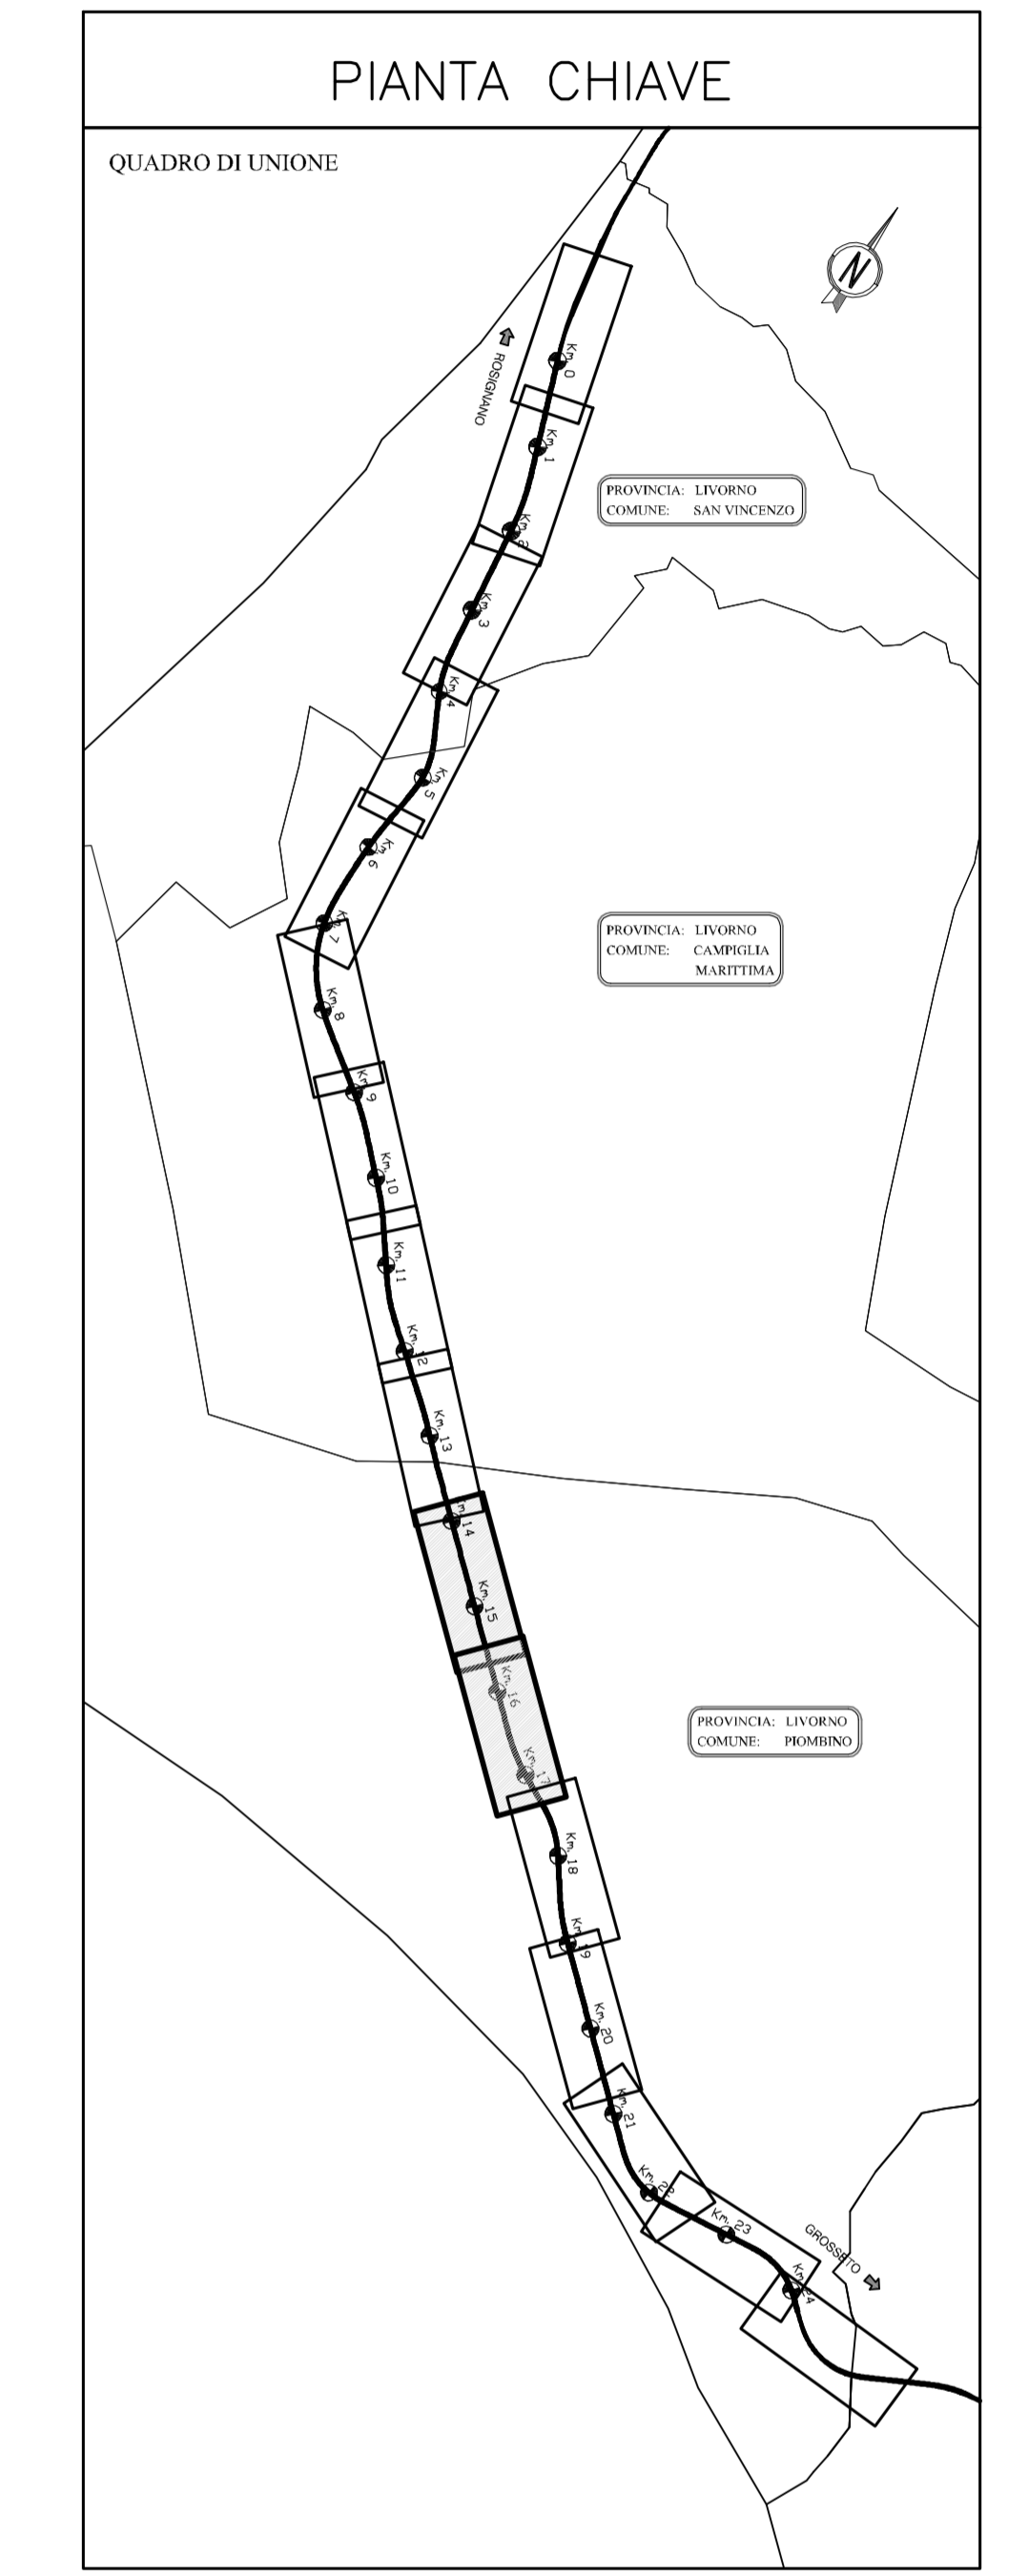

SAT Società Autostrada Tirrenica p.A.
GRUPPO AUTOSTRADIE PER LITALIA S.p.A.

AUTOSTRADA (A12) : ROSIGNANO – CIVITAVECCHIA
LOTTO 2

TRATTO: SAN PIETRO IN PALAZZI – SCARLINO
PROGETTO DEFINITIVO

INFRASTRUTTURA STRATEGICA DI PREMINENTE INTERESSE NAZIONALE LE CUI PROCEDURE DI APPROVAZIONE SONO REGOLATE DALL' ART. 161 DEL D.LGS. 163/2006

SOMME A DISPOSIZIONE
INTERFERENZE
PLANIMETRIA INTERFERENZE
TAVOLA 14

IL RESPONSABILE PROGETTAZIONE SPECIALISTICA P.L. Fabio Cervellini Dir. Proj. Ing. di Corso di 16/187 RESPONSABILE OFFICIO ESC		IL RESPONSABILE INTERERAZIONE PROIEZIONE SPECIALISTICA Ing. Assessorato APF Dir. Proj. Milano n. 20013 COORDINATORE GENERALE APF		IL DIRETTORE TECNICO Ing. Maurizio Torreggiani Dir. Proj. Milano n. 61492 RESPONSABILE DIREZIONE SVILUPPO INFRASTRUTTURE	
REPERIMENTI ELABORATI direzione 121121201	FILE A. 121121201 A. 121121201	DATA FEBBRAIO 2011	REVISIONE n. 1 DATA 2011	COORDINATORE GENERALE Ing. Michele Porello Dir. Proj. Anversa n. 933	
COORDINATORE OPERATIVO DI PROGETTO Ing. Michele Porello Dir. Proj. Anversa n. 933		VISTO DEL COMMITTENTE SAT		VISTO DEL CONCESSIONARIO 	