


LEGENDA INTERFERENZE

	LINEA ACQUEDOTTO COMUNALE
	LINEA ELETTRICA B.T. 380V AEREA
	LINEA ELETTRICA B.T. 380V INTERRATA
	LINEA ELETTRICA M.T. 15KV AEREA
	LINEA ELETTRICA M.T. 15KV INTERRATA
	LINEA ELETTRICA A.T. AEREA
	LINEA FOGNATURA
	LINEA GASDOTTO
	LINEA GASDOTTO SNAM
	LINEA ILLUMINAZIONE PUBBLICA
	LINEA IRRIGAZIONE
	LINEA TELECOM AEREA
	LINEA TELECOM INTERRATA
	LINEA FIBRE OTTICHE
	STAZIONI RADIO BASE

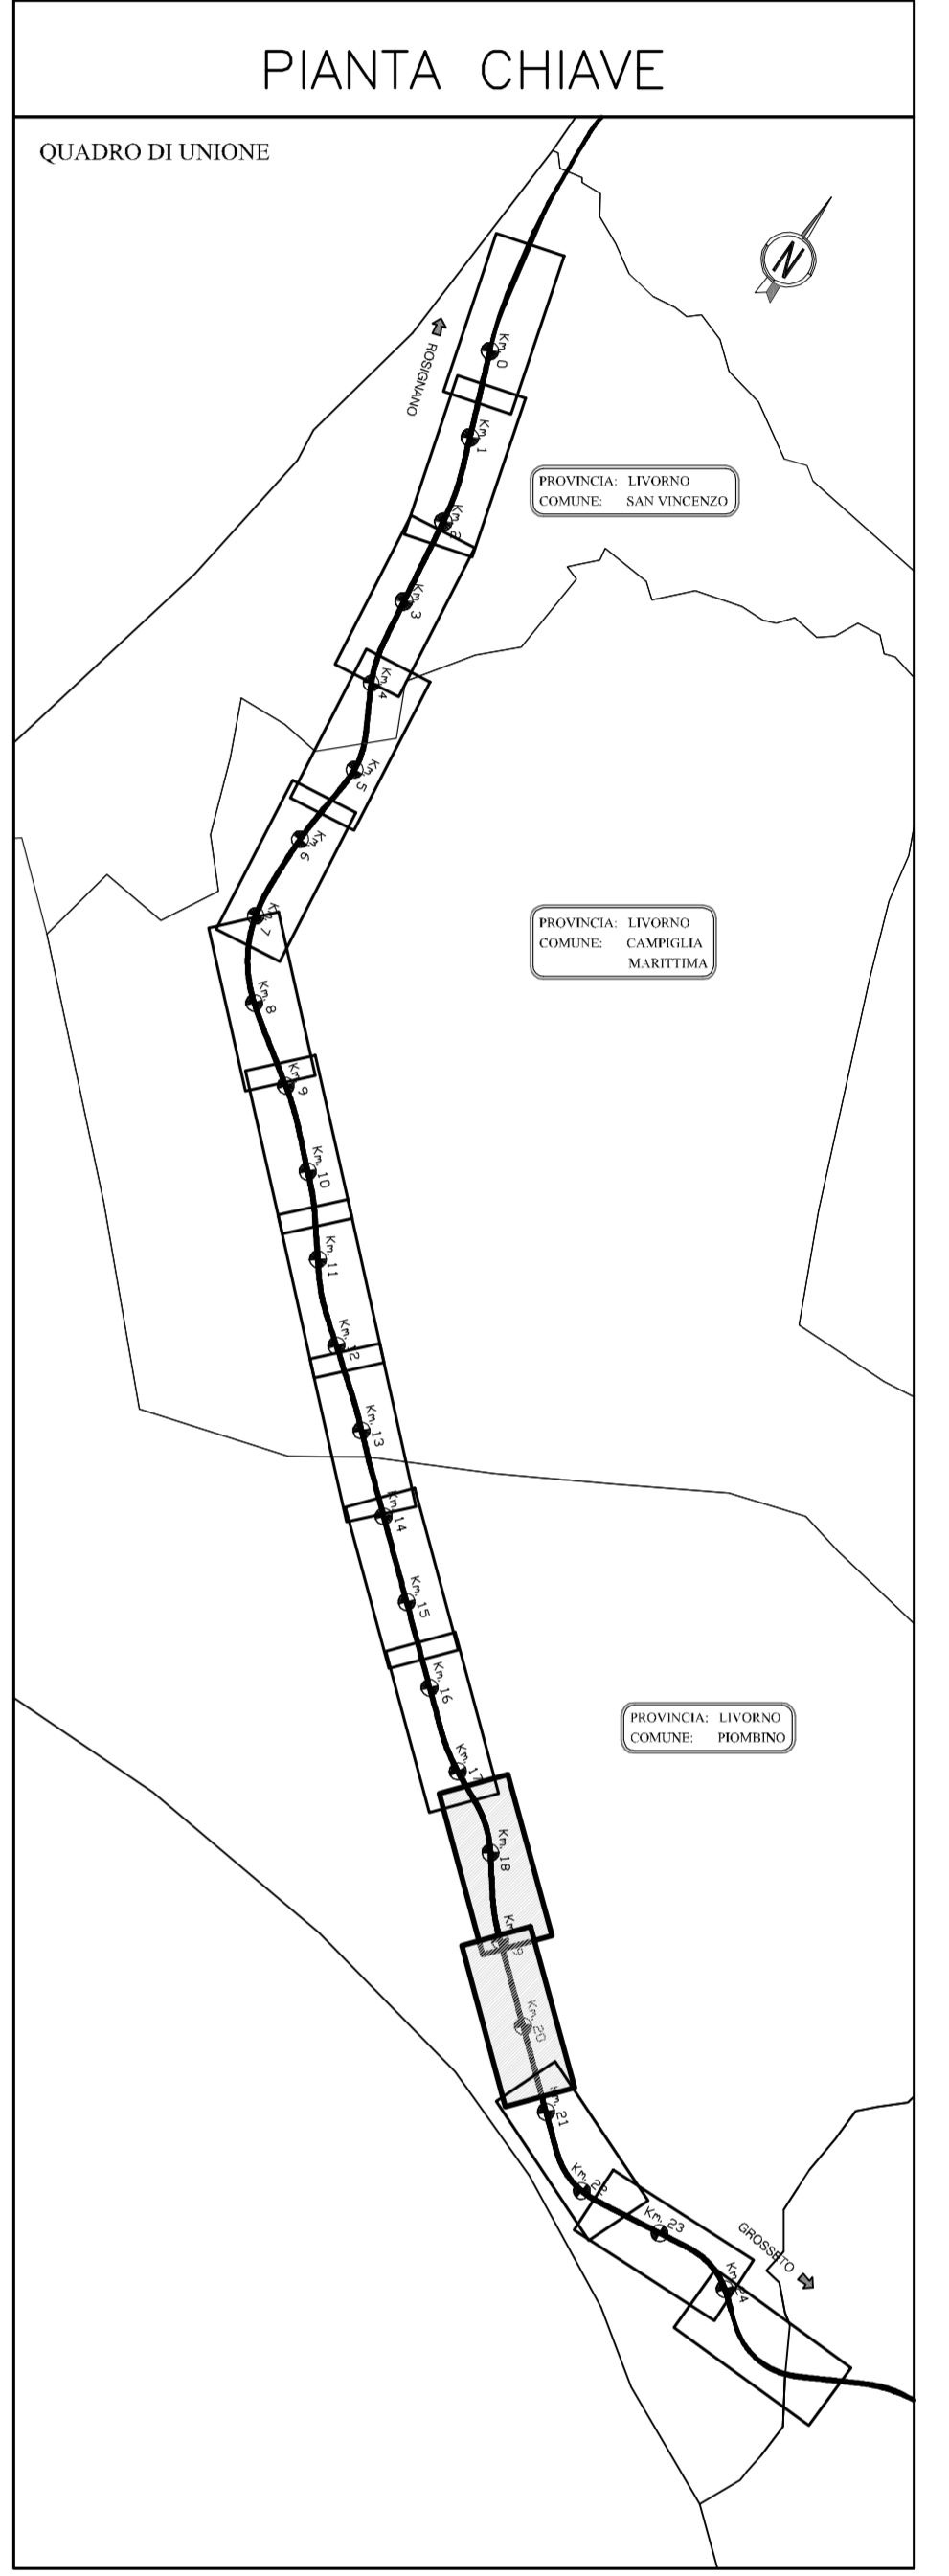

SAT Società Autostrada Tirrenica p.A.
GRUPPO AUTOSTRADIE PER L'ITALIA S.p.A.

AUTOSTRADA (A12) : ROSIGNANO – CIVITAVECCHIA
LOTTO 2

TRATTO: SAN PIETRO IN PALAZZI – SCARLINO

PROGETTO DEFINITIVO

INFRASTRUTTURA STRATEGICA DI PREMINENTE INTERESSE NAZIONALE LE CUI PROCEDURE DI APPROVAZIONE SONO REGOLATE DALL' ART. 161 DEL D.LGS. 163/2006

SOMME A DISPOSIZIONE

INTERFERENZE

PLANIMETRIE INTERFERENZE

TAVOLA 15

IL RESPONSABILE PROGETTAZIONE SPECIALISTICA P.L. Fabio Cervellini Dir. Ing. di Corso N.1387 RESPONSABILE OFFICIO ESC		IL RESPONSABILE INTERAZIONE PRESTAZIONI SPECIALISTICO Ing. Assessorato APF Dir. Pogg. Milano N. 30013 COORDINATORE GENERALE APF		IL DIRETTORE TECNICO Ing. Maurizio Torraldi Dir. Pogg. Milano N. 19492 RESPONSABILE DIREZIONE SVILUPPO INFRASTRUTTURE	
REFERIMENTI ELABORATI DIRETTORE codice contratto 12121201		FILE A. C. 11 ESC364		DATA FEBBRAIO 2011 SOGNA 1:2000	
COORDINAZIONE A CURA DI ingegneria europea		COORDINAZIONE PROGETTALE A CURA DI P.L. Fabio Cervellini Dir. Ing. di Corso N.1387		REVISIONE n. data 001 2011	
RESPONSABILE DI COMMISSIONE Ing. Michele Pomerle Dir. Ing. Avellino N. 933 COORDINATORE OPERATIVO DI PROGETTO		VISTO DEL COMMITTENTE 		VISTO DEL CONCESSIONARIO 	