


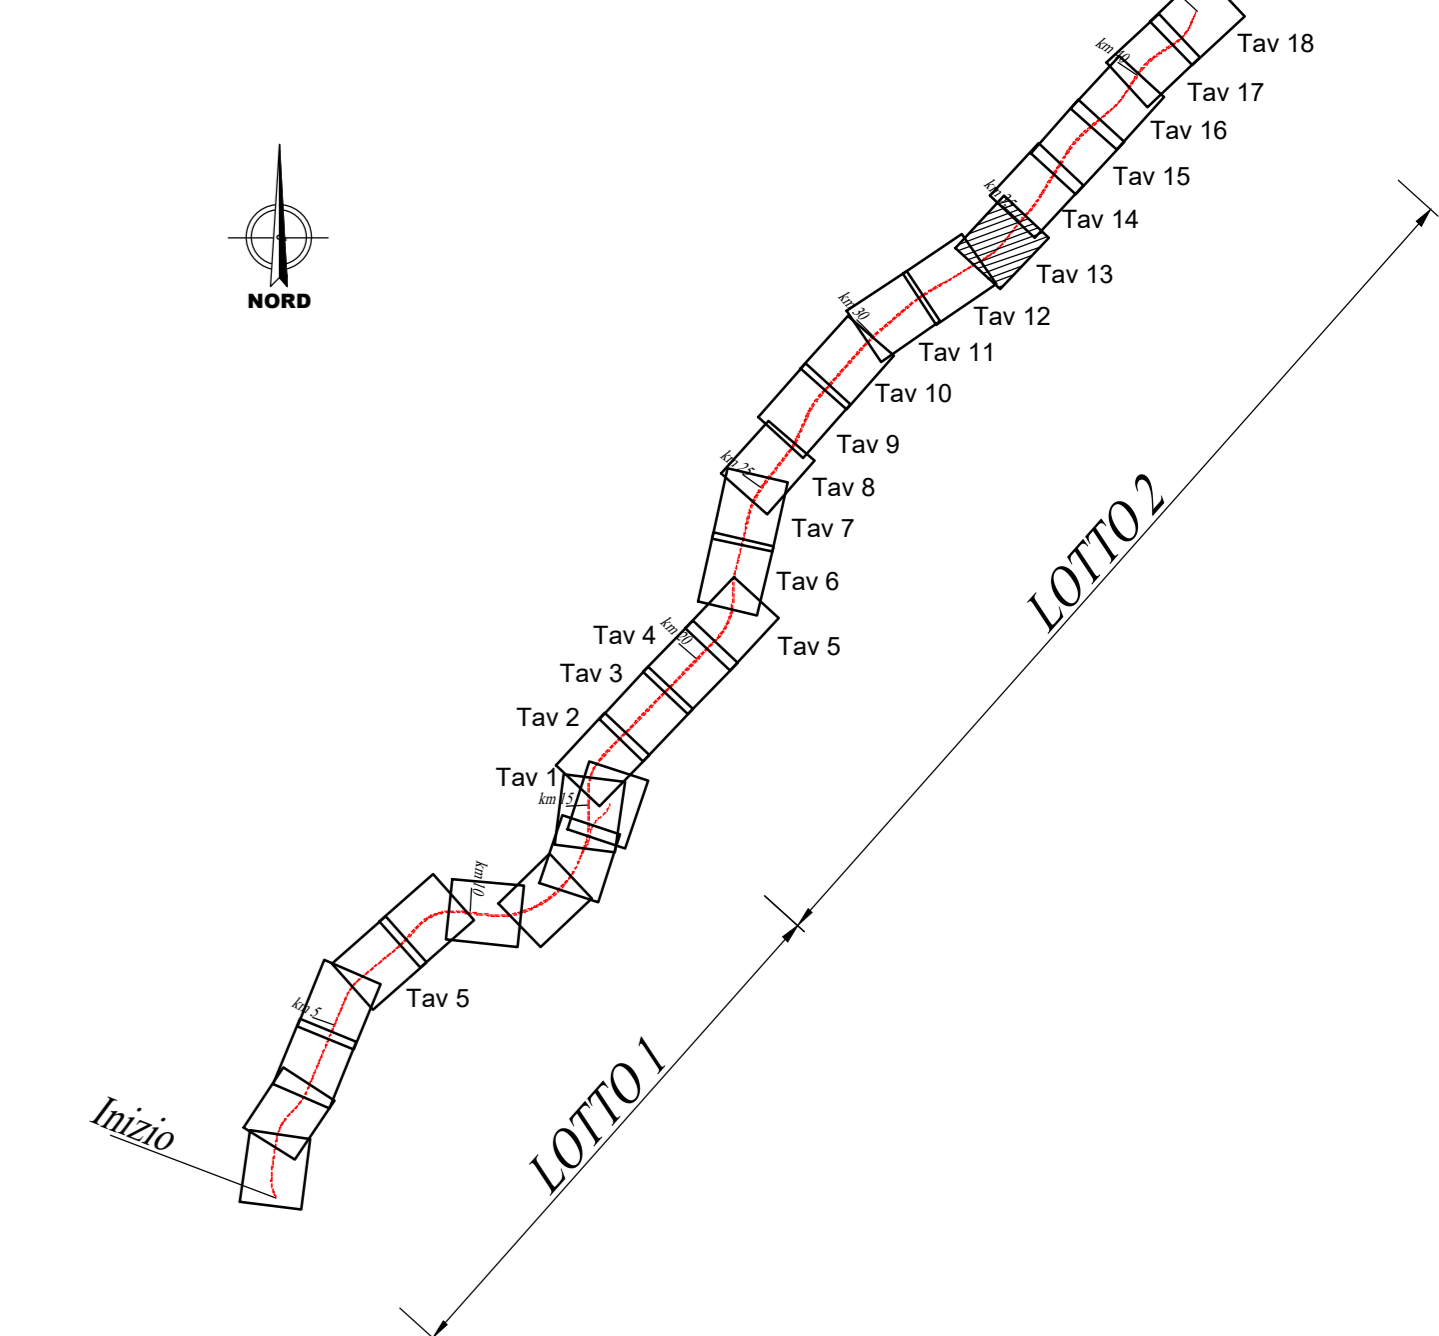

KEY-PLAN



**LEGGENDA**

Simbolo	Descrizione	Simbolo	Descrizione
[Pink box]	CB - CANTIERE BASE	[Red line]	LINEA FERROVIARIA IN PROGETTO
[Blue box]	CO - CANTIERE OPERATIVO	[Green line]	LINEA FERROVIARIA ESISTENTE
[Green box]	CA - CANTIERE ARMAMENTO/TECNOLOGIE	[Orange line]	AUTOSTRADA
[Orange box]	AT - AREA TECNICA	[Brown line]	VIABILITÀ PRINCIPALE
[Light blue box]	AS - AREA STOCCAGGIO	[Light brown line]	VIABILITÀ SECONDARIA
[Yellow box]	DEMOLIZIONI	[Red line]	STRADE PODERALI
[Red box]	DT - DEPOSITI TEMPORANEI	[Orange line]	STRADE STERRATE DA ADEGUARE
[Orange circle]	AREA DI CANTIERE PER REALIZZAZIONE ELIPORTI DI EMERGENZA (superficie massima 100mq)	[Green line]	PISTA DI CANTIERE
[Black arrow]	ACCESSO AI CANTIERI	[Red line]	CONFINI COMUNALI
[Red arrow]	OPERE IN PROGETTO	[Red line]	AREE DI LAVORO
		[Red line]	A.L. OPERE IN SOTTERRANEO

**MITIGAZIONI**

Simbolo	Descrizione	Simbolo	Descrizione
[Orange box]	BAGNATURA PIAZZALE	[Blue box]	BAGNATURA PISTE
[Light blue box]	SPAZZOLATURA PISTE	[Purple box]	BARRIERE ANTIRUMORE DI CANTIERE
		[Purple box]	BARRIERE ACUSTICHE MOBILI LUNGO AVANZAMENTO LAVORI

**RICETTORI**

Colore	Descrizione	Colore	Descrizione
[Yellow]	RESIDENZIALE	[Blue]	MUNIMENTALE E RELIGIOSO
[Green]	ARTIGIANALE, COMMERCIALE E SERVIZI	[Red]	PERTINENZA FS
[Grey]	RUDERI, DISMESSI, BOX E DEPOSITI	[Orange]	ASILI, SCUOLE ED UNIVERSITA'

COMMITTENTE: **RFI** GRUPPO FERROVIARIA ITALIANA

PROGETTAZIONE: **ITALFER** GRUPPO FERROVIE DELLO STATO ITALIANO

DIRETTRICE FERROVIARIA MESSINA - CATANIA - PALERMO  
U.O. GEOLOGIA, GESTIONE TERRE BONIFICHE

PROGETTO DEFINITIVO

RADDOPPIO DELLA TRATTA GIAMPILIERI - FIUMEFREDDO  
Lotto 2: Taormina (e) - Giampilieri (e)

PROGETTO AMBIENTALE DELLA CANTIERIZZAZIONE - PAC  
Planimetria localizzazione interventi di mitigazione - Lotto 2 tav. 13/18

SCALA: 1:2000

COMMESSA	LOTTO	FASE	ENTE	TIPO DOC.	OPERA/DISCIPLINA	PROGR.	REV.
RS2S	02	D	69	P6	CA0000	013	B

Revis.	Descrizione	Redatto	Data	Verificato	Data	Approvato	Data	Autore	Data
A	Emissione Esecutiva	F. Rocchi	08/09/2017	G. Cordani	08/09/2017	P. Corbelli	08/09/2017	A. M. D. A.	08/09/2017
B	Emissione per CSLLPP	F. Rocchi	08/09/2018	S. Vasta	08/09/2018	S. Vasta	08/09/2018	A. M. D. A.	08/09/2018