


COMUNE DI SCALETTA ZANCLEA

COMUNE DI ITALIA

KEY-PLAN

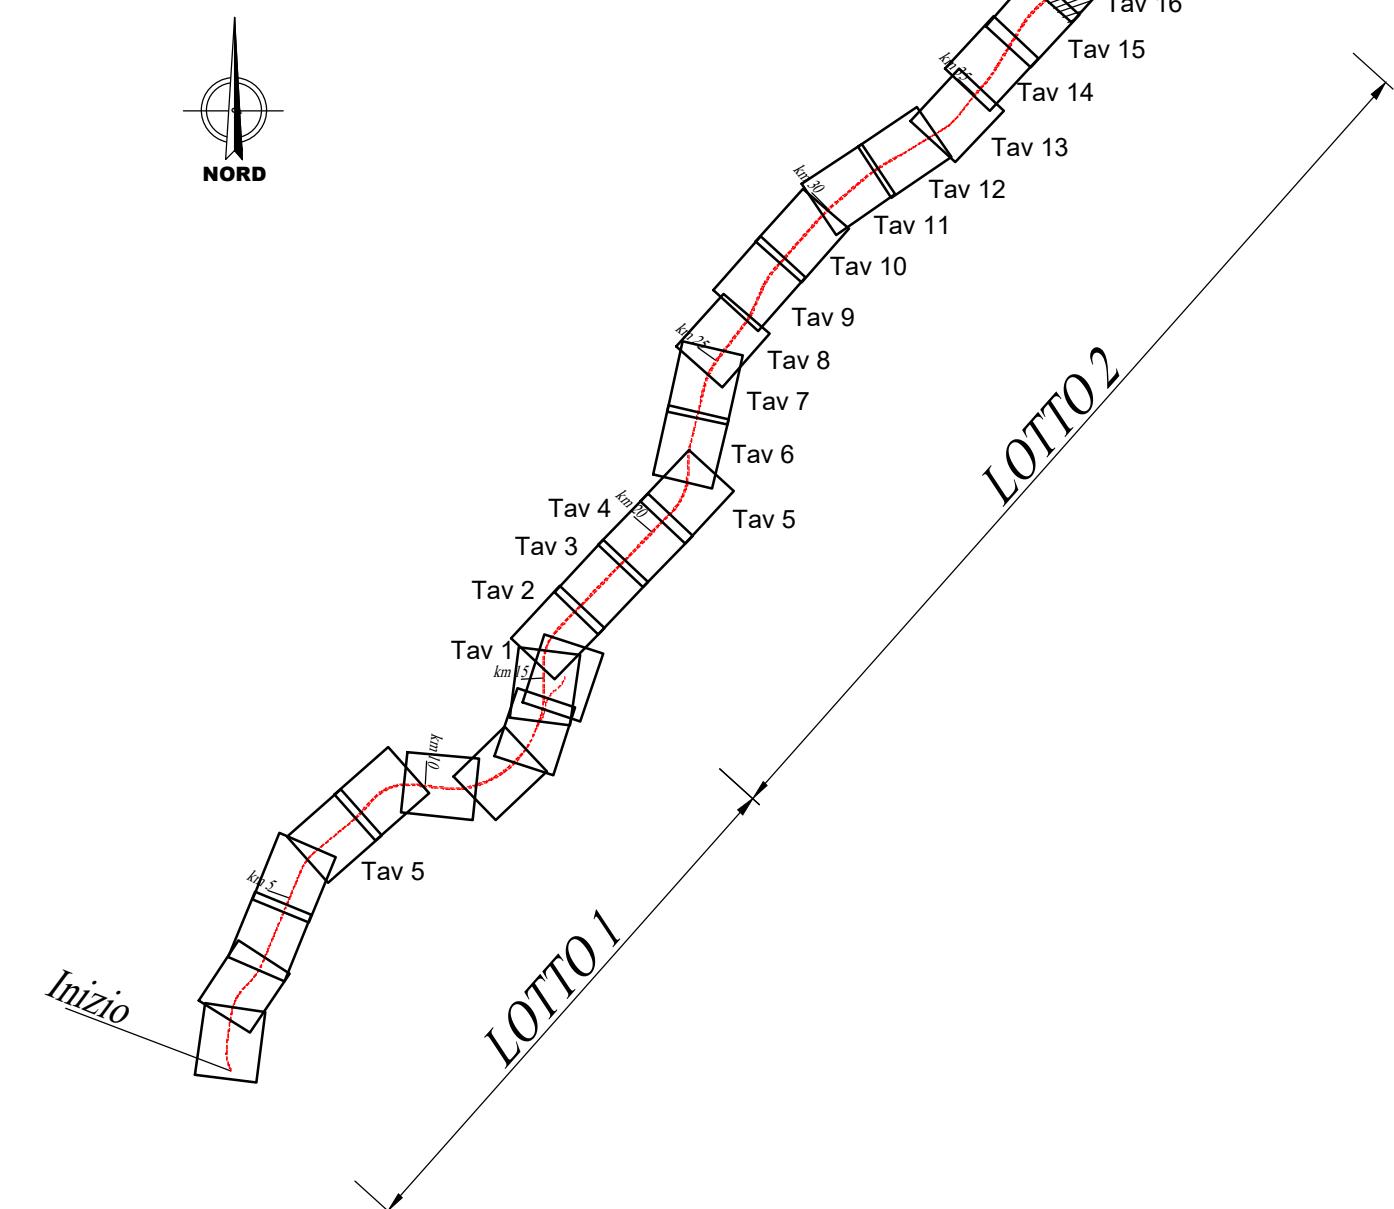

LEGGENDA

Simbolo	Descrizione	Simbolo	Descrizione
[Pink box]	CB - CANTIERE BASE	[Red line]	LINEA FERROVIARIA IN PROGETTO
[Blue box]	CO - CANTIERE OPERATIVO	[Black line]	LINEA FERROVIARIA ESISTENTE
[Green box]	CA - CANTIERE ARMAMENTO/TECNOLOGIE	[Green line]	AUTOSTRADA
[Orange box]	AT - AREA TECNICA	[Brown line]	VIABILITÀ PRINCIPALE
[Light blue box]	AS - AREA STOCCAGGIO	[Light brown line]	VIABILITÀ SECONDARIA
[Yellow box]	DEMOLIZIONI	[Orange line]	STRADE PODERALI
[Red box]	DT - DEPOSITI TEMPORANEI	[Light orange line]	STRADE STERRATE DA ADEGUARE
[Red circle]	AREA DI CANTIERE PER REALIZZAZIONE ELIPORTI DI EMERGENZA (superficie massima 100mq)	[Green line]	PISTA DI CANTIERE
[Red arrow]	ACCESSO AI CANTIERI	[Black line]	CONFINI COMUNALI
[Red arrow]	OPERE IN PROGETTO	[Red line]	AREE DI LAVORO
		[Red line]	A.L. OPERE IN SOTTERRANEO

MITIGAZIONI

Simbolo	Descrizione	Simbolo	Descrizione
[Blue box]	BAGNATURA PIAZZALE	[Blue line]	BAGNATURA PISTE
[Orange box]	SPAZZOLATURA PISTE	[Purple line]	BARRIERE ANTIRUMORE DI CANTIERE
		[Purple line]	BARRIERE ACUSTICHE MOBILI LUNGO AVANZAMENTO LAVORI

RICETTORI

Colore	Descrizione	Colore	Descrizione
[Yellow]	RESIDENZIALE	[Blue]	MUNICIPALE E RELIGIOSO
[Green]	ARTIGIANALE, COMMERCIALE E SERVIZI	[Red]	PERTINENZA FS
[Grey]	RUDERI, DISMESSI, BOX E DEPOSITI	[Orange]	ASILI, SCUOLE ED UNIVERSITA'

Intervento nella viabilità da realizzarsi per fasi con parzializzazione della stessa:  
 1- 2) parzializzazione sematurizzata della sede stradale L. 4,50m per la realizzazione della deviazione provvisoria della viabilità;  
 3) realizzazione manufatto in c.a (sottovia di progetto L. 2,8 B.P. con la sede viaria esistente);  
 4) esercizio parziale sematurizzato della nuova viabilità di progetto (corsia di 4,00) e completamento intervento;  
 5) apertura al traffico a doppio senso di circolazione.

NOTA: L'area di cantiere sarà delle opere provvisorie e lo sbarramento doganale.

Tratto di viabilità S.S.114 con carreggiata ristretta e in ambito urbanizzato prevedere divieto di sosta nei due sensi di marcia

COMMITTENTE:  
**RFI**  
 RETE FERROVIARIA ITALIANA  
 GRUPPO FERROVIE DELLO STATO ITALIANO

PROGETTAZIONE:  
**ITALFERR**  
 GRUPPO FERROVIE DELLO STATO ITALIANO

**DIRETTRICE FERROVIARIA MESSINA - CATANIA - PALERMO**  
**U.O. GEOLOGIA, GESTIONE TERRE BONIFICHE**

**PROGETTO DEFINITIVO**

**RADDOPPIO DELLA TRATTA GIAMPILIERI - FIUMEFREDDO**  
**Lotto 2: Taormina (e) - Giampilieri (e)**

**PROGETTO AMBIENTALE DELLA CANTIERIZZAZIONE - PAC**  
 Planimetria localizzazione interventi di mitigazione - Lotto 2 tav. 16/18

SCALA:  
 1:2000

COMMESSA	LOTTO	FASE	ENTE	TIPO DOC.	OPERA/DISCIPLINA	PROG.	REV.
RS2S	02	D	69	P6	CA0000	016	B

Revis.	Descrizione	Redatto	Data	Verificato	Data	Approvato	Data	Autore	Data
A	Emissione Esecutiva	F. Rocchi	10/09/2018	G. Cordani	10/09/2018	P. Corleone	10/09/2018	F. Rocchi	10/09/2018
B	Emissione per CSLLPP	F. Rocchi	10/09/2018	S. Vasta	10/09/2018	S. Vasta	10/09/2018	F. Rocchi	10/09/2018