


KEY-PLAN

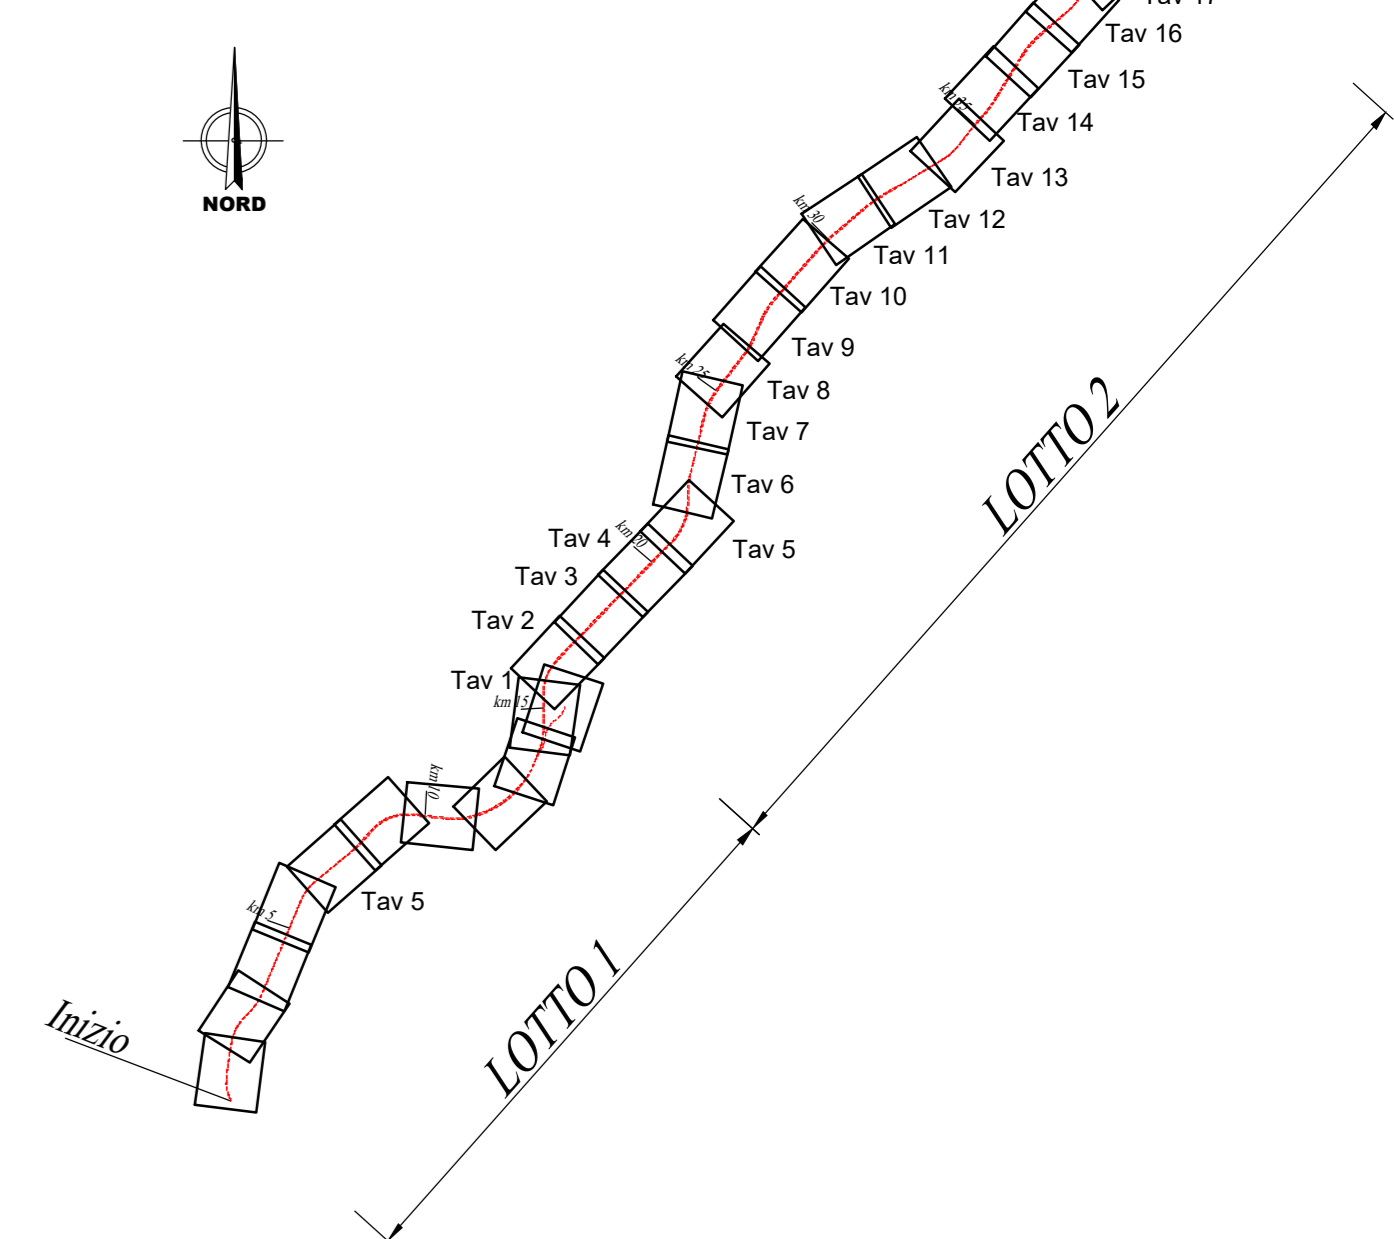

LEGENDA			
Simbolo	Descrizione	Simbolo	Descrizione
[Pink hatched]	CB - CANTIERE BASE	[Red line]	LINEA FERROVIARIA IN PROGETTO
[Blue hatched]	CO - CANTIERE OPERATIVO	[Black line]	LINEA FERROVIARIA ESISTENTE
[Green hatched]	CA - CANTIERE ARMAMENTI/TECNOLOGIE	[Green line]	AUTOSTRADA
[Orange hatched]	AT - AREA TECNICA	[Brown line]	VIABILITÀ PRINCIPALE
[Light blue hatched]	AS - AREA STOCCAGGIO	[Light brown line]	VIABILITÀ SECONDARIA
[Yellow hatched]	DEMOLIZIONI	[Orange line]	STRADE PODERALI
[Red hatched]	DT - DEPOSITI TEMPORANEI	[Light orange line]	STRADE STERRATE DA ADEGUARE
[Red circle]	AREA DI CANTIERE PER REALIZZAZIONE ELIPORTI DI EMERGENZA (superficie massima 100mq)	[Green dashed line]	PISTA DI CANTIERE
[Red arrow]	ACCESSO AI CANTIERI	[Red dashed line]	CONFINI COMUNALI
[Red square]	OPERE IN PROGETTO	[Red dashed line]	AREE DI LAVORO
		[Red dashed line]	A.L. OPERE IN SOTTERRANEO

MITIGAZIONI			
Simbolo	Descrizione	Simbolo	Descrizione
[Pink hatched]	BAGNATURA PIAZZALE	[Blue hatched]	BAGNATURA PISTE
[Orange hatched]	SPAZZOLATURA PISTE	[Purple hatched]	BARRIERE ANTIRUMORE DI CANTIERE
		[Purple dashed line]	BARRIERE ACUSTICHE MOBILI LUNGO AVANZAMENTO LAVORI

RICETTORI			
Colore	Descrizione	Colore	Descrizione
[Yellow]	RESIDENZIALE	[Blue]	MUNIMENTALE E RELIGIOSO
[Green]	ARTIGIANALE, COMMERCIALE E SERVIZI	[Red]	PERTINENZA FS
[Grey]	RUDERI, DISMESSI, BOX E DEPOSITI	[Orange]	ASILI, SCUOLE ED UNIVERSITA'

COMMITTENTE: **RFI**
GRUPPO FERROVIARIA ITALIANA
GRUPPO FERROVIE DELLO STATO ITALIANO

PROGETTAZIONE: **ITALFERR**
GRUPPO FERROVIE DELLO STATO ITALIANO

DIRETTRICE FERROVIARIA MESSINA - CATANIA - PALERMO
U.O. GEOLOGIA, GESTIONE TERRE BONIFICHE

PROGETTO DEFINITIVO

RADDOPPIO DELLA TRATTA GIAMPILIERI - FIUMEFREDDO
Lotto 2: Taormina (e) - Giampileiri (e)

PROGETTO AMBIENTALE DELLA CANTIERIZZAZIONE - PAC
 Planimetria localizzazione interventi di mitigazione - Lotto 2 tav. 18/18

SCALA: 1:2000

COMMESSA	LOTTO	FASE	ENTE	TIPO DOC.	OPERA/DISCIPLINA	PROG.	REV.
RS2S	02	D	69	P6	CA0000	018	B

Revis.	Descrizione	Redatto	Data	Verificato	Data	Approvato	Data	Autore	Data
A	Emissione Esecutiva	F. Rocchi	10/09/2017	G. Cordani	10/09/2017	P. Corbelli	10/09/2017	A. D'Alò	10/09/2017
B	Emissione per CSLLPP	F. Rocchi	10/09/2018	S. Vasta	10/09/2018	S. Vasta	10/09/2018	A. D'Alò	10/09/2018