



KEY-PLAN

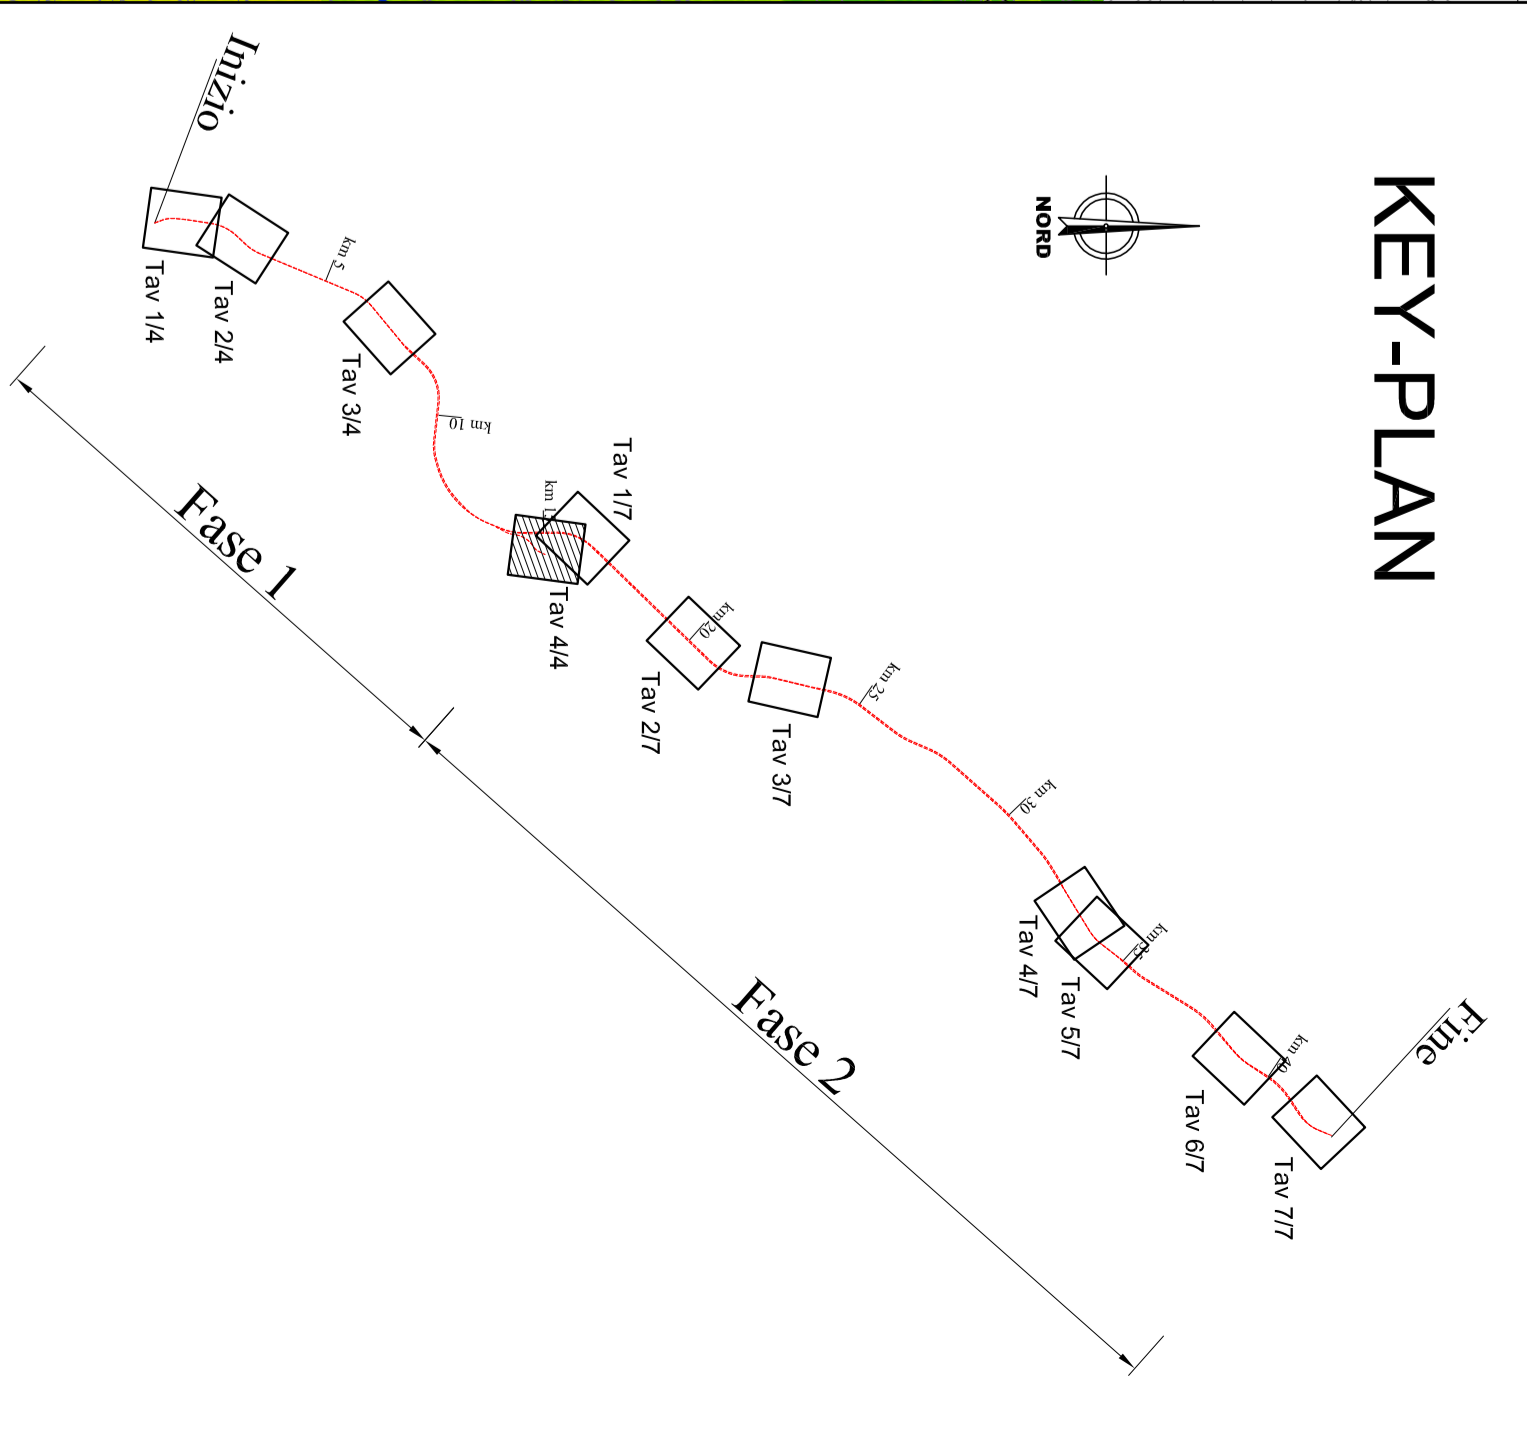

LEGENDA

- IDENTIFICATIVO RICETTORE**
- 1XXX - Numero settore locale A / lato disegni / Numero di piani del ricevitore
 - 2XXX - Numero settore locale A / lato piani / Numero di piani del ricevitore
 - 3XXX - Numero settore locale B / lato disegni / Numero di piani del ricevitore
 - 4XXX - Numero settore locale B / lato piani / Numero di piani del ricevitore
- Ricettore
 - Edifici da demolire

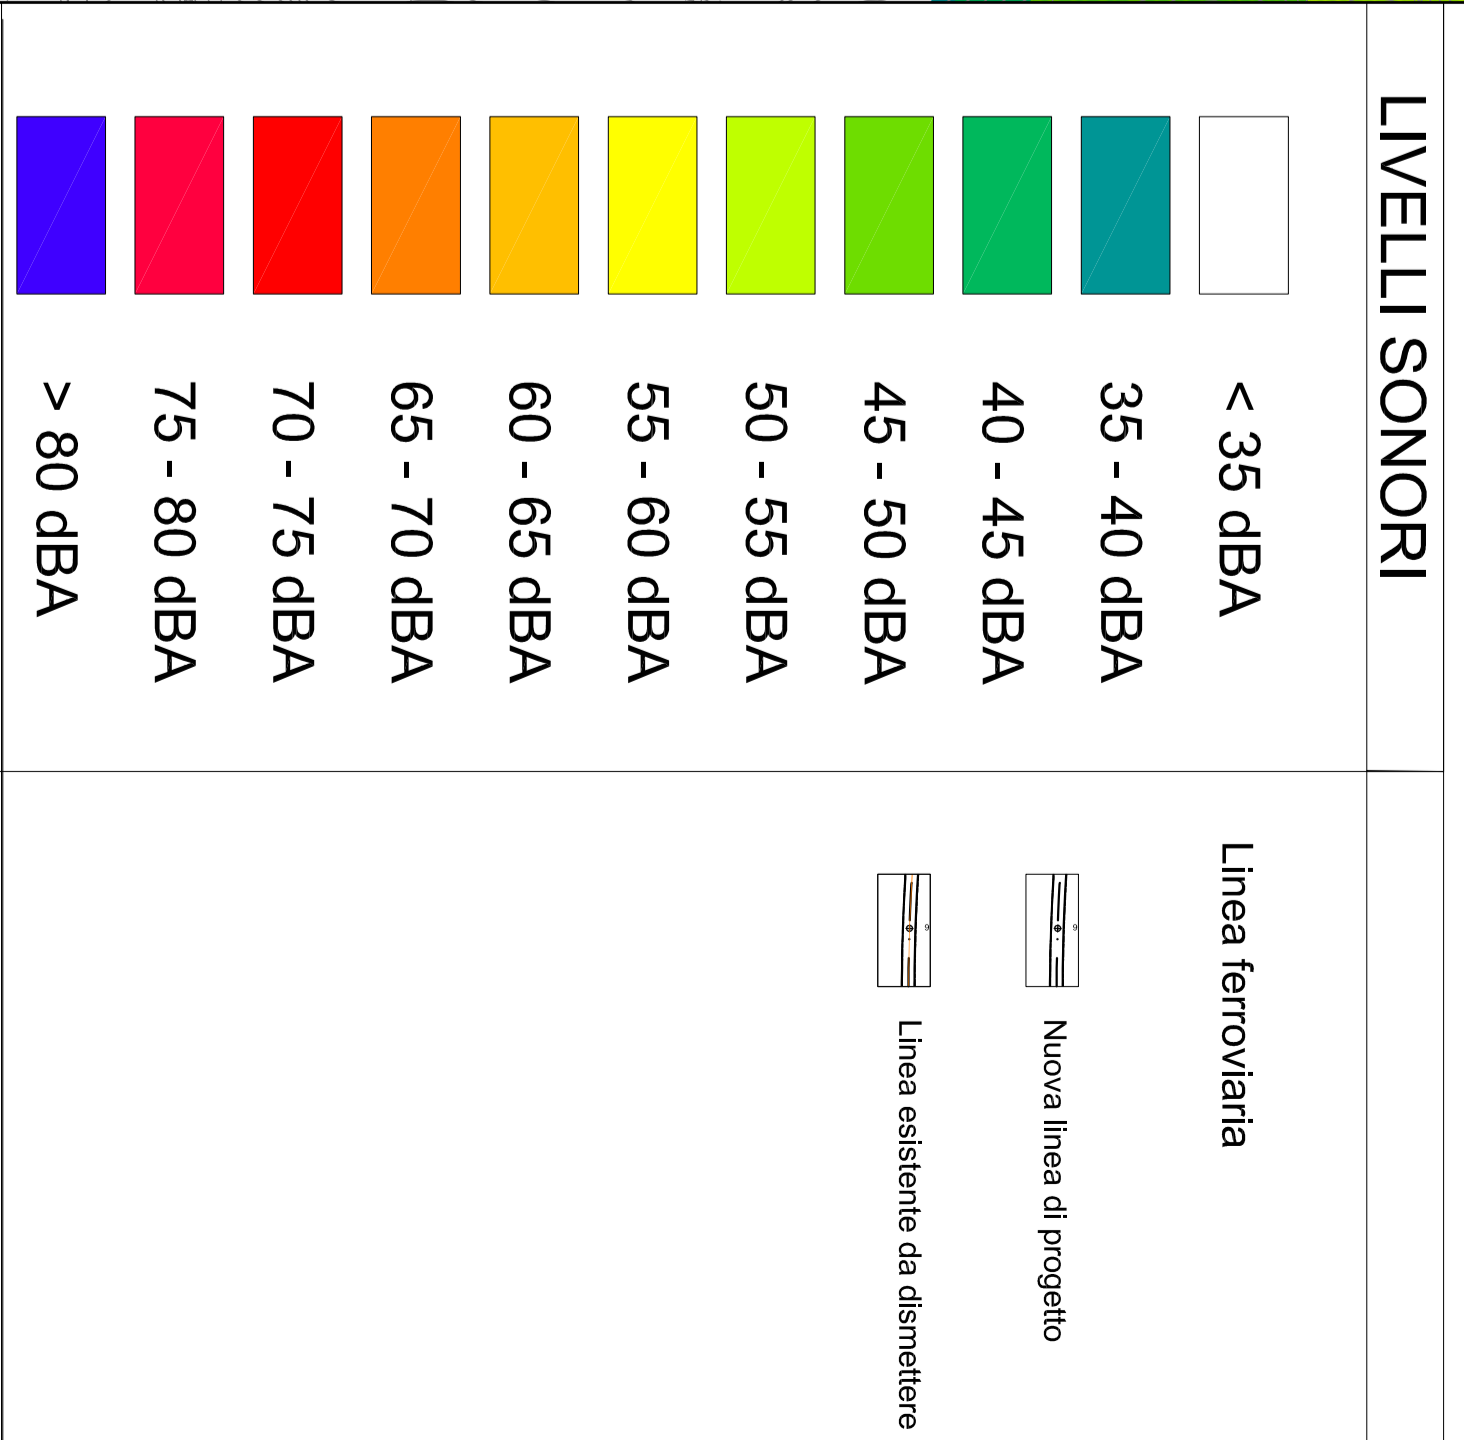

COMITENTE:

PROIEZIONE:

RAILFER
GRUPPO FERROVIARIO ITALIANO

ITALFERRA
GRUPPO FERROVIARIO ITALIANO

DIRETTRICE FERROVIARIA MESSINA - CATANIA - PALERMO
 UO INFRASTRUTTURE SUD

PROGETTO DEFINITIVO

RADDOPPIO DELLA TRATTA GIAMPILIERI - FIUMEREDDO
 Loto 1: Fiumerredo (I) - Torrimino (I) / Letojanni

STUDIO ACUSTICO
 Mappe acustiche Ante Mitigazione - Periodo Notturno Tav.4/4

SCALA: 1:2000

COMMESSA	LOTTO	FASE	INT.	TRAC.	DOC.	ORGANIZZAZIONE	PROG.	REV.
RS2S9	01	B	78	N6	IM00006	008	B	

Rev.	Descrizione	Redatto	Data	Verificato	Data	Approvato	Data
A	Emissione Esecutivo	S. Conza	2017	S. Conza	2017	S. Conza	2017
B	Emissione CSALIP	...	2018	...	2018	...	2018

FILE: S:\ASSTUDIO\2018\00000008_4mp

19. 10. 2017