



**KEY-PLAN**

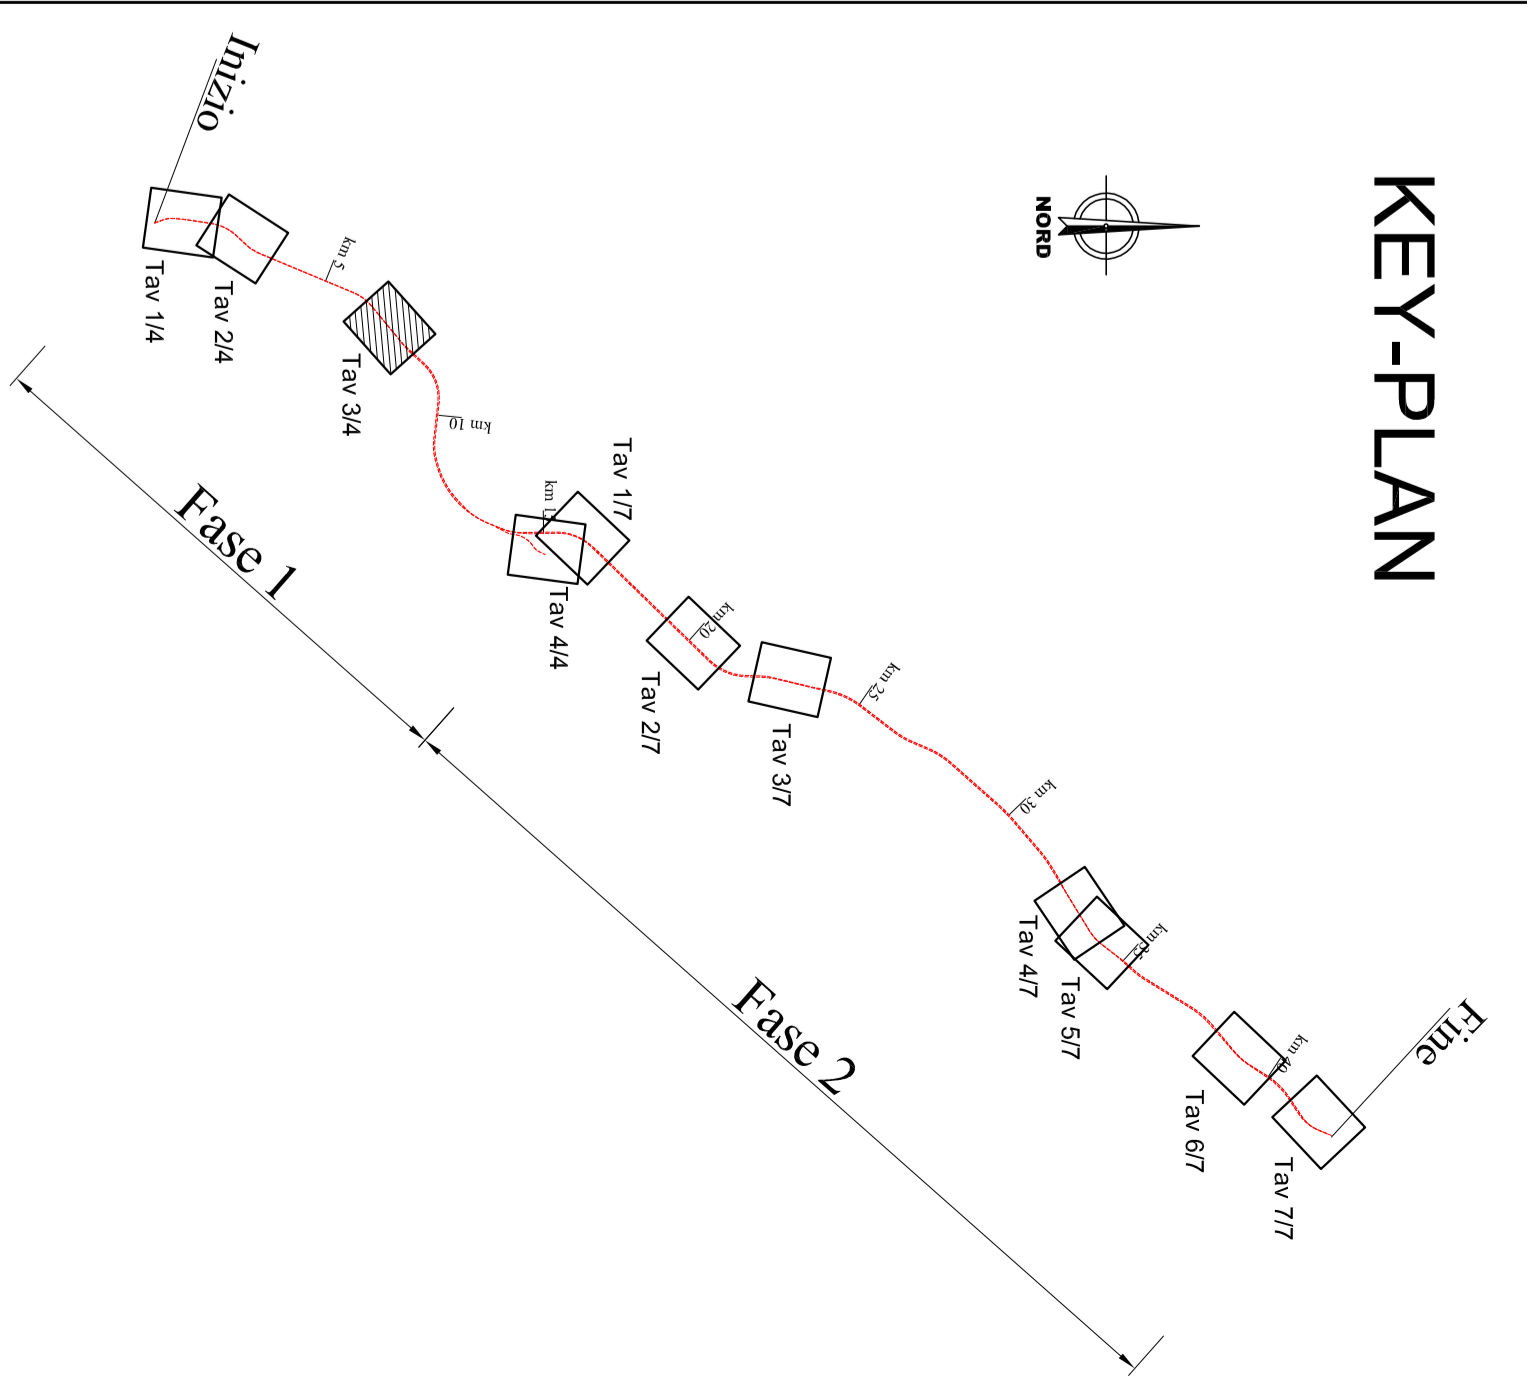

**LEGENDA**  
**IDENTIFICATIVO RICETTORE**

- 1XXX** Numero ricettore fascia A, 1 lato degli edifici  
**P** Numero di piani del ricevente
- 2XXX** Numero ricettore fascia A, 1 lato degli edifici  
**P** Numero di piani del ricevente
- 3XXX** Numero ricettore fascia B, 1 lato degli edifici  
**P** Numero di piani del ricevente
- 4XXX** Numero ricettore fascia B, 1 lato degli edifici  
**P** Numero di piani del ricevente
- Ricettore**
- Edificio da demolire**

**LIVELLI SONORI**

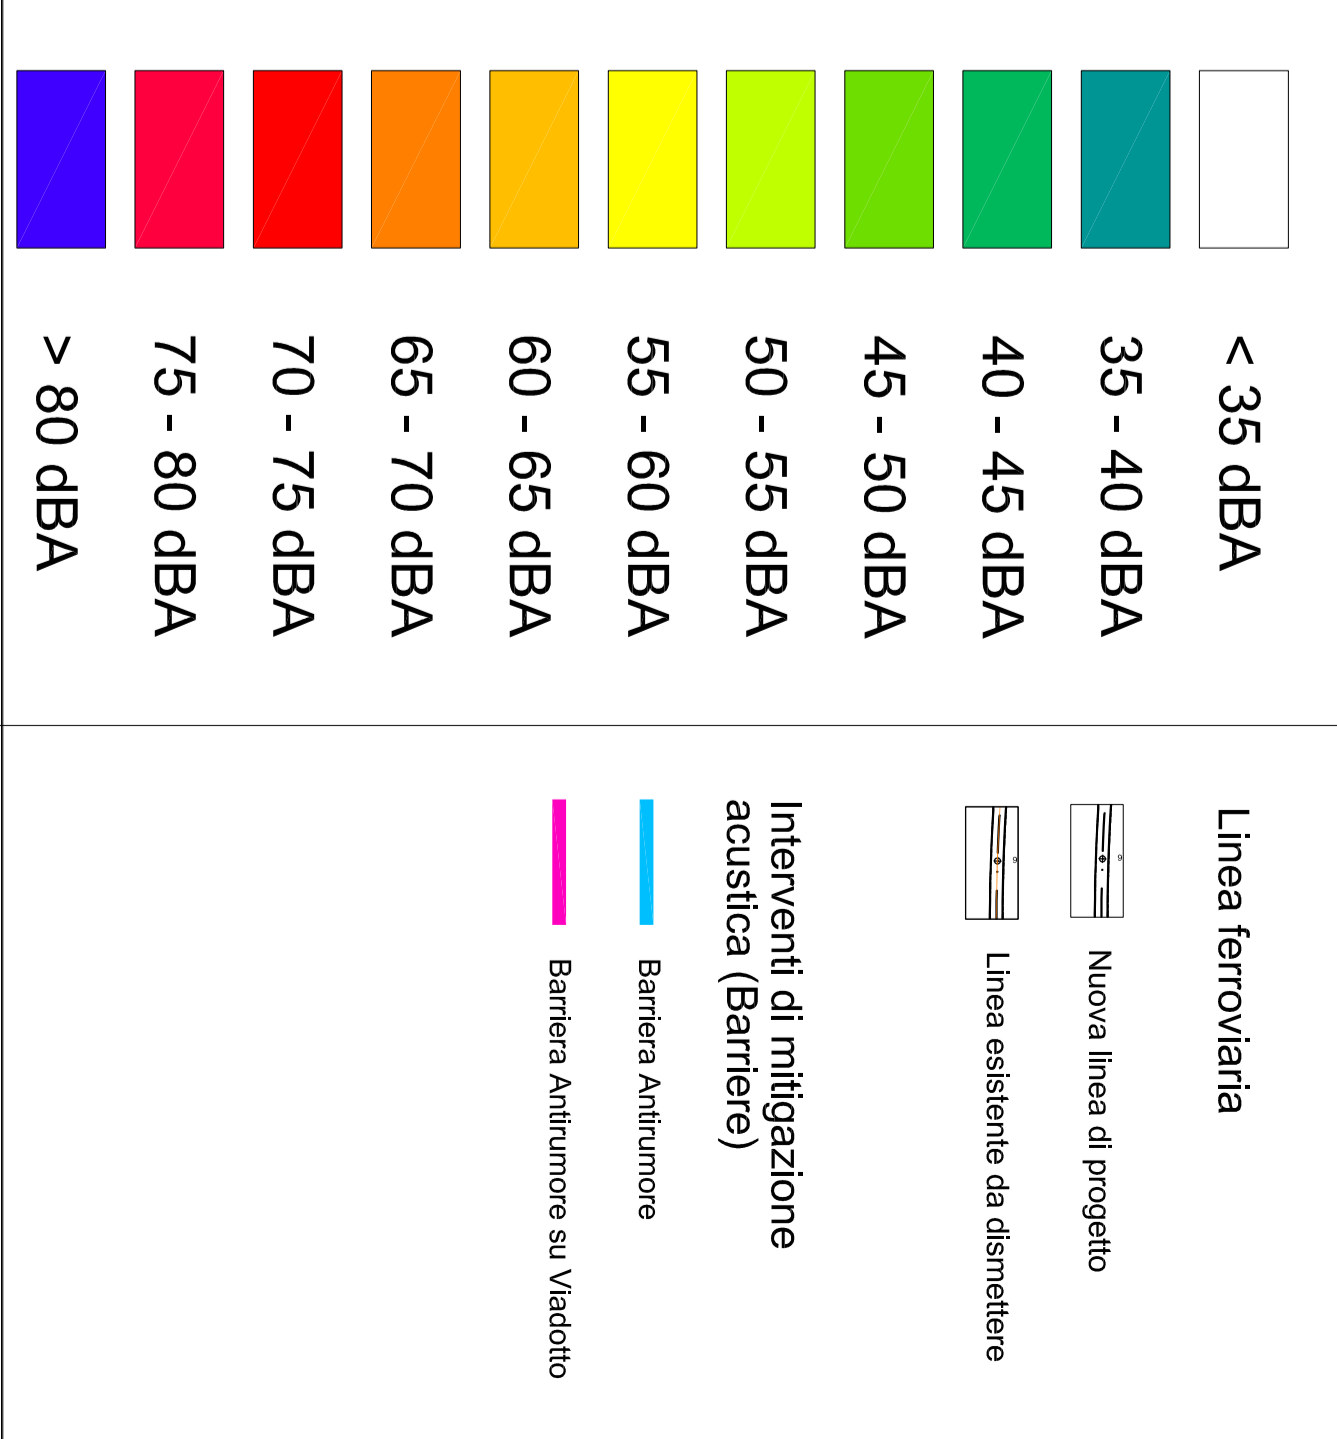

- Linea ferroviaria
- Linea esistente da dismettere
- Interventi di mitigazione acustica (barriere)
- Barriera Antirumore
- Barriera Antirumore su Viadotto

**COMITENTE:**  
**RFI** Gruppo Ferrovie Italiane  
GRUPPO FERROVIE DELLO STATO ITALIANO

**PROGETTAZIONE:**  
**ITALFER** Gruppo Ferrovie Italiane  
GRUPPO FERROVIE DELLO STATO ITALIANO

**DIRETTRICE FERROVIARIA MESSINA - CATANIA - PALERMO**  
**UD INFRASTRUTTURE SUD**

**PROGETTO DEFINITIVO**

**RADDOPPIO DELLA TRATTA GIAMPILIERI - FIUMEREDDO**  
**Lotto 1: Fiumeredito (I) - Teormine (I) / Letojanni**

**STUDIO ACUSTICO**  
Mappe acustiche Post Mitigazione - Periodo Diurno Tav.3/4

**SCALA:**  
1:2000

**COMMESSA:** LOTTO FASE FINI TIPO DOC. DESCRIZIONE PROGR. REV.  
**RS2S9** 01 B 78 N6 IM00006 011 B

Fase	Direzione	Studio	Data	Verificato	Data	Prodotto	Data	Autore	Data
A	Emissione Esecutivo	S. Conte	19/04/2017	S. Conte	19/04/2017	2° Controllato	19/04/2017	[Firma]	19/04/2017
B	Emissione CSALUP	[Firma]	19/04/2018	[Firma]	19/04/2018	[Firma]	19/04/2018	[Firma]	19/04/2018

14458581070/2018/0000001/018-4mp

14. 04. 3170