



LEGENDA INTERFERENZE	
	LINEA ACQUEDOTTO COMUNALE
	LINEA ELETTRICA B.T. 380V AEREA
	LINEA ELETTRICA B.T. 380V INTERRATA
	LINEA ELETTRICA M.T. 15KW AEREA
	LINEA ELETTRICA M.T. 15KW INTERRATA
	LINEA ELETTRICA A.T. AEREA
	LINEA FOGNATURA
	LINEA GASDOTTO
	LINEA GASDOTTO SNAM
	LINEA ILLUMINAZIONE PUBBLICA
	LINEA IRRIGAZIONE
	LINEA TELECOM AEREA
	LINEA TELECOM INTERRATA
	LINEA FIBRE OTTICHE
	STAZIONI RADIO BASE

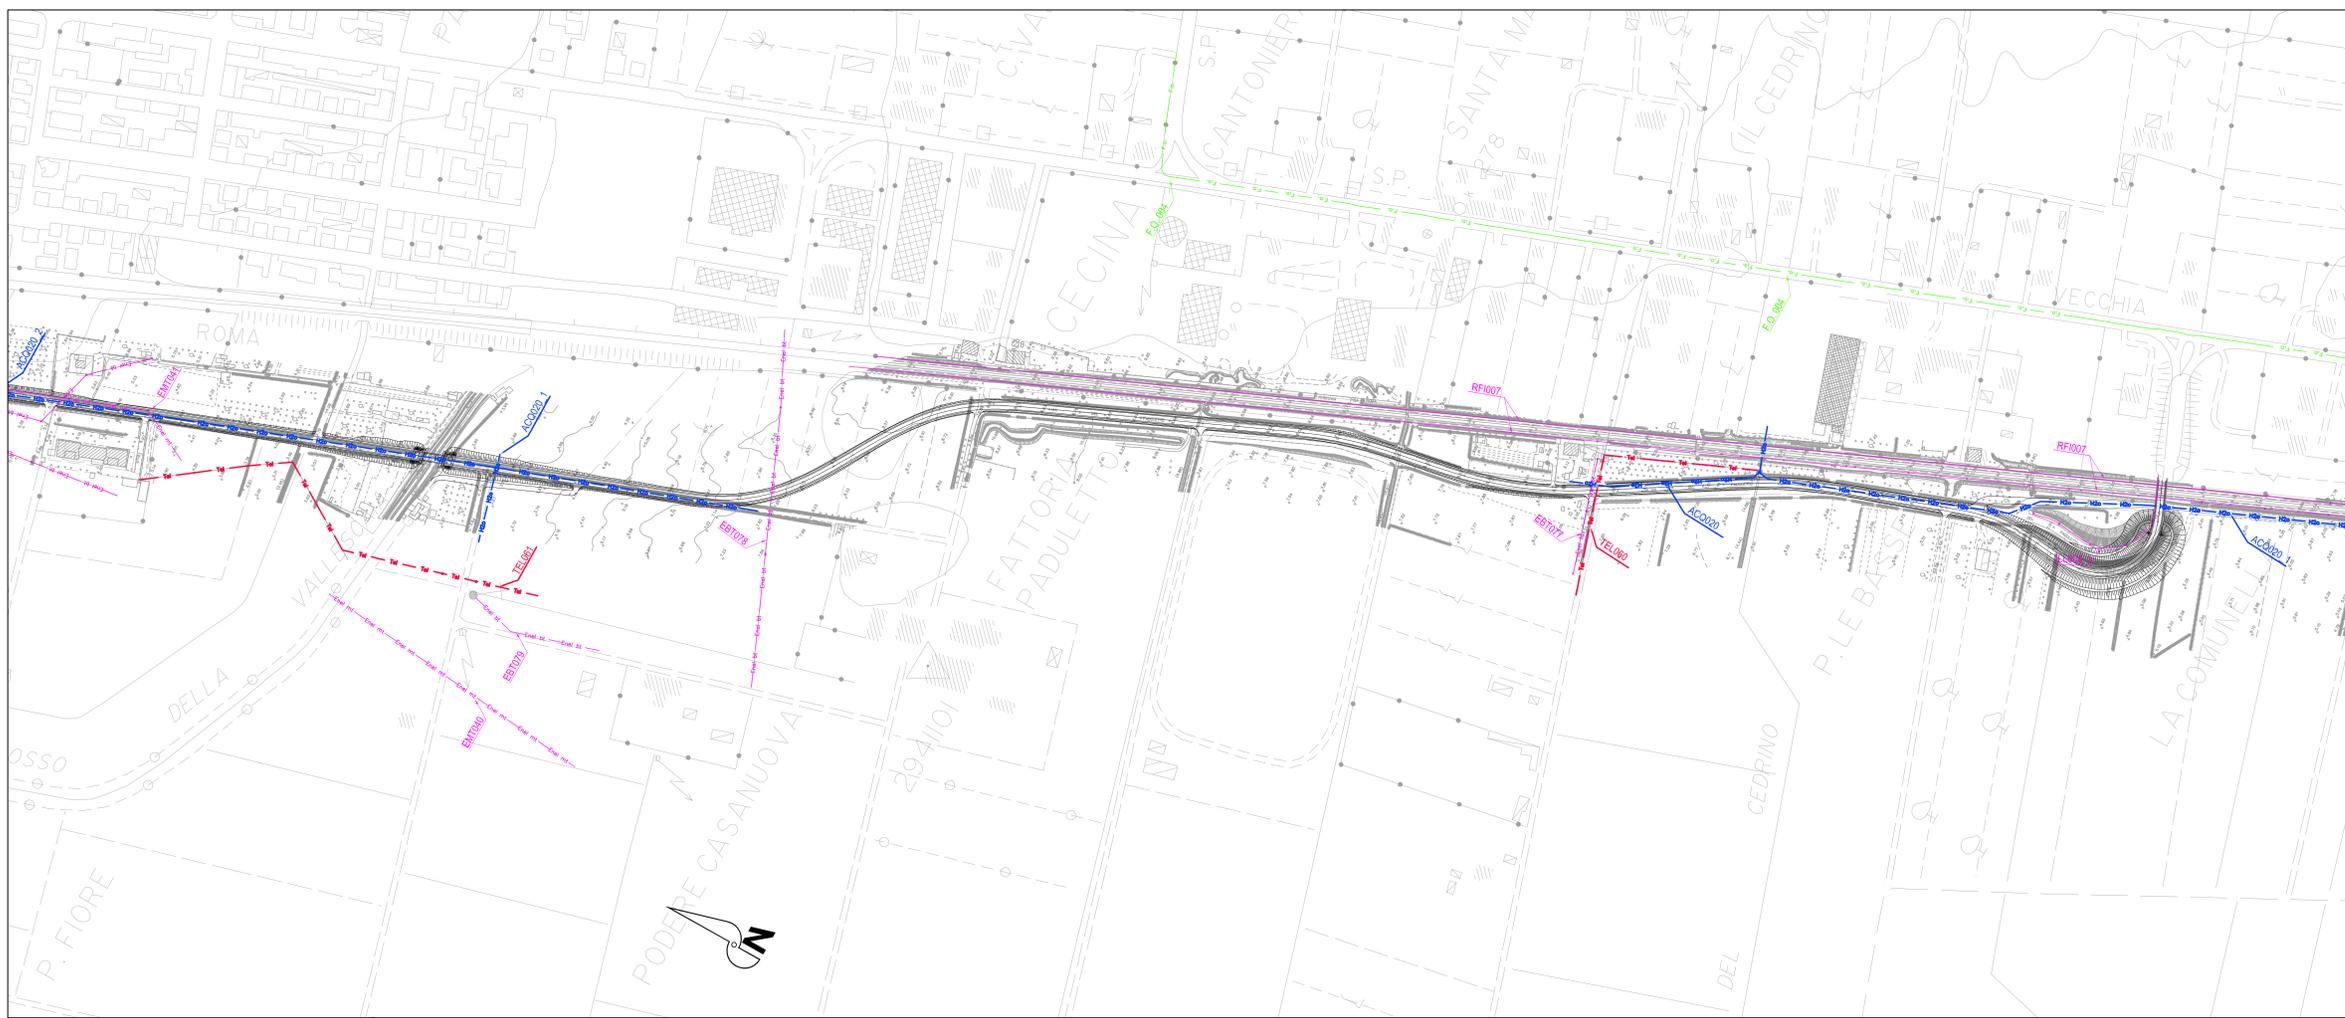

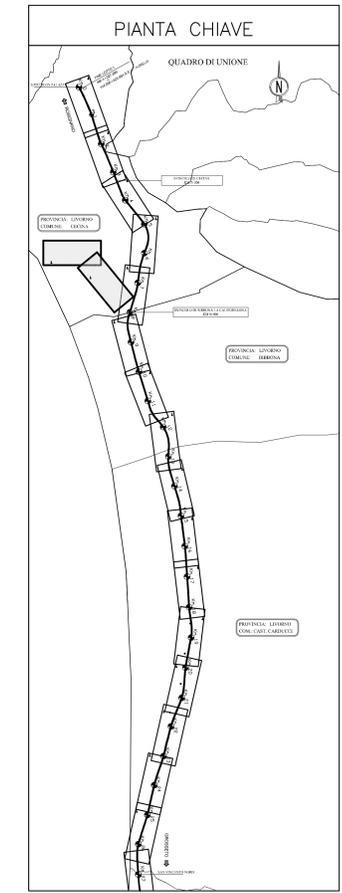

Società Autostrada Tirrenica p.A.
GRUPPO AUTOSTRADE PER ITALIA S.p.A.

AUTOSTRADA (A12) : ROSIGNANO – CIVITAVECCHIA
LOTTO 2

TRATTO: SAN PIETRO IN PALAZZI – SCARLINO

PROGETTO DEFINITIVO

INFRASTRUTTURA STRATEGICA DI PREMINENTE INTERESSE NAZIONALE LE CUI PROCEDURE DI APPROVAZIONE SONO REGOLATE DALL' ART. 161 DEL D.LGS. 163/2006

SOMME A DISPOSIZIONE

INTERFERENZE

PLANIMETRIA INTERFERENZE

TAVOLA 20

IL RESPONSABILE PROGETTAZIONE SPECIALISTICA P.L. Fabio Cervellini Ord. Prog. Min. n. 41/187 RESPONSABILE UFFICIO ESC	IL RESPONSABILE INTERAZIONE PROIEZIONE SPECIALISTICA Ing. Massimo Torrali Ord. Prog. Min. n. 30/113 COORDINATORE GENERALE APS	IL DIRETTORE TECNICO Ing. Maurizio Torrali Ord. Prog. Min. n. 6/442 RESPONSABILE DIREZIONE SVILUPPO INFRASTRUTTURE																		
<table border="1" style="width: 100%; border-collapse: collapse;"> <thead> <tr> <th>REVISIONI ELABORATE</th> <th>DATA</th> <th>REVISIONE</th> </tr> </thead> <tbody> <tr> <td>12121201</td> <td>FEBBRAIO 2011</td> <td>001</td> </tr> </tbody> </table>	REVISIONI ELABORATE	DATA	REVISIONE	12121201	FEBBRAIO 2011	001	<table border="1" style="width: 100%; border-collapse: collapse;"> <thead> <tr> <th>REVISIONI</th> <th>DATA</th> <th>REVISIONE</th> </tr> </thead> <tbody> <tr> <td>12121201</td> <td>FEBBRAIO 2011</td> <td>001</td> </tr> </tbody> </table>	REVISIONI	DATA	REVISIONE	12121201	FEBBRAIO 2011	001	<table border="1" style="width: 100%; border-collapse: collapse;"> <thead> <tr> <th>REVISIONI</th> <th>DATA</th> <th>REVISIONE</th> </tr> </thead> <tbody> <tr> <td>12121201</td> <td>FEBBRAIO 2011</td> <td>001</td> </tr> </tbody> </table>	REVISIONI	DATA	REVISIONE	12121201	FEBBRAIO 2011	001
REVISIONI ELABORATE	DATA	REVISIONE																		
12121201	FEBBRAIO 2011	001																		
REVISIONI	DATA	REVISIONE																		
12121201	FEBBRAIO 2011	001																		
REVISIONI	DATA	REVISIONE																		
12121201	FEBBRAIO 2011	001																		
COORDINATORE A CARICA DI  ingegneria europea	IL RESPONSABILE INTERAZIONE PROIEZIONE SPECIALISTICA Ing. Massimo Torrali Ord. Prog. Min. n. 30/113 COORDINATORE GENERALE APS	IL RESPONSABILE UFFICIO ESC P.L. Fabio Cervellini Ord. Prog. Min. n. 41/187																		
RESPONSABILE DI CONFERENZA Ing. Michele Porello Ord. Prog. Min. n. 933 COORDINATORE OPERATIVO DI PROGETTO	VISTO DEL COMMITTENTE 	VISTO DEL CONCESSIONARIO 																		