


KEY-PLAN

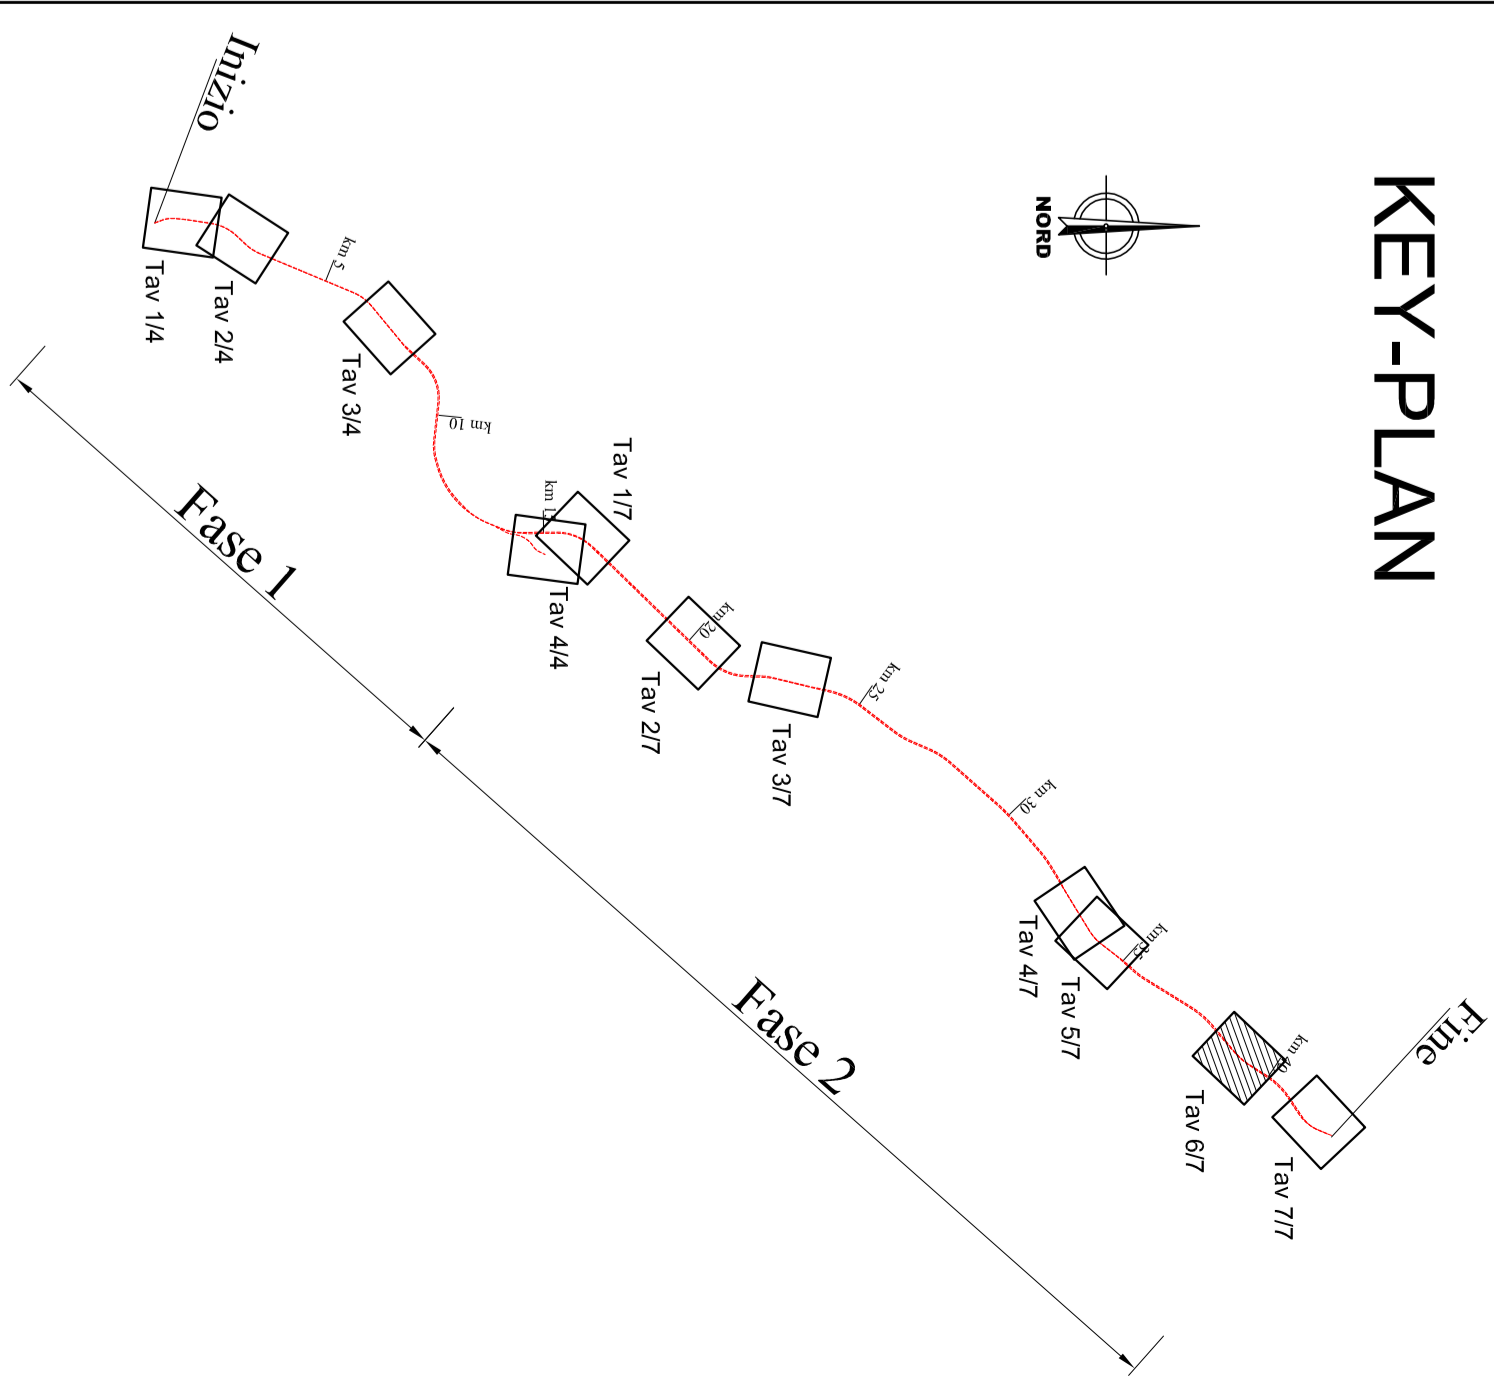

LEGENDA

IDENTIFICATIVO RICEITTORE

- 1XXX** Numero riceitore fascia A / lato dipart. **2XXX** Numero riceitore fascia A / lato part.
- P** Numero di piani del riceitore **P** Numero di piani del riceitore
- 3XXX** Numero riceitore fascia B / lato dipart. **4XXX** Numero riceitore fascia B / lato part.
- P** Numero di piani del riceitore **P** Numero di piani del riceitore

Fasce di pertinenza acustica ferroviaria
D.P.R. 18/11/1998 n. 459

- Fascia A (0 - 100 m per lato dal binario esterno)
- Fascia B (100 - 250 m per lato dal binario esterno)

Fasce di pertinenza acustica viaria
D.P.R. 30/03/2004 n. 142

- Fascia A (0 - 100 m per lato dall'edificio infrastrutturale)
- Fascia B (100 - 250 m per lato dall'edificio infrastrutturale)

Interventi di mitigazione acustica (Barriere)

- Barriera Antidive
- Barriera Antirumore su Viadotto
- Edificio da demolire
- Ricettore
- Ricettore con intervento Diretto (ID)

Linea ferroviaria

- Nuova linea di progetto
- Linea esistente da ripristinare

Linea ferroviaria

- Nuova linea di progetto
- Linea esistente da ripristinare

Linea ferroviaria

- Nuova linea di progetto
- Linea esistente da ripristinare

Rev.	Descrizione	Redatto	Data	Verificato	Data	Persono	Data	Autore	Data
A	Emissione Esecutivo	A. Comp.	09/09/2017	A. Comp.	09/09/2017				
B	Emissione CALIP	A. Comp.	09/09/2018	A. Comp.	09/09/2018				

COMMESSA LOTTO FASE ENTE TIPO DOC. OPERAZIONE FOCOR. REV.

RS2S 02 0 78 P6 IM0006 013 B

SCALA: 1:2000

PROGETTAZIONE: **ITALFER** GRUPPO RIFORMA DELLO STATO ITALIANO

DIRETTRICE FERROVIARIA MESSINA - CATANIA - PALERMO
 UO INFRASTRUTTURE SUD

PROGETTO DEFINITIVO

RADDOPPIO DELLA TRATTA GIAMPILIERI - RIUMEREDDO
 Loto 2: Taormina (e) - Giampileri (e)

STUDIO ACUSTICO
 Planimetria di localizzazione interventi di mitigazione acustica Tav.6/7

FILE: RS2S020799R0000013B.dwg n. Ed.: 3/10