


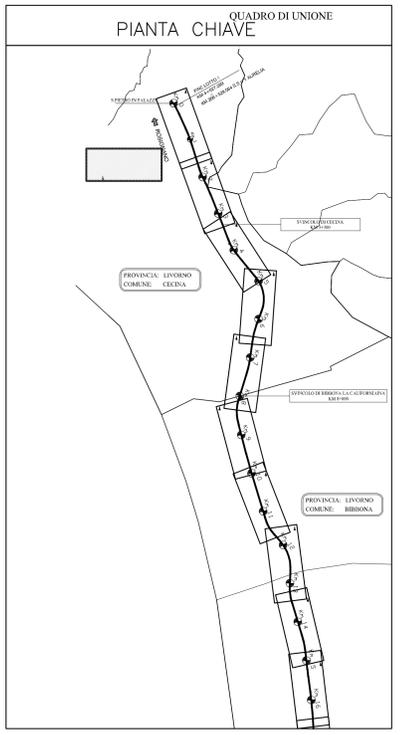

LEGENDA INTERFERENZE

	LINEA ACQUEDOTTO COMUNALE
	LINEA ELETTRICA B.T. 380V AEREA
	LINEA ELETTRICA B.T. 380V INTERRATA
	LINEA ELETTRICA M.T. 15KV AEREA
	LINEA ELETTRICA M.T. 15KV INTERRATA
	LINEA ELETTRICA A.T. AEREA
	LINEA FOGNATURA
	LINEA GASDOTTO
	LINEA GASDOTTO SNAM
	LINEA ILLUMINAZIONE PUBBLICA
	LINEA IRRIGAZIONE
	LINEA TELECOM AEREA
	LINEA TELECOM INTERRATA
	LINEA FIBRE OTTICHE
	STAZIONI RADIO BASE



SAT Società Autostrada Tirrenica p.A.
GRUPPO AUTOSTRADALE PER L'ITALIA S.p.A.

AUTOSTRADA (A12) : ROSIGNANO – CIVITAVECCHIA
LOTTO 2
TRATTO: SAN PIETRO IN PALAZZI – SCARLINO
PROGETTO DEFINITIVO
INFRASTRUTTURA STRATEGICA DI PREMINENTE INTERESSE NAZIONALE LE CUI PROCEDURE DI APPROVAZIONE SONO REGOLATE DALL' ART. 161 DEL D.LGS. 163/2006

SOMME A DISPOSIZIONE
INTERFERENZE
PLANIMETRIA INTERFERENZE
TAVOLA 21

IL RESPONSABILE PROGETTAZIONE SPECIALISTICA P.I. Fabio Cervellini Dir. Ing. di Genio N.1387 RESPONSABILE UFFICIO ESC	IL RESPONSABILE INTERAZIONE PROIEZIONE SPECIALISTICA Ing. Alessandro Ruffi Dir. Pogg. Milano N. 30113 COORDINATORE GENERALE APS	IL DIRETTORE TECNICO Ing. Maurizio Torralba Dir. Pogg. Milano N. 16492 RESPONSABILE DIREZIONE SVILUPPO INFRASTRUTTURE								
REVISIONI ELABORAZIONI	DATA	REVISIONE								
<table border="1"> <tr> <th>codice contratto</th> <th>id. prov.</th> <th>urto</th> <th>id. progetto</th> </tr> <tr> <td>12121201</td> <td>ESC370</td> <td></td> <td></td> </tr> </table>	codice contratto	id. prov.	urto	id. progetto	12121201	ESC370			FEBBRAIO 2011	
codice contratto	id. prov.	urto	id. progetto							
12121201	ESC370									
SCALA: 1:2000										

INGEGNERIA EUROPEA spea

RESPONSABILE DI CONSEGNA Ing. Michele Porello, Dir. Ing. Avolio N. 933
VISTO DEL COMMITTENTE SAT
VISTO DEL CONCESSIONARIO