


Legenda

- Confini Comunali
- Tracciato di progetto
- Tipologie di terreni**
 - T1 Ammasso roccioso adensato
 - T2 Ammasso roccioso mediamente adensato
 - T3 Deposito fluvio-marino
- Inferenza con il tracciato**
 - Fascia di potenziale interferenza per infrastrutture in galleria
 - Fascia di potenziale interferenza per infrastrutture in rilevato / trincea
 - Fascia di potenziale interferenza per infrastrutture in viadotto
- Tipologie di roccioni**
 - Ricevitore
 - Demolizioni

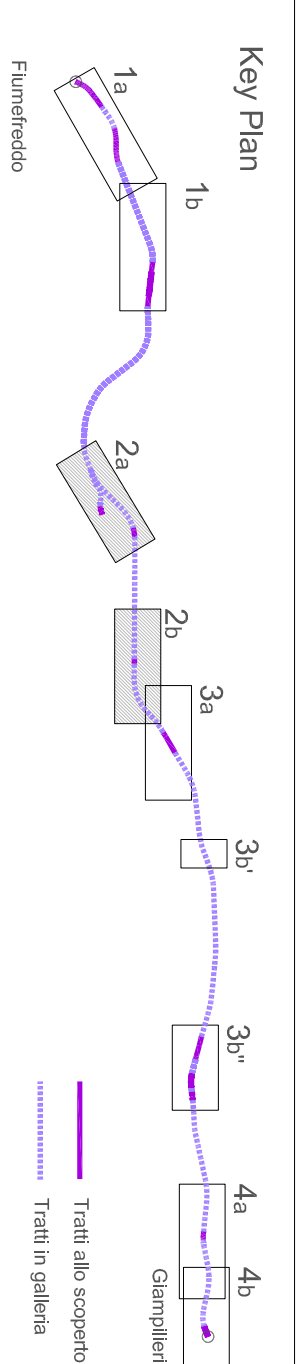

COMMITTENTE:



PROGETTAZIONE:



**DIRETTRICE FERROVIARIA MESSINA - CATANIA - PALERMO
 OU INFRASSTRUTTURE SUD
 PROGETTO DEFINITIVO**

**RADDOPPIO DELLA TRATTA GIAMPILIERI - FUMEFREDDO
 Lotto 2: Taormina (e) - Giampileri (e)**

STUDIO ACUSTICO VIBRAZIONALE

Planimetrie di localizzazione aree critiche vibrazioni Tav. 1/3

SCALA :
 1:5000

COMMESSA LOTTO FASE ENTE TIPO DOC. OPERADISCIPLINA PROG. REV.

RS2S 02 D 78 N5 IM0006 001 B

Rev.	Descrizione	Redatto	Data	Verificato	Data	Approvato	Data	Autorizzato	Data
A	Emissione Esecutiva	A. Corvaja	Ottobre 2017	A. Corvaja	Ottobre 2017	P. Confessore	Ottobre 2017		
B	Emissione CSLLPP	M. Scavola	Gen 2018	U. Corvaja	Gen 2018	P. Confessore	Gen 2018		

FILE:RS2S02078N5IM0006001B16W9 n. Ediz. 3/220

