


Legenda

- Confini Comunali
- ▬ Tracciato di progetto
- Tipologie di terreni**
- T1 Ammasso roccioso adensato
- T2 Ammasso roccioso mediamente adensato
- T3 Deposito fluvio-marino
- Inferenze con il tracciato**
- Fascia di potenziale interferenza per infrastrutture in galleria
- Fascia di potenziale interferenza per infrastrutture in rilevato / trincea
- Fascia di potenziale interferenza per infrastrutture in viadotto
- Tipologie di roccioni**
- ▬ Roccione
- ▬ Demolizioni

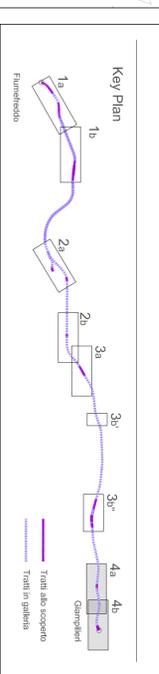

COMMITTENTE:



PROGETTAZIONE:
**DIRETTRICE FERROVIARIA MESSINA - CATANIA - PALERMO
 UO INFRASTRUTTURE SUD
 PROGETTO DEFINITIVO**

**RADDOPPIO DELLA TRATTA GIAMPILIERI - FUMEFREDDO
 Lotto 2: Taormina (e) - Giampileri (e)**

STUDIO ACUSTICO VIBRAZIONALE
 Planimetrie di localizzazione aree critiche vibrazioni Tav.3/3

SCALA :
 1:5000

COMMESSA LOTTO FASE ENTE TIPO DOC. OPERADISCIPLINA PROG. REV.

RS2S 02 D 78 N5 IM0006 003 B

Rev.	Descrizione	Redatto	Data	Verificato	Data	Approvato	Data	Autorizzato	Data
A	Emissione Esecutiva	A. Corvaja	Ottobre 2017	A. Corvaja	Ottobre 2017	P. Corbelli	Ottobre 2017		
B	Emissione CSLLPP	M. Scavola	Gen 2018	P. Corbelli	Gen 2018	P. Corbelli	Gen 2018		

FILE:RS2S202078NINM0060303B.dwg n. Ediz. 3/222