


Il presente disegno e' di proprieta' aziendale - La Societa' tutelera' i propri diritti a termine di legge.

DISEGNI DI RIFERIMENTO	N.

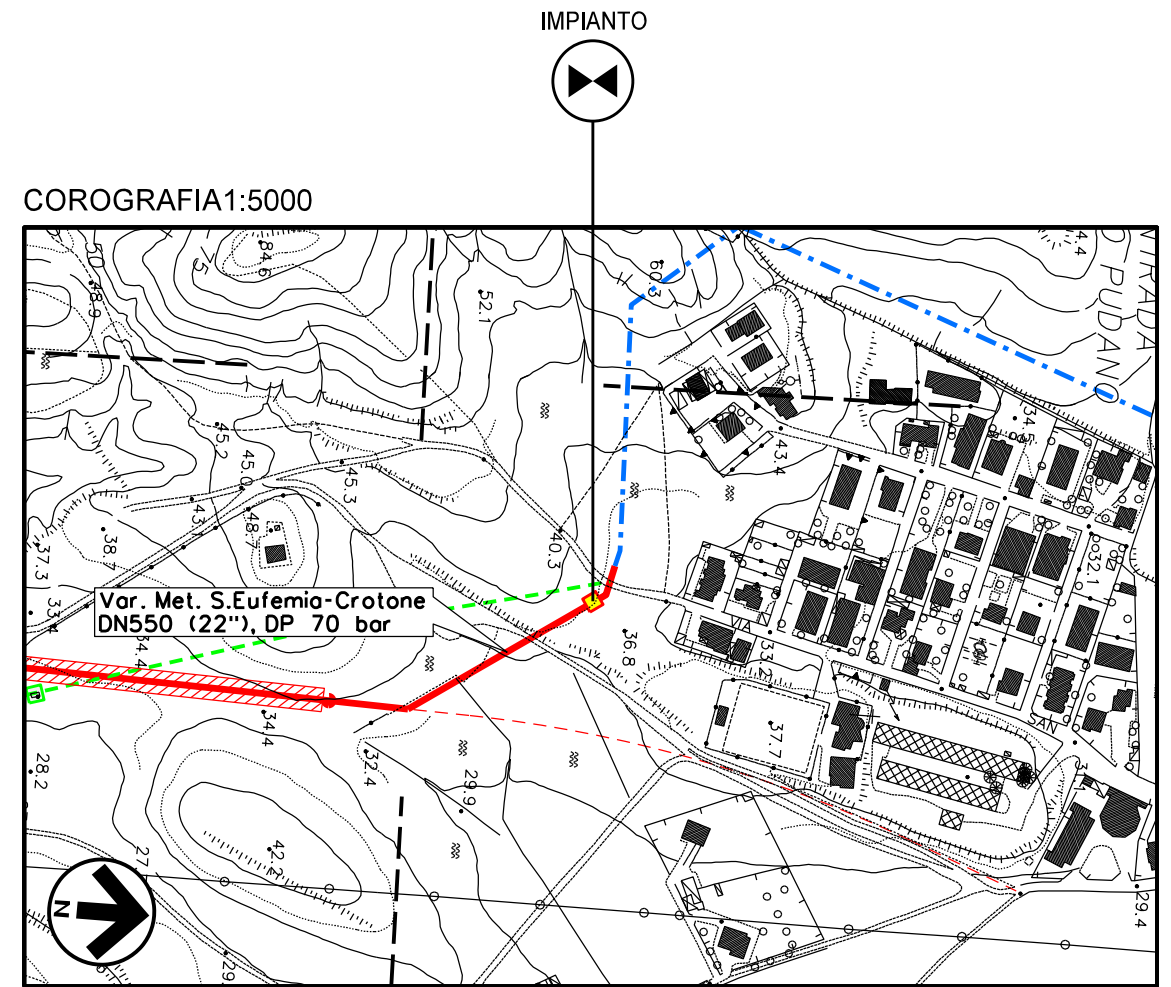


CTR FG. 571103




00	16-11-16	EMISSIONE	BALLANTE	STROPPA	CAPRIOTTI
INDICE	DATA	REVISIONI	ELABORATO	VERIFICATO	APPROVATO
				Dis. SI-200-100	
				Fg. 1 di 2	
				Comm. NR/15215	
				INDICE 00	
				Scala --	
				Sostituisce il	
				Sostituito dal	
SCHEDA IMPIANTO Com. CROTONE (KR) Loc. POGGIO PUDANO					

Il presente disegno e' di proprieta' aziendale - La Societa' tutelera' i propri diritti a termine di legge.


DISEGNI DI RIFERIMENTO	N.

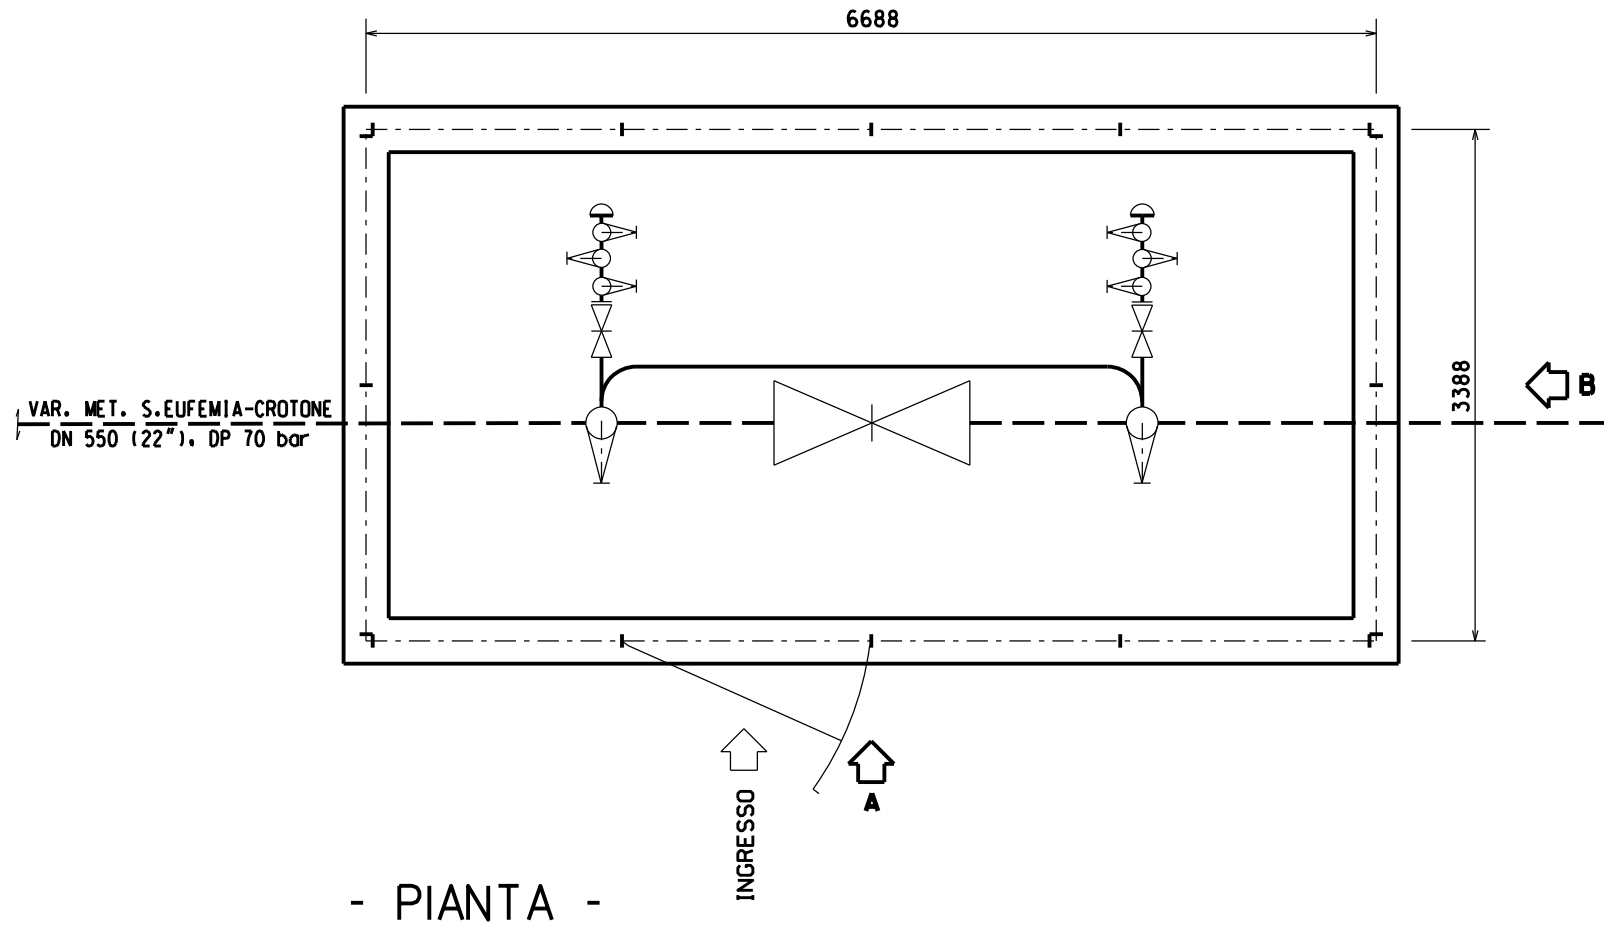


- PIANTA -

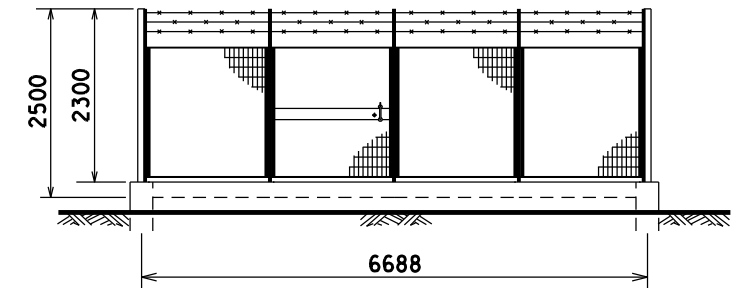

PROSPETTO A

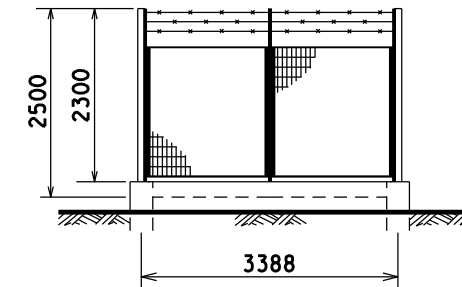

PROSPETTO B

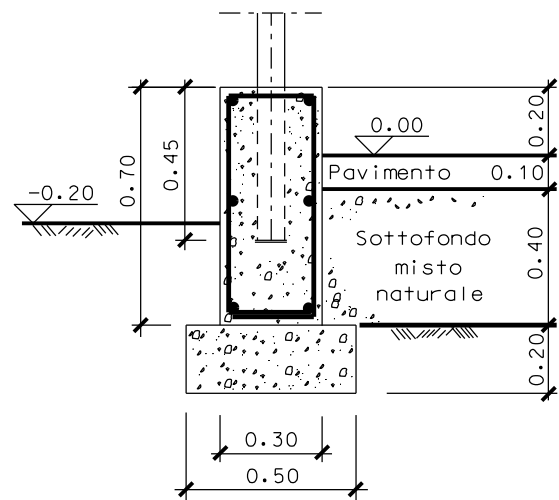

SEZIONE TIPO MURETTO

00	16-11-16	EMISSIONE	BALLANTE	STROPPA	CAPRIOTTI
INDICE	DATA	REVISIONI	ELABORATO	VERIFICATO	APPROVATO
Dis. SI-200-100			Fg. 2 di 2		
Comm. NR/15215			Sostituisce il Sostituito dal		
MET. S. EUFEMIA-CROTONE DN 550 (22"), DP 70 bar RIFACIMENTO ATTRAVERSAMENTO FIUME S. ANNA			INDICE 00 Scala --		
SCHEDA IMPIANTO Com. CROTONE (KR) Loc. POGGIO PUDANO			Sostituisce il Sostituito dal		