






COROGRAFIA Scala 1:250.000

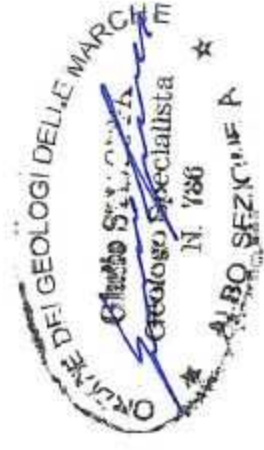


00	21-02-17	EMMISSIONE				SUIGI	STROPPA	CAPRIOTTI	
INDICE	DATA					ELABORATO	VERIFICATO	APPROVATO	
				R E V I S I O N I					
				 SNAM RETE GAS					
						Dis.		PG-PAI-221	
						Fg.		1 di 3	
						Comm.		NR/15215	
						INDICE		00	
						Scala		1:5000	
						Sostituisce il		
						Sostituito dal		
						MET. S. EUFEMIA-CROTONE DN 550 (22"), MOP 70 bar RIFACIMENTO ATTRAVERSAMENTO FIUME S. ANNA			
						PIANO STRALCIO DI BACINO PER L'ASSETTO IDROGEOLOGICO (P.A.I.) PERICOLOSITA' IDRAULICA			
						Rimozione Condotta Esistente			

MET. S. EUFEMIA-CROTONE DN 550 (22"), MOP 70 bar
 RIFACIMENTO ATTRAVERSAMENTO FIUME S. ANNA

Rimozione Condotta Esistente

PIANO STRALCIO DI BACINO PER L'ASSETTO IDROGEOLOGICO (P.A.I.)
 PERICOLOSITA' IDRAULICA

CTR 571131

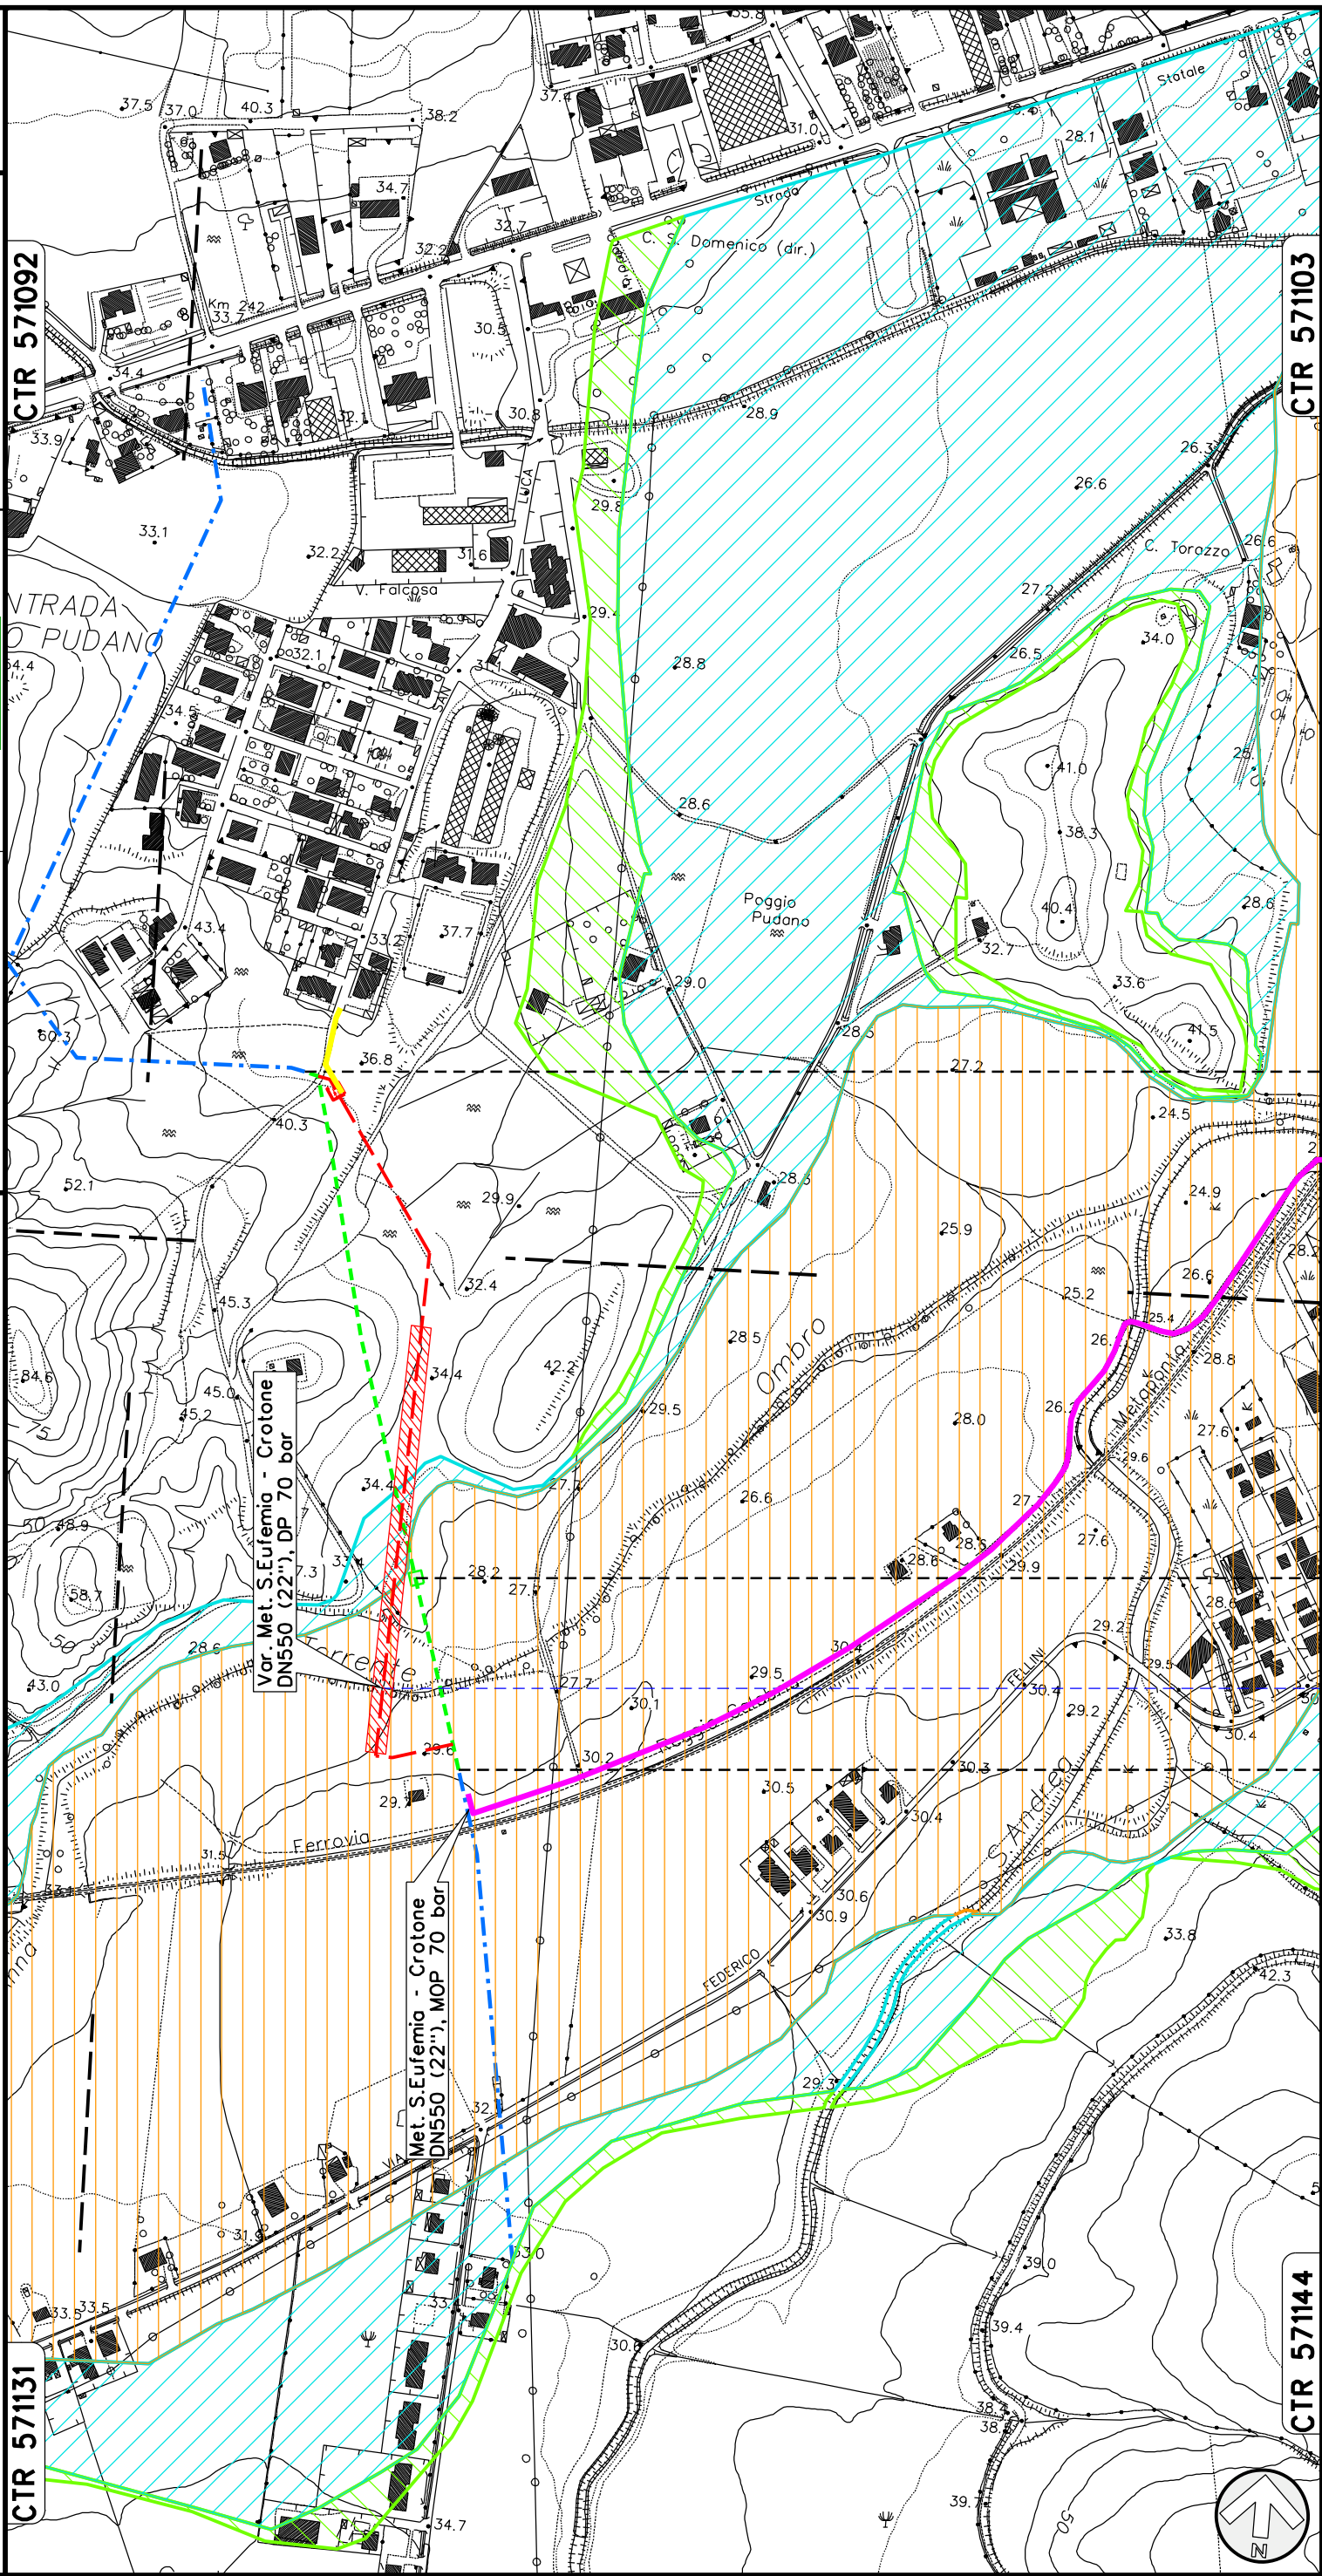

CTR 571092

CTR 571144

CTR 571103


0+000

0+555

CROTONE
 CROTONE

PL 4500370/15
 DN 550 (22"), DA RIMOVERE

Fiume
 S. Anna

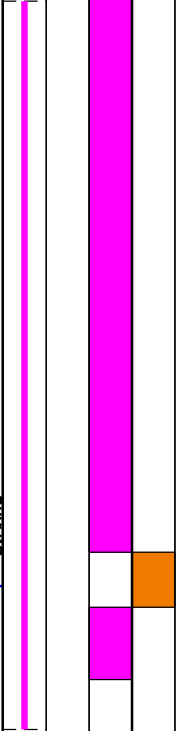

00	21-02-17	EMISSIONE	REVISIONI		
INDICE	DATA				
SUIGI	ELABORATO	STROPPA	CAPRIOTTI	Dis. PG-PAI-221 Comm. NR/15215	
		VERIFICATO	APPROVATO	Foglio 2 di 3 Scala 1:5000	

LEGENDA

SIMBOLOGIA CARTOGRAFICA

- Metanodotti da porre fuori esercizio e rimuovere
- Metanodotti in progetto
- Metanodotti in esercizio
- Altre condotte di terzi
- Aree impianti stacco-terminale in progetto
- Aree impianti stacco-terminale esistenti
- Limite sovrapposizione fogli
- Adeguamento strade esistenti
- Impianti di linea da porre fuori esercizio e rimuovere
- Impianti di linea in progetto
- Impianti di linea su rete in esercizio
- Gallerie, Tunnel, Mini-Microtunnel, Raise Boring e T.O.C.
- Depositi temporanei
- Strade di accesso provvisorio
- Nuova viabilità

SIMBOLOGIA MECCANICA

- Punto di intercettazione di linea (P.I.L.)
- Punto di intercettazione di derivazione importante (P.I.D.I.)
- Punto di intercettazione di derivazione semplice con stacco da P.I.L. (P.I.D.S.)
- Punto di intercettazione e derivazione semplice con stacco da Linea (P.I.D.S.)
- Punto di intercettazione con discaggio di allacciamento (P.I.D.A.)
- Punto predisposto per il discaggio di allacciamento (P.P.D.A.)
- Punto di sezionamento elettrico terminale (P.S.E.T.)
- Stazione predisposta per lancio e ricevimento PIG
- Impianto di riduzione/regelazione della pressione

Progressiva chilometrica	
Comuni	
Province	
Impianti	
Attraversamenti	
Strade - Piste - Piazzole tubazioni	
Area di passaggio	
Tratto in rimozione con scavo a cielo aperto	
Tratto da lasciare in opera e inertizzare	
Tratto con estrazione del tubo di linea e intasamento del tubo di protezione	
	N.
	TIPO - N. - PROG. km
	TIPO - N. - ESISTENTE
	TIPOLOGIA ATTRAVERSATA (SS n. **, corso d'acqua, ferrovia, ecc.)
	ADEGUAMENTI STRADE
	STRADE PROVVISORIE
	ALLARGATA
	DEPOSITI TEMPORANEI Dn

LEGENDA TEMATICA

AUTORITA DI BACINO REGIONE CALABRIA
Pericolosità idraulica

- P1 - Aree di pericolosità bassa
- P2 - Aree di pericolosità media
- P3 - Aree di pericolosità elevata