


Il presente disegno e' di proprieta' aziendale - La Societa' tutelera' i propri diritti a termine di legge.

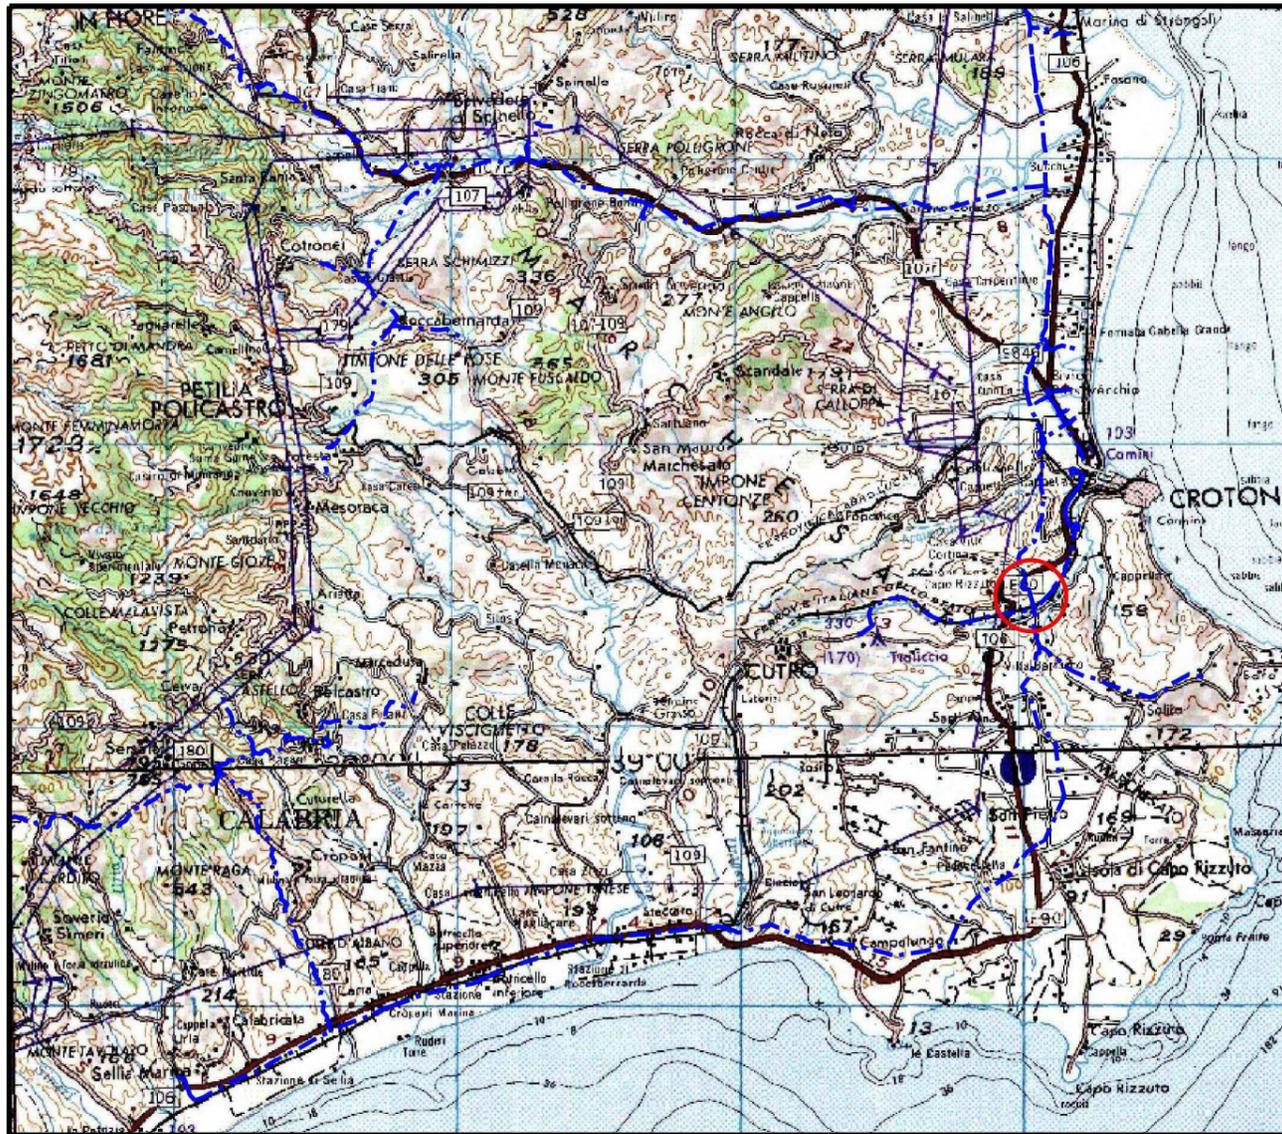

COROGRAFIA Scala 1:250.000




OO	21-02-17	EMISSIONE	SUIGI	STROPPA	CAPRIOTTI						
INDICE	DATA	REVISIONI	ELABORATO	VERIFICATO	APPROVATO						
SNAM RETE GAS				Dis. PG-CGD-220							
				Fg. 1 di 3							
MET. S. EUFEMIA-CROTONA DN 550 (22"), MOP 70 bar RIFACIMENTO ATTRAVERSAMENTO FIUME S. ANNA			Comm. NR/15215								
			INDICE 00 <table border="1" style="display: inline-table; vertical-align: middle;"><tr><td> </td><td> </td><td> </td><td> </td><td> </td><td> </td></tr></table>								
			Scala 1:5000								
Rimozione Condotta Esistente GEOLOGIA, GEOMORFOLOGIA			Sostituisce il								
			Sostituito dal								

MET. S. EUFEMIA-CROTONE DN 550 (22"), MOP 70 bar
RIFACIMENTO ATTRAVERSAMENTO FIUME S. ANNA

Rimozione Condotta Esistente
GEOLOGIA, GEOMORFOLOGIA

00	21-02-17	EMISSIONE	SUIGI	STROPPA	CAPRIOTTI
INDICE	DATA	REVISIONI	ELABORATO	VERIFICATO	APPROVATO
					
			Dis. PG-CGD-220		
			Comm. NR/15215		

Foglio
2
di 3
Scala
1:5000

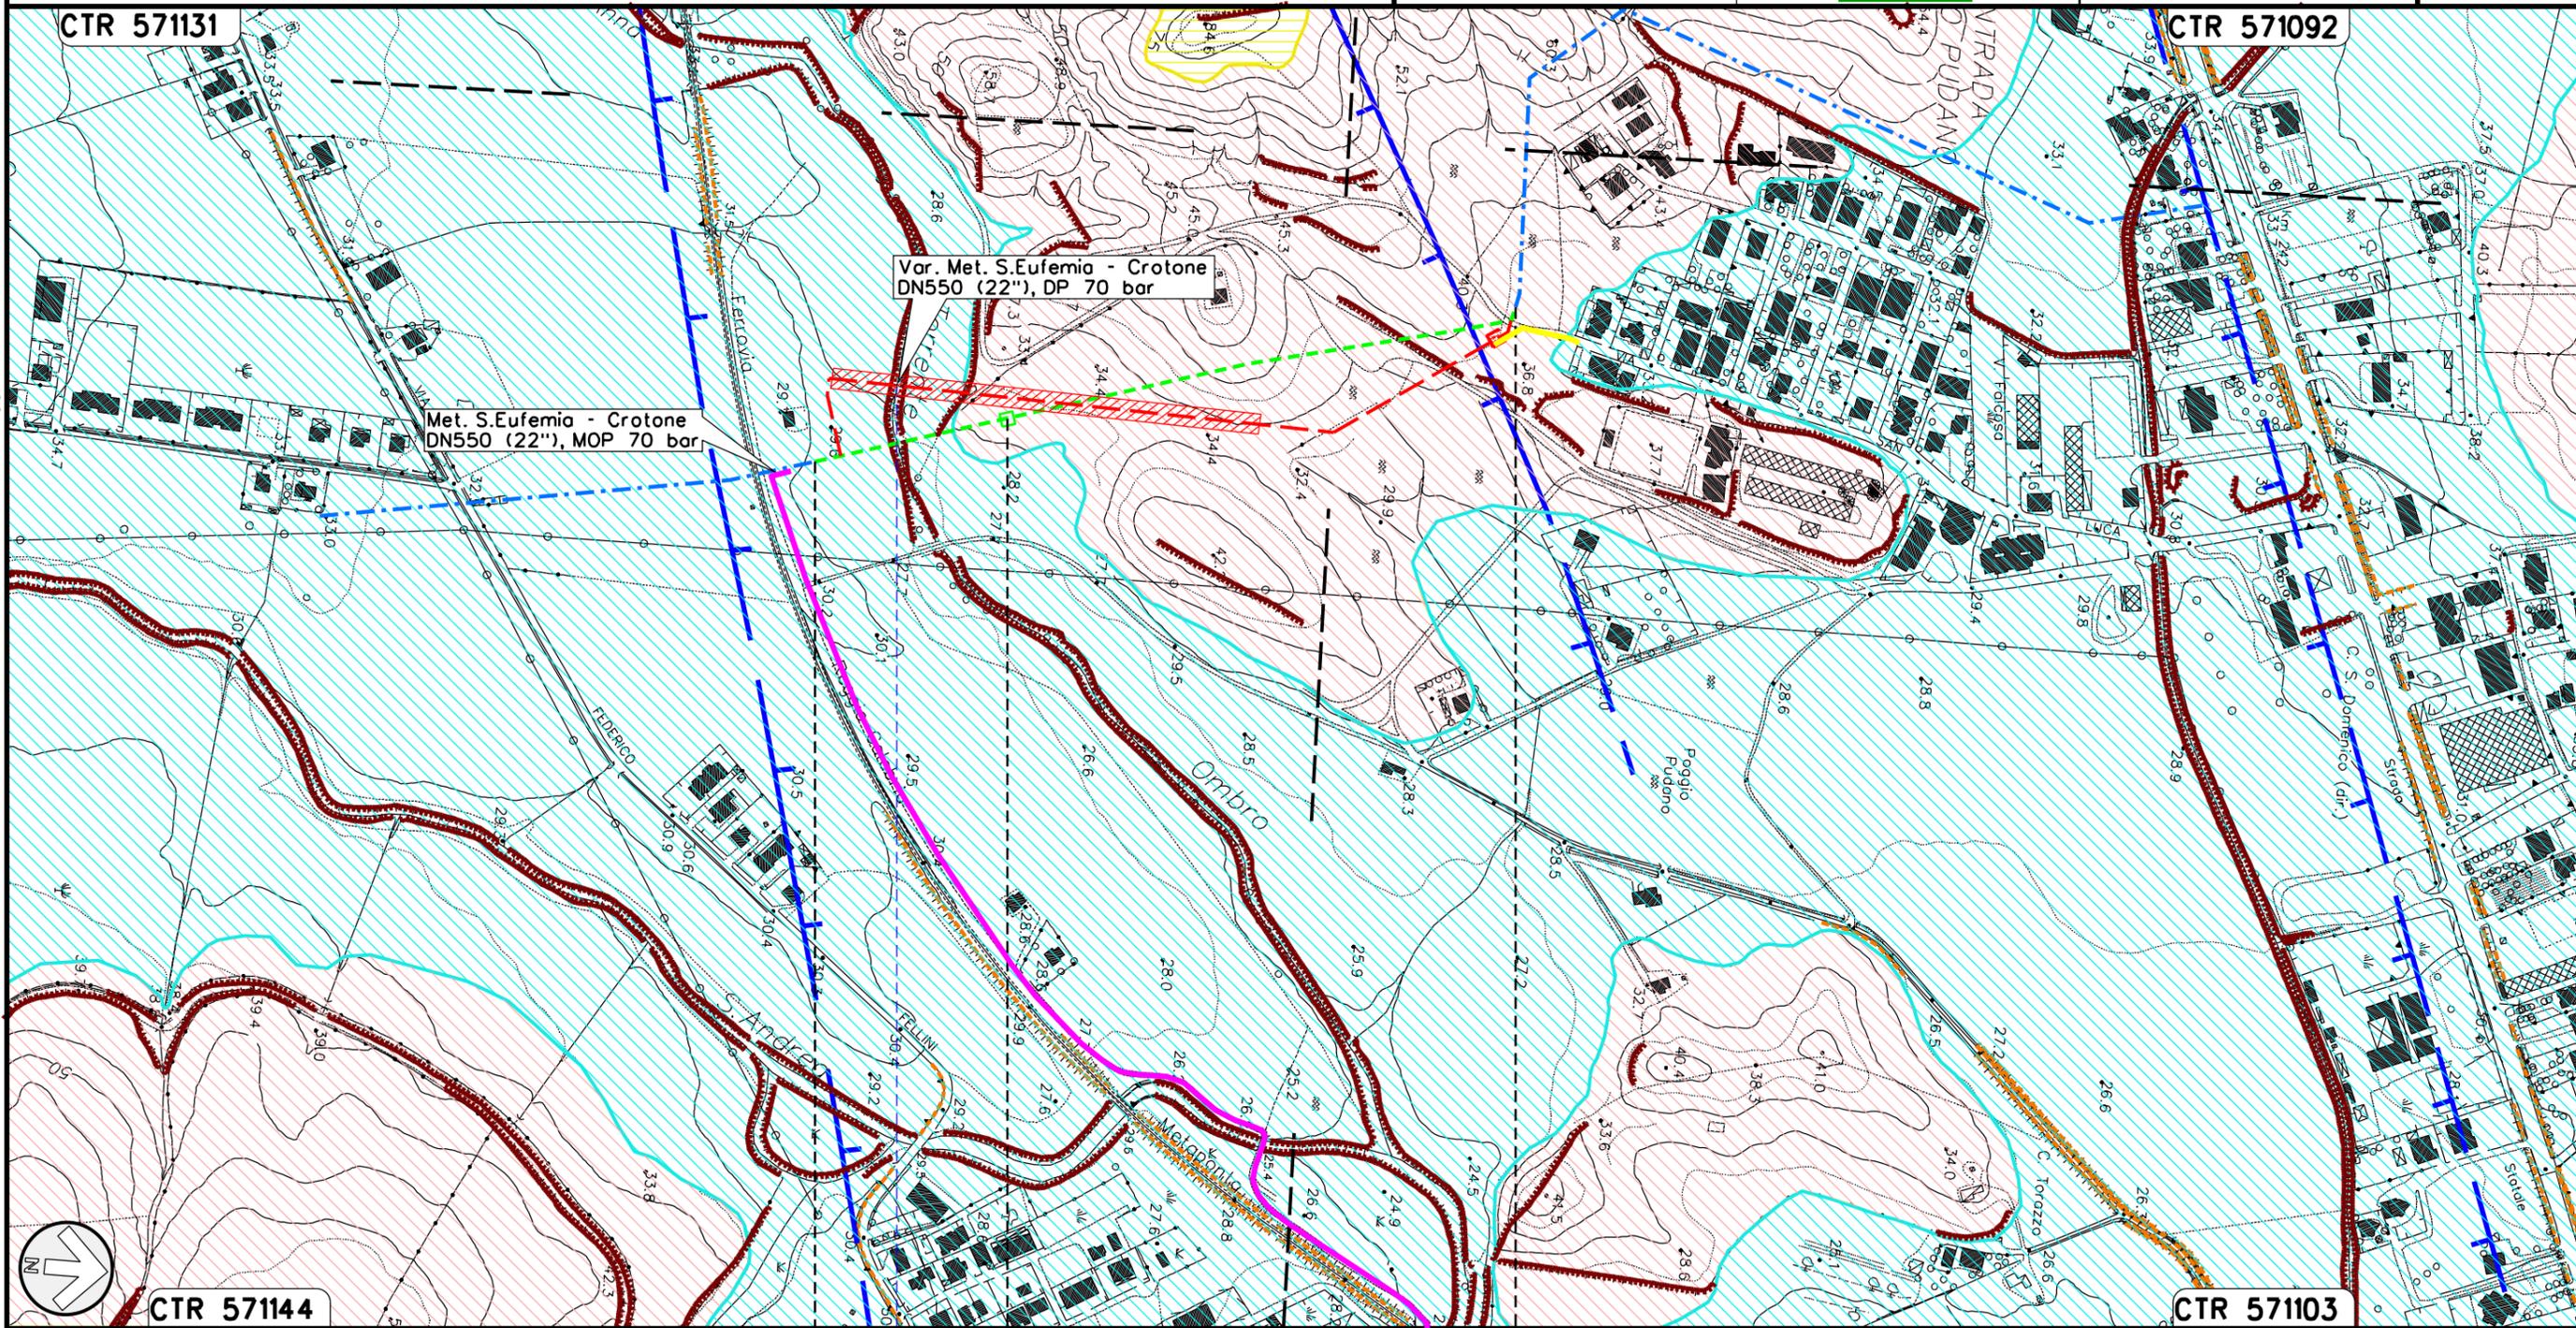

00	21-02-17	EMISSIONE	SUIGI	STROPPA	CAPRIOTTI
INDICE	DATA	R E V I S I O N I	ELABORATO	VERIFICATO	APPROVATO
			Dis.	PG-CGD-220	
			Comm.	NR/15215	

LEGENDA

SIMBOLOGIA CARTOGRAFICA

- | | | | |
|--|--|--|---|
| | Metanodotti da porre fuori esercizio e rimuovere | | Impianti di linea da porre fuori esercizio e rimuovere |
| | Metanodotti in progetto | | Impianti di linea in progetto |
| | Metanodotti in esercizio | | Impianti di linea su rete in esercizio |
| | Altre condotte di terzi | | Gallerie, Tunnel, Mini-Microtunnel, Raise Boring e T.O.C. |
| | Aree impianti stacco-terminale in progetto | | Depositi temporanei |
| | Aree impianti stacco-terminale esistenti | | Strade di accesso provvisorio |
| | Limite sovrapposizione fogli | | Nuova viabilità |
| | Adeguatezze strade esistenti | | |

SIMBOLOGIA MECCANICA

- | | |
|--|--|
| | Punto di intercettazione di linea (P.I.L.) |
| | Punto di intercettazione di derivazione importante (P.I.D.I.) |
| | Punto di intercettazione di derivazione semplice con stacco da P.I.L. (P.I.D.S.) |
| | Punto di intercettazione e derivazione semplice con stacco da Linea (P.I.D.S.) |
| | Punto di intercettazione con discaggio di allacciamento (P.I.D.A.) |
| | Punto predisposto per il discaggio di allacciamento (P.P.D.A.) |
| | Punto di sezionamento elettrico terminale (P.S.E.T.) |
| | Stazione predisposta per lancio e ricevimento PIG |
| | Impianto di riduzione/egolazione della pressione |

LEGENDA TEMATICA

DEPOSITI OLOCENICI

Depositi alluvionali recenti (bb)

- Depositi ghiaiosi, sabbiosi e limosi con frequenti blocchi di origine alluvionale. Comprendono le alluvioni fluviali terrazzate e della piana costiera. Lo spessore e' dell'ordine di qualche metro. (OLOCENE)

DEPOSITI MARINI TERRAZZATI

Sintema del Lago di S. Anna - Facies clastica (NNAb)

- Arenarie, conglomerati e biocalcareni con stratificazione incrociata concava, strutture di tempesta e gusci di molluschi (spiaggia sommersa), ghiaie con stratificazione a basso angolo (battigia), biocostruzioni algali minori (piattaforma), argille e sabbie con livelli ghiaiosi e concrezioni calcaree pedogenetiche (continentale), peliti e sabbie bioturbate (baia o laguna). Lo spessore e' molto variabile tra 4,0 e 16,5 metri. Il contatto basale con il substrato (Argilla marnosa di Cutro) e' netto ed erosivo. (IONIANO)

UNITA' DEL BACINO CROTONESE

Argilla marnosa di Cutro (KCR)

- Argille, argille marnose e siltiti, da grigie a brune con stratificazione non sempre evidente talora con macrofauna (bivalvi e gasteropodi). Sono talora presenti livelli laminati dello spessore che arriva a 3 metri. L'unita' passa per alternanza all'arenaria di Scandale. Lo spessore totale e' dell'ordine di 400-500 metri. Si presume un ambiente di piattaforma. (PIACENZIANO-CALABRIANO)

Faglia diretta certa, incerta o sepolta

Scarpata naturale

Scarpata artificiale

Il presente disegno e' di proprieta' aziendale e di diritto d' autore. La Società di ingegneria e' disposta a cedere i propri diritti di riproduzione e di pubblicazione di legge.

Progressiva chilometrica	N.
Comuni	
Province	
Impianti	
Attraversamenti	
Strade - Piste - Piazzole tubazioni	
Area di passaggio	
Tratto in rimozione con scavo a cielo aperto	
Tratto da lasciare in opera e inertizzare	
Tratto con estrazione del tubo di linea e intasamento del tubo di protezione	