


COROGRAFIA Scala 1:250.000



00	21-02-17	EMISSIONE							
INDICE	DATA	R E V I S I O N I							
		Dis.		PG-PA-220					
		Fg.		1 di 3					
		Comm.		NR/15215					
		INDICE		00					
		Scala		1:5000					
		Sostituisce il		.....					
		Sostituito dal		.....					
		Rimozione Condotta Esistente		PAESAGGIO					
		MET. S. EUFEMIA-CROTONE DN 550 (22"), MOP 70 bar		RIFACIMENTO ATTRAVERSAMENTO FIUME S. ANNA					

MET. S. EUFEMIA-CROTONE DN 550 (22"), MOP 70 bar  
RIFACIMENTO ATTRAVERSAMENTO FIUME S. ANNA

Rimozione Condotta Esistente  
PAESAGGIO

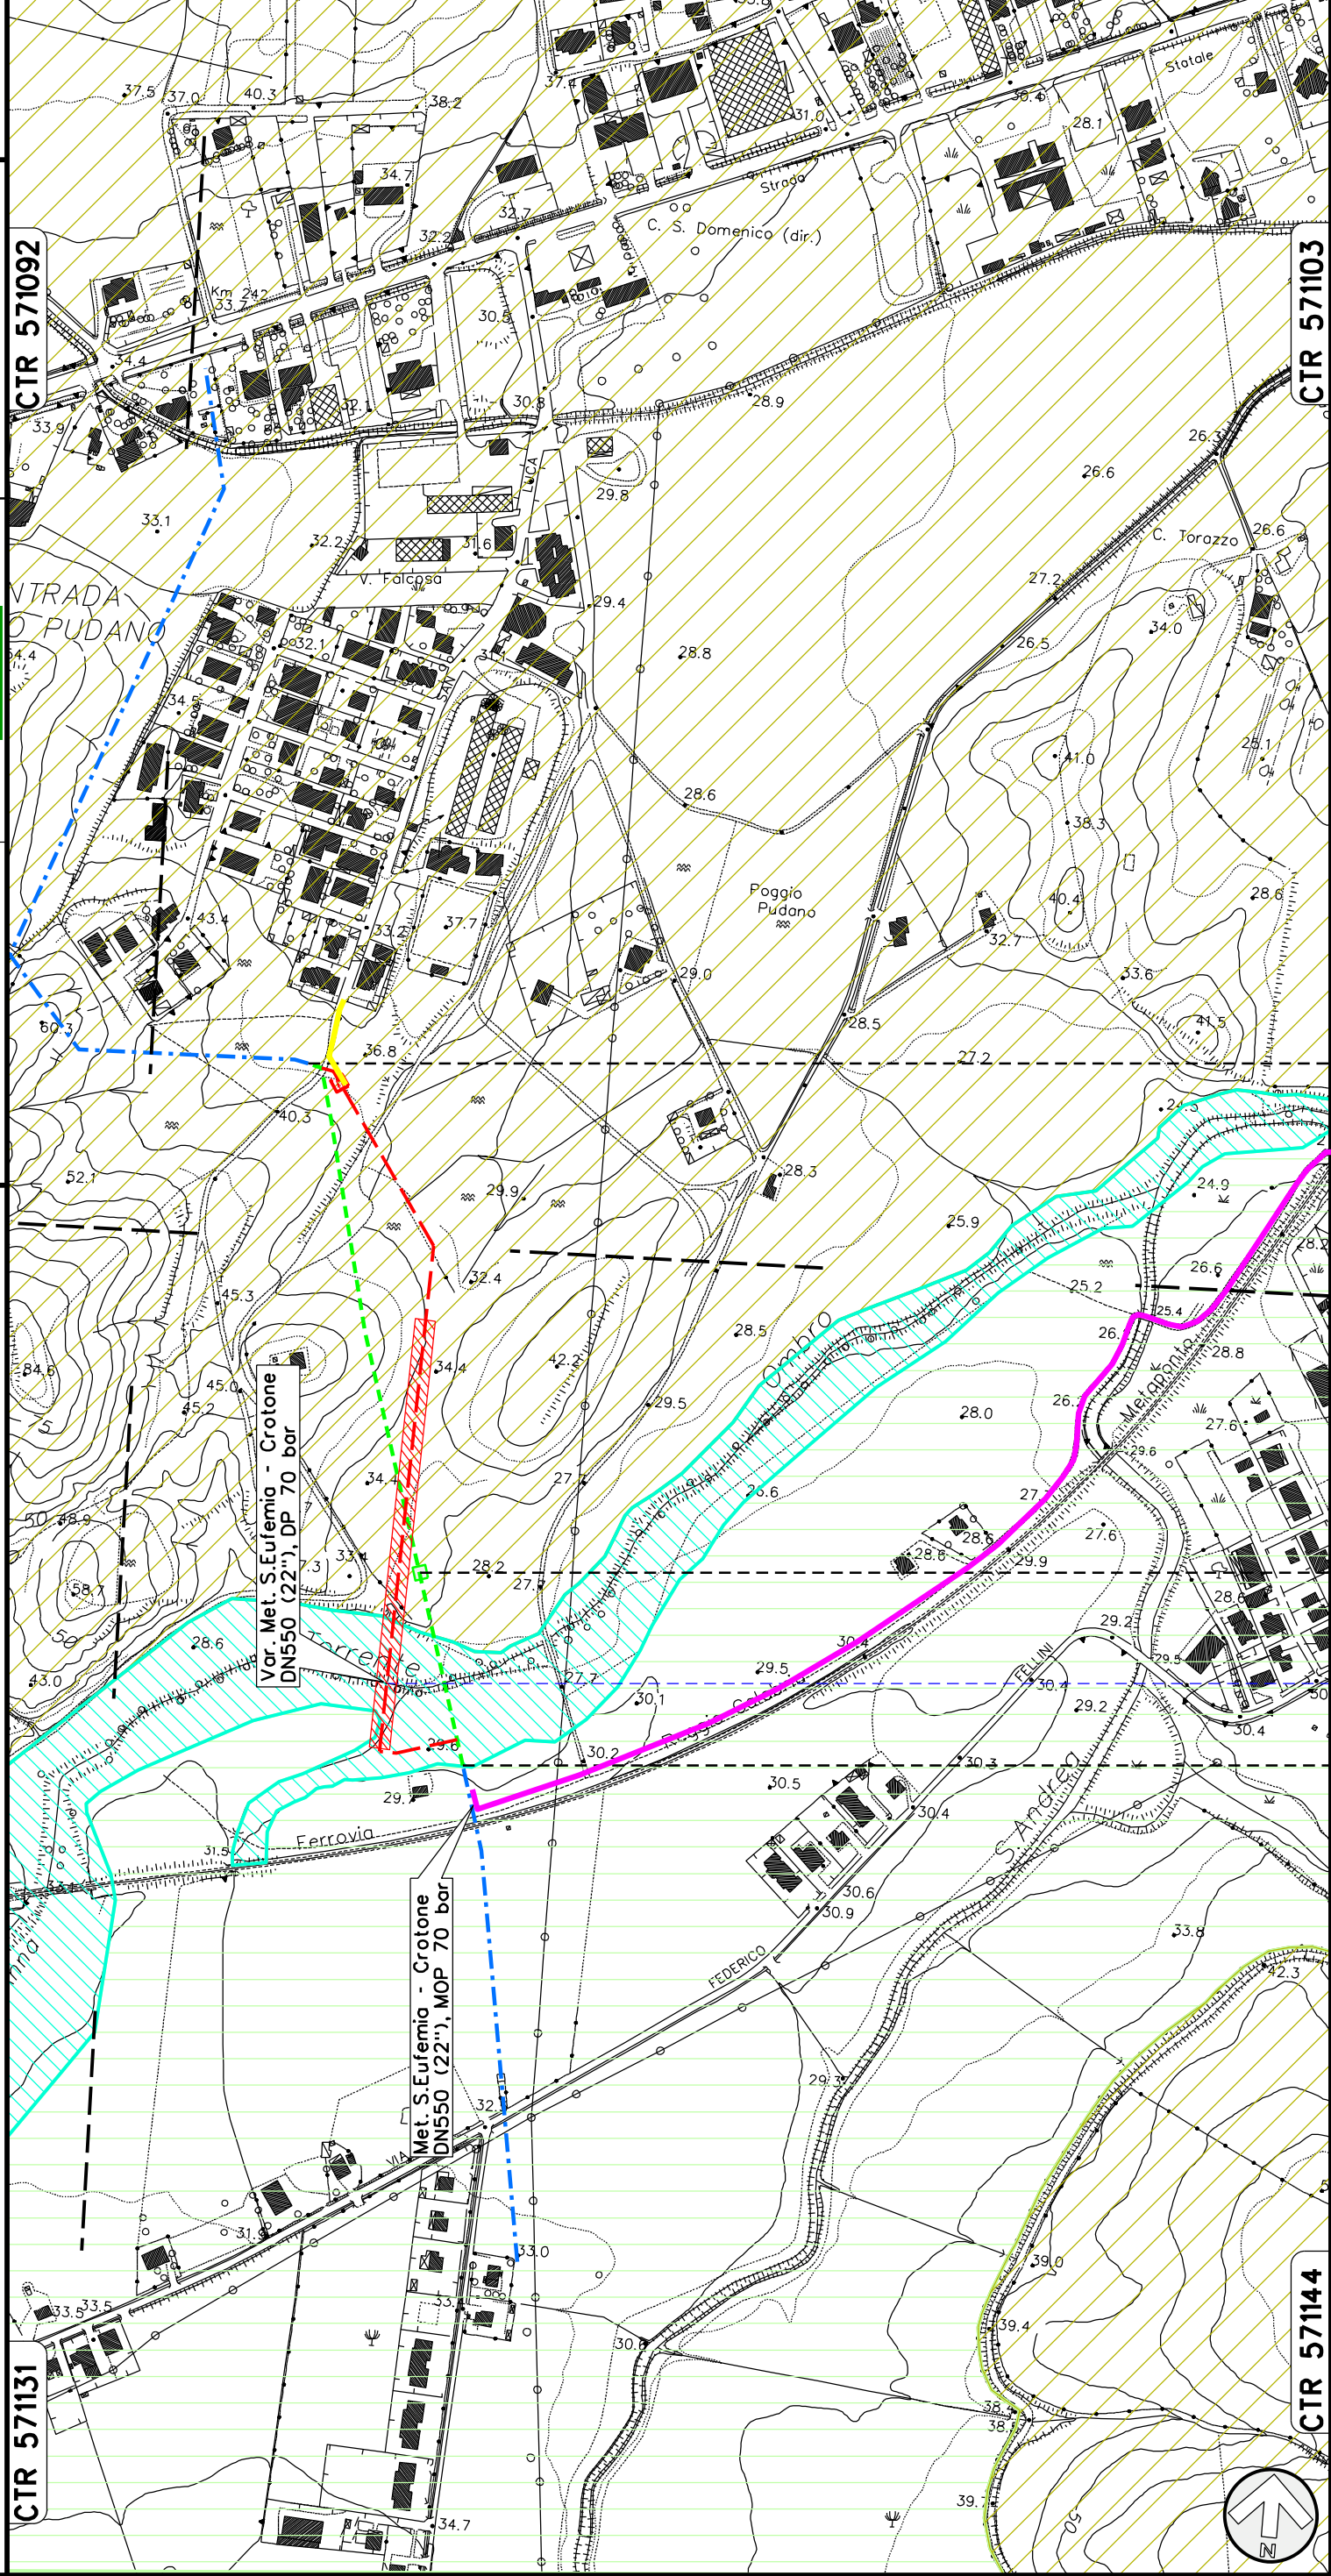


0+000 0+555

CROTONE  
CROTONE

PI 4500370/15  
DN 550 (22"), DA RINNOVERE

Fiume  
S. Anna

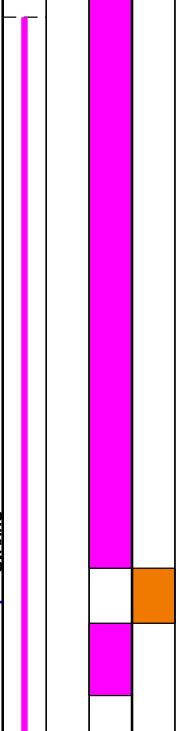

00	21-02-17	EMISSIONE	EMERECO	Dis. PG-PA-220	Scale 1:5000
INDICE	DATA	REVISIONI	SNAM RETEGAS	Comm. NR/15215	
				Dis. PG-PA-220	
				Comm. NR/15215	
				Dis. PG-PA-220	
				Comm. NR/15215	

Foglio 2 di 3

CASAGRANDE CAPRIOTTI  
SUIGI ELABORATO VERIFICATO APPROVATO

00 21-02-17 EMISSIONE  
INDICE DATA REVISIONI

CTR 571131  
CTR 571092  
CTR 571144  
CTR 571103

