



| Rev.   | DATA     | DESCRIZIONE | ELABORATO   | VERIFICATO    | APPROVATO |
|--|----------|-------------|---|---------------|-----------|
| 0  | 29/05/06 | Emissione   | Prosperi  | Mazzanti      | Casati    |
|  <b>Snam Rete Gas</b> |          |             |  <b>Snamprogetti</b> |               |           |
| PROGETTISTA  |          |             | COMMESSA<br>663100  | UNITA'<br>000 |           |
| Met. Sestino - Minerbio  |          |             | DISEGNO<br>LB-D-83710   |               |           |
| DN 1200 (48") P 75 bar   |          |             | REVISIONE 0   |               |           |
| SITI DI IMPORTANZA COMUNITARIA<br>ALTERNATIVA DI TRACCIATO   |          |             | FG. 1   | DI 8          |           |
|  |          |             | SCALA 1:10.000  |               |           |

Il presente disegno, e' di proprieta' aziendale - La societa' tutelera' i propri diritti a termine di legge.

PLANIMETRIA

LEGENDA MECCANICA

-  CONDOTTA IN PROGETTO
-  ALTERNATIVA DI TRACCIATO
-  CONDOTTA ESISTENTE
-  IMPIANTI IN PROGETTO
-  IMPIANTI ESISTENTI
-  PUNTO DI INTERCETTAZIONE DI LINEA (PIL)
-  PUNTO DI INTERCETTAZIONE DI DERIVAZIONE IMPORTANTE (PIDI)
-  PUNTO DI INTERCETTAZIONE CON DISCAGGIO DI ALLACCIAMENTO (PIDA)
-  PUNTO DI INTERCETTAZIONE DI DERIVAZIONE SEMPLICE (PIDS)
-  SEGNA PIG
-  GIUNTO ISOLANTE
-  CABINA DI RIDUZIONE
-  PUNTO DI LANCIO E RICEVIMENTO PIG
-  GALLERIA - MICRO/MINI TUNNEL - RAISE BORING

LEGENDA OPERE ACCESSORIE

-  Pista provvisoria di passaggio
-  Adeguamento strade esistenti
-  Strada di accesso agli impianti
- INFRASTRUTTURE PROVVISORIE**
-  Piazzole stoccaggio tubazioni
-  Depositi temporanei

LEGENDA DEI VINCOLI

-  SITI DI IMPORTANZA COMUNITARIA (92/43/CEE) E ZONE DI PROTEZIONE SPECIALE (79/409/CEE)


|   |                  |
|---|------------------|
| COMUNI  | DATI DI PROGETTO |
| PROVINCIE   |                  |
| PROGRESSIVE CHILOMETRICHE   |                  |
| LIMITI DI TRONCO  |                  |
| PUNTI IMPIANTISTICI   |                  |
|   |                  |
| PISTE PROVVISORIE  ADEGUAMENTI  STRADE DI ACCESSO  |                  |
| DEPOSITI TEMPORANEI  PIAZZOLE STOCCAGGIO TUBAZIONI    |                  |
| ALLARGAMENTO FASCIA DI LAVORO    |                  |
| OPERE CIVILI  Trasversali  Longitudinali  |                  |

Proprietario  
**Snam**  
 Rete Gas  
 Progettista  
**Snamprogetti**

Met. Sestino - Minerbio

SITI DI IMPORTANZA COMUNITARIA  
 ALTERNATIVA DI TRACCIATO

DISEGNO LB-D-83710  
 Foglio 2 di 8  
 REVISIONE 0  
 COMMESSA 663100  
 SCALA 1:10.000

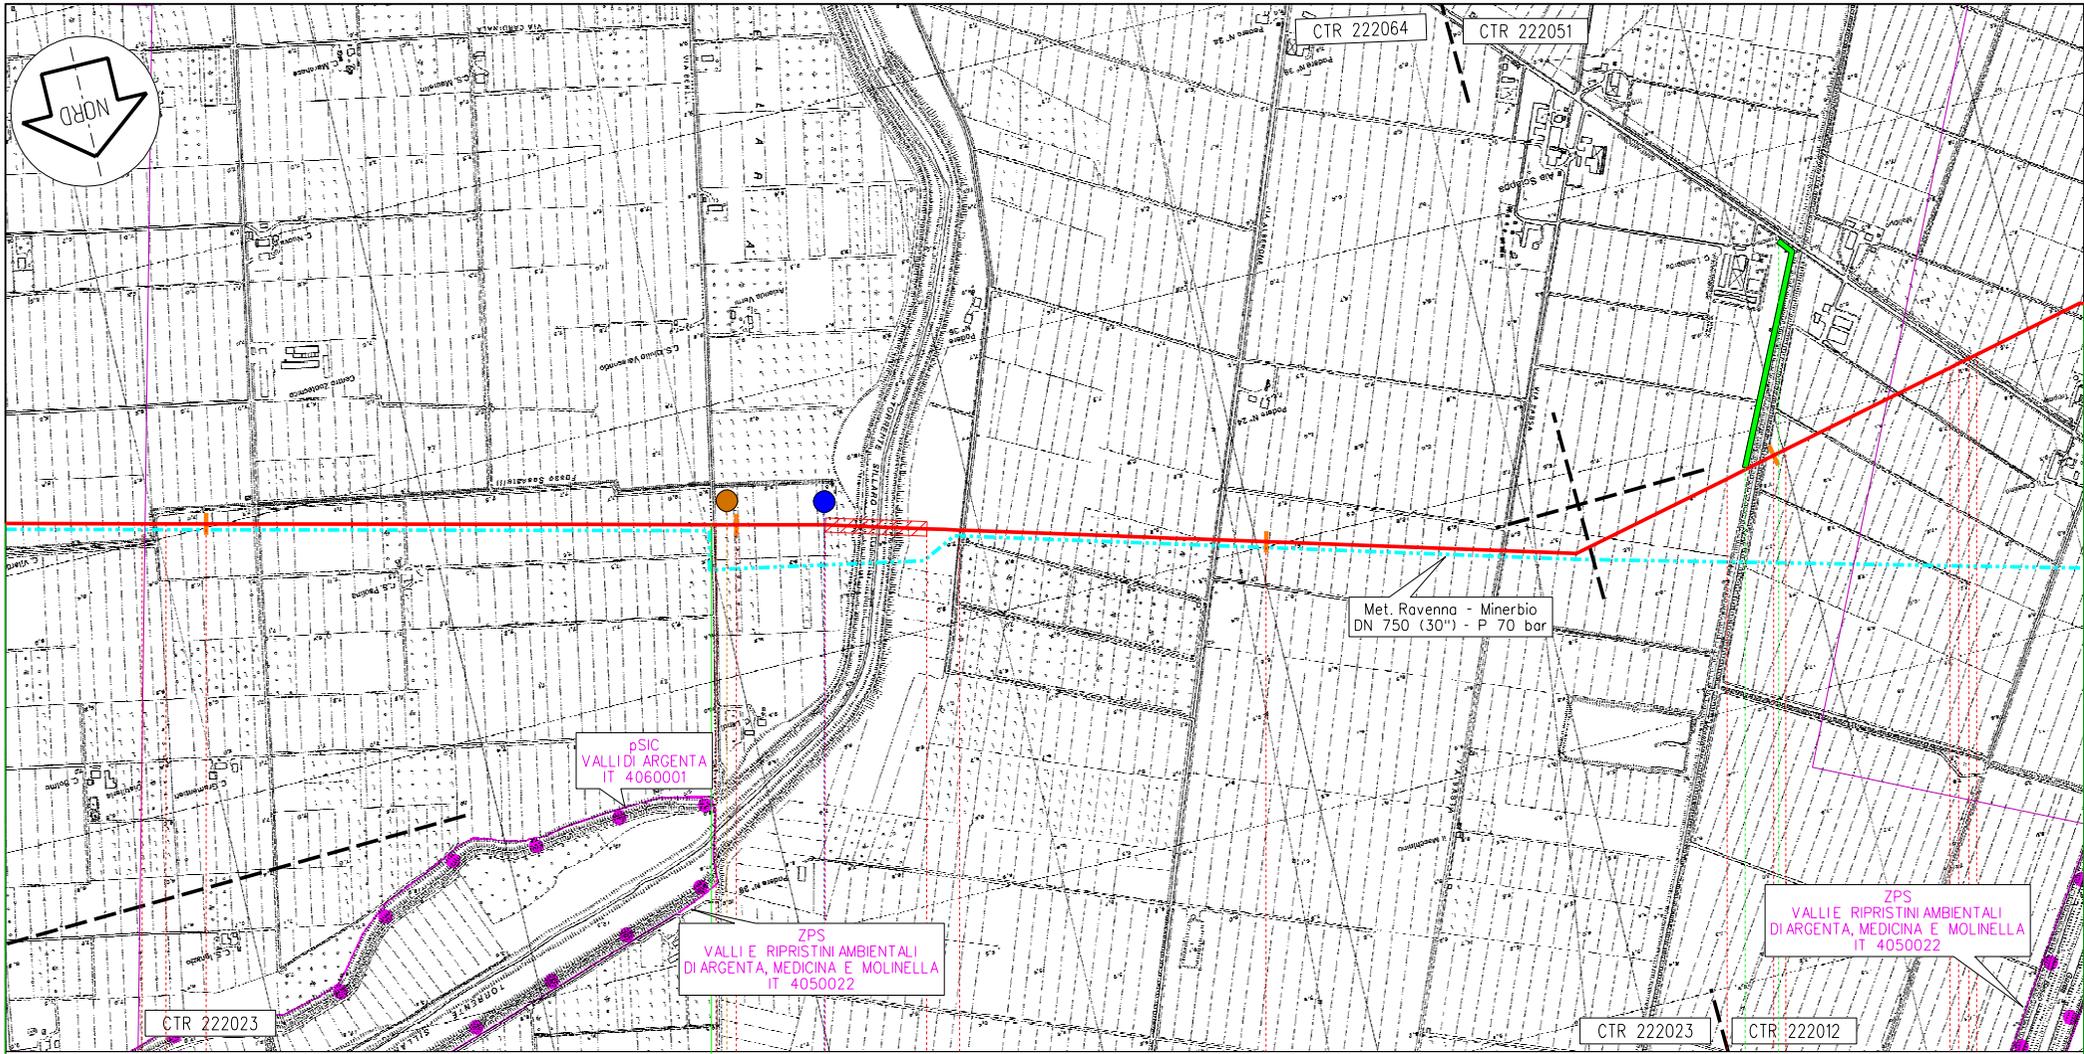

Imola

Medicina

116

117

118

119

140,040  
Sestino - Minerbio

C56

028


Proprietario  
**Snam**  
Rete Gas  
Progettista  
**Snamprogetti**

Met. Sestino - Minerbio  
**SITI DI IMPORTANZA COMUNITARIA  
ALTERNATIVA DI TRACCIATO**

DISEGNO LB-D-83710  
Foglio 3 di 8  
REVISIONE 0  
COMMESSA 663100  
SCALA 1:10.000

Tavola  
33

Il presente disegno e' di proprieta' aziendale - La societa' tutelera' i propri diritti termine di legge.

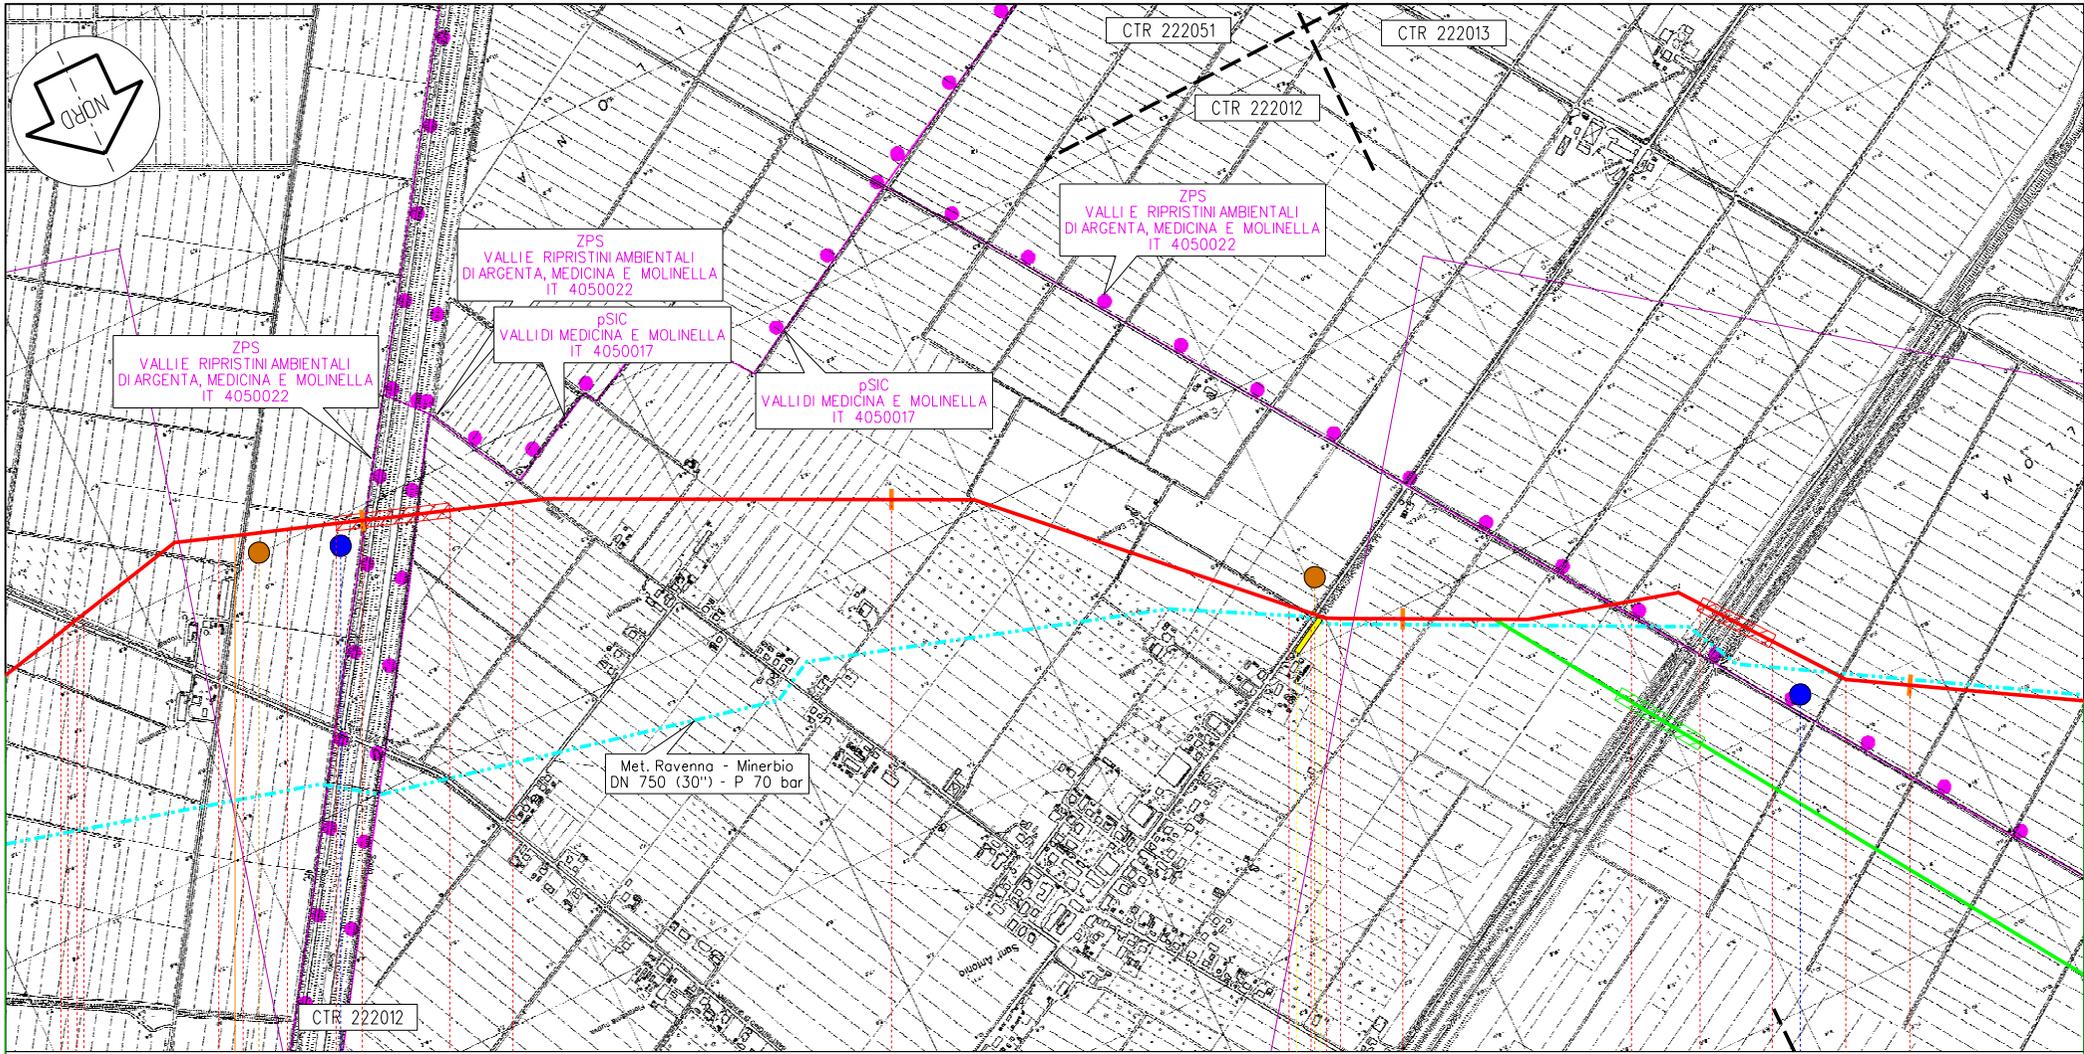

Medicina

B0

120


121

122

123

140,040  
Sestino - Minerbio

PIL n. 17 km 119,760

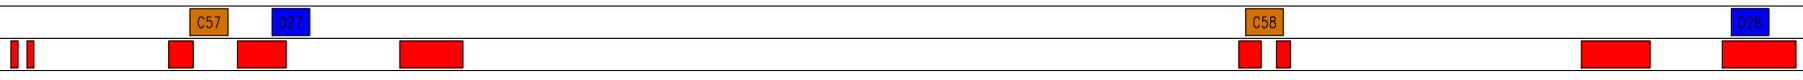

Il presente disegno è di proprietà aziendale - La società tutelera i propri diritti termine di legge.

Proprietario  
**Snam**  
Rete Gas  
Progettista  
**Snamprogetti**


Met. Sestino - Minerbio

SITI DI IMPORTANZA COMUNITARIA  
ALTERNATIVA DI TRACCIATO

DISEGNO LB-D-83710  
Foglio 4 di 8  
REVISIONE 0  
COMMESSA 663100  
SCALA 1:10.000

Tavola

34

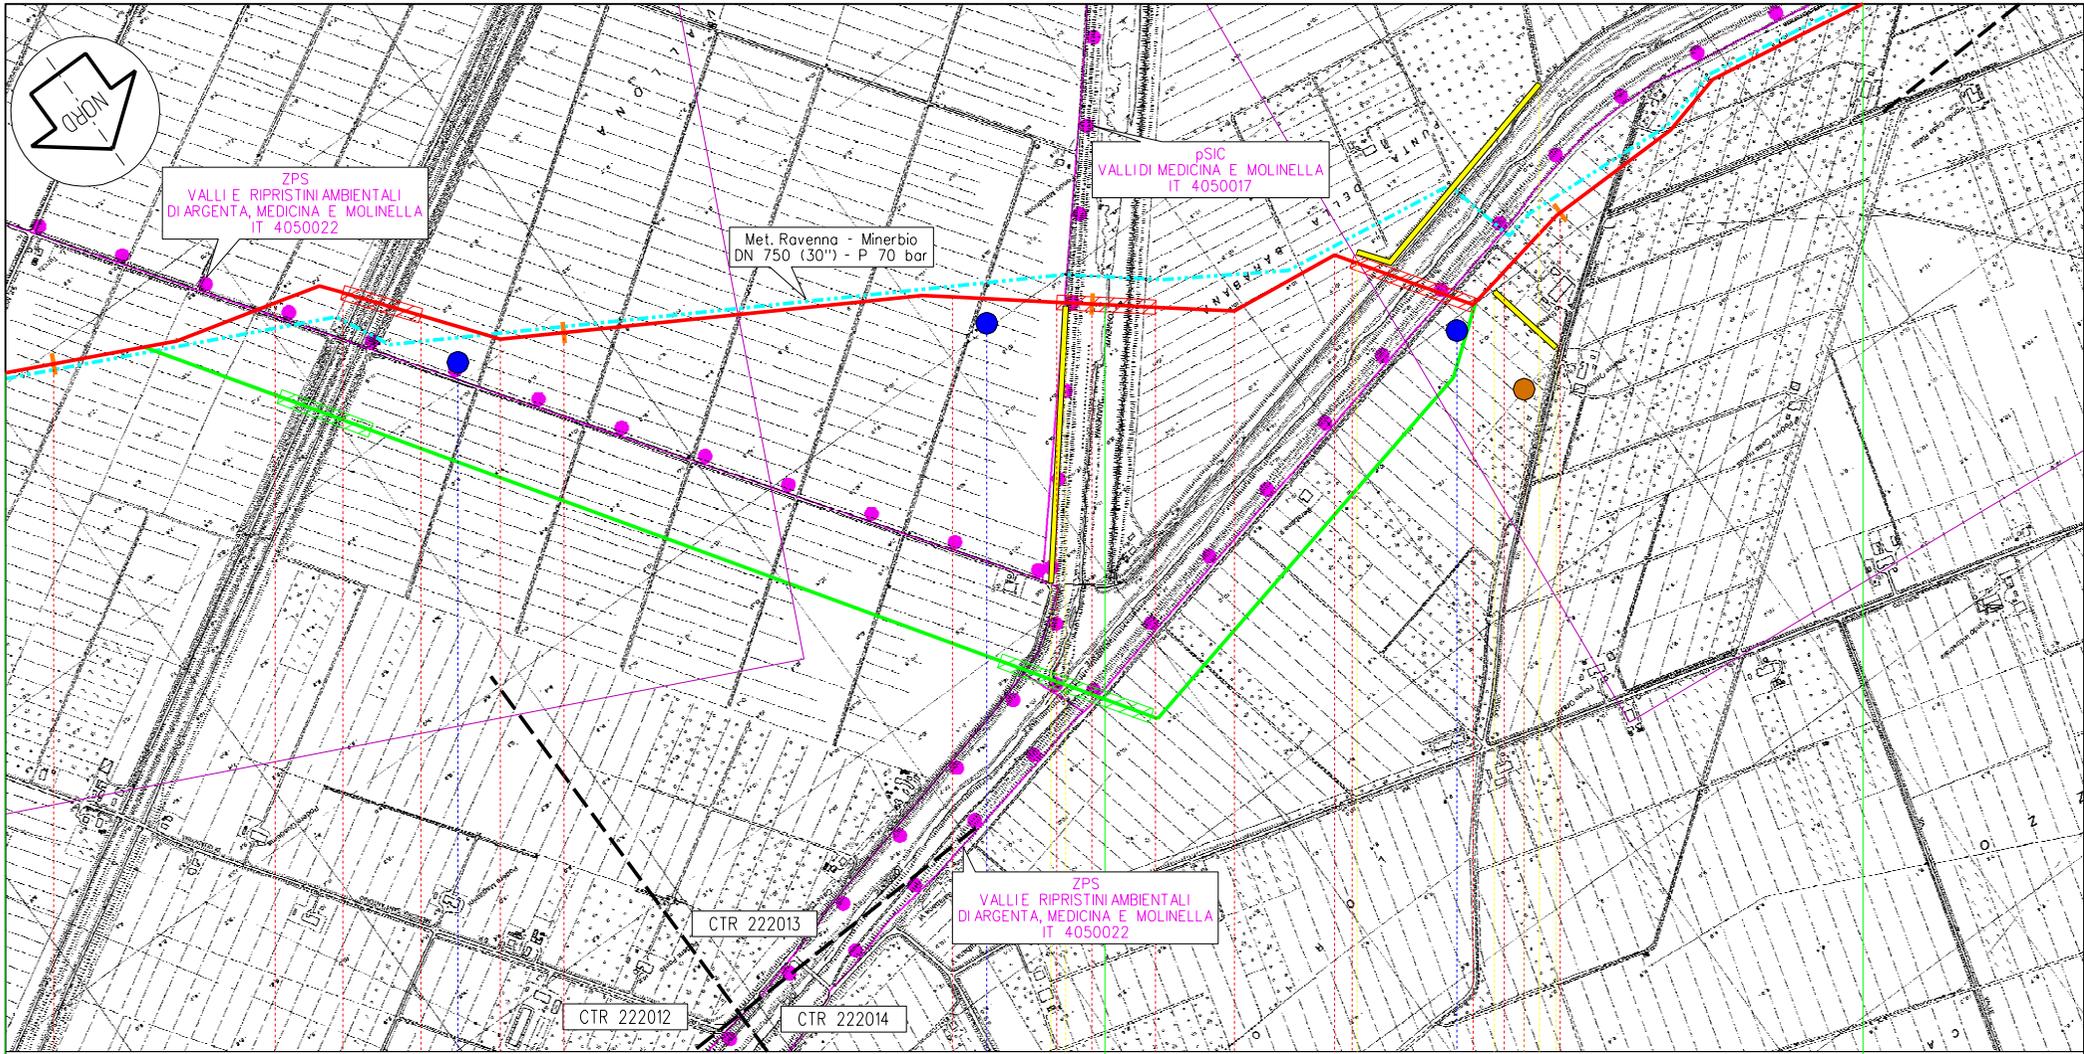

Medicina

Molinella

B0

122

123

124

125

140,040  
Sestino - Minerbio

Il presente disegno è di proprietà aziendale - La società tutelera i propri diritti termine di legge.




Proprietario  
**Snam**  
Rete Gas  
Progettista  
**Snamprogetti**

Met. Sestino - Minerbio

SITI DI IMPORTANZA COMUNITARIA  
ALTERNATIVA DI TRACCIATO

DISEGNO LB-D-83710  
Foglio 5 di 8  
REVISIONE 0  
COMMESSA 663100  
SCALA 1:10.000

Tavola  
35

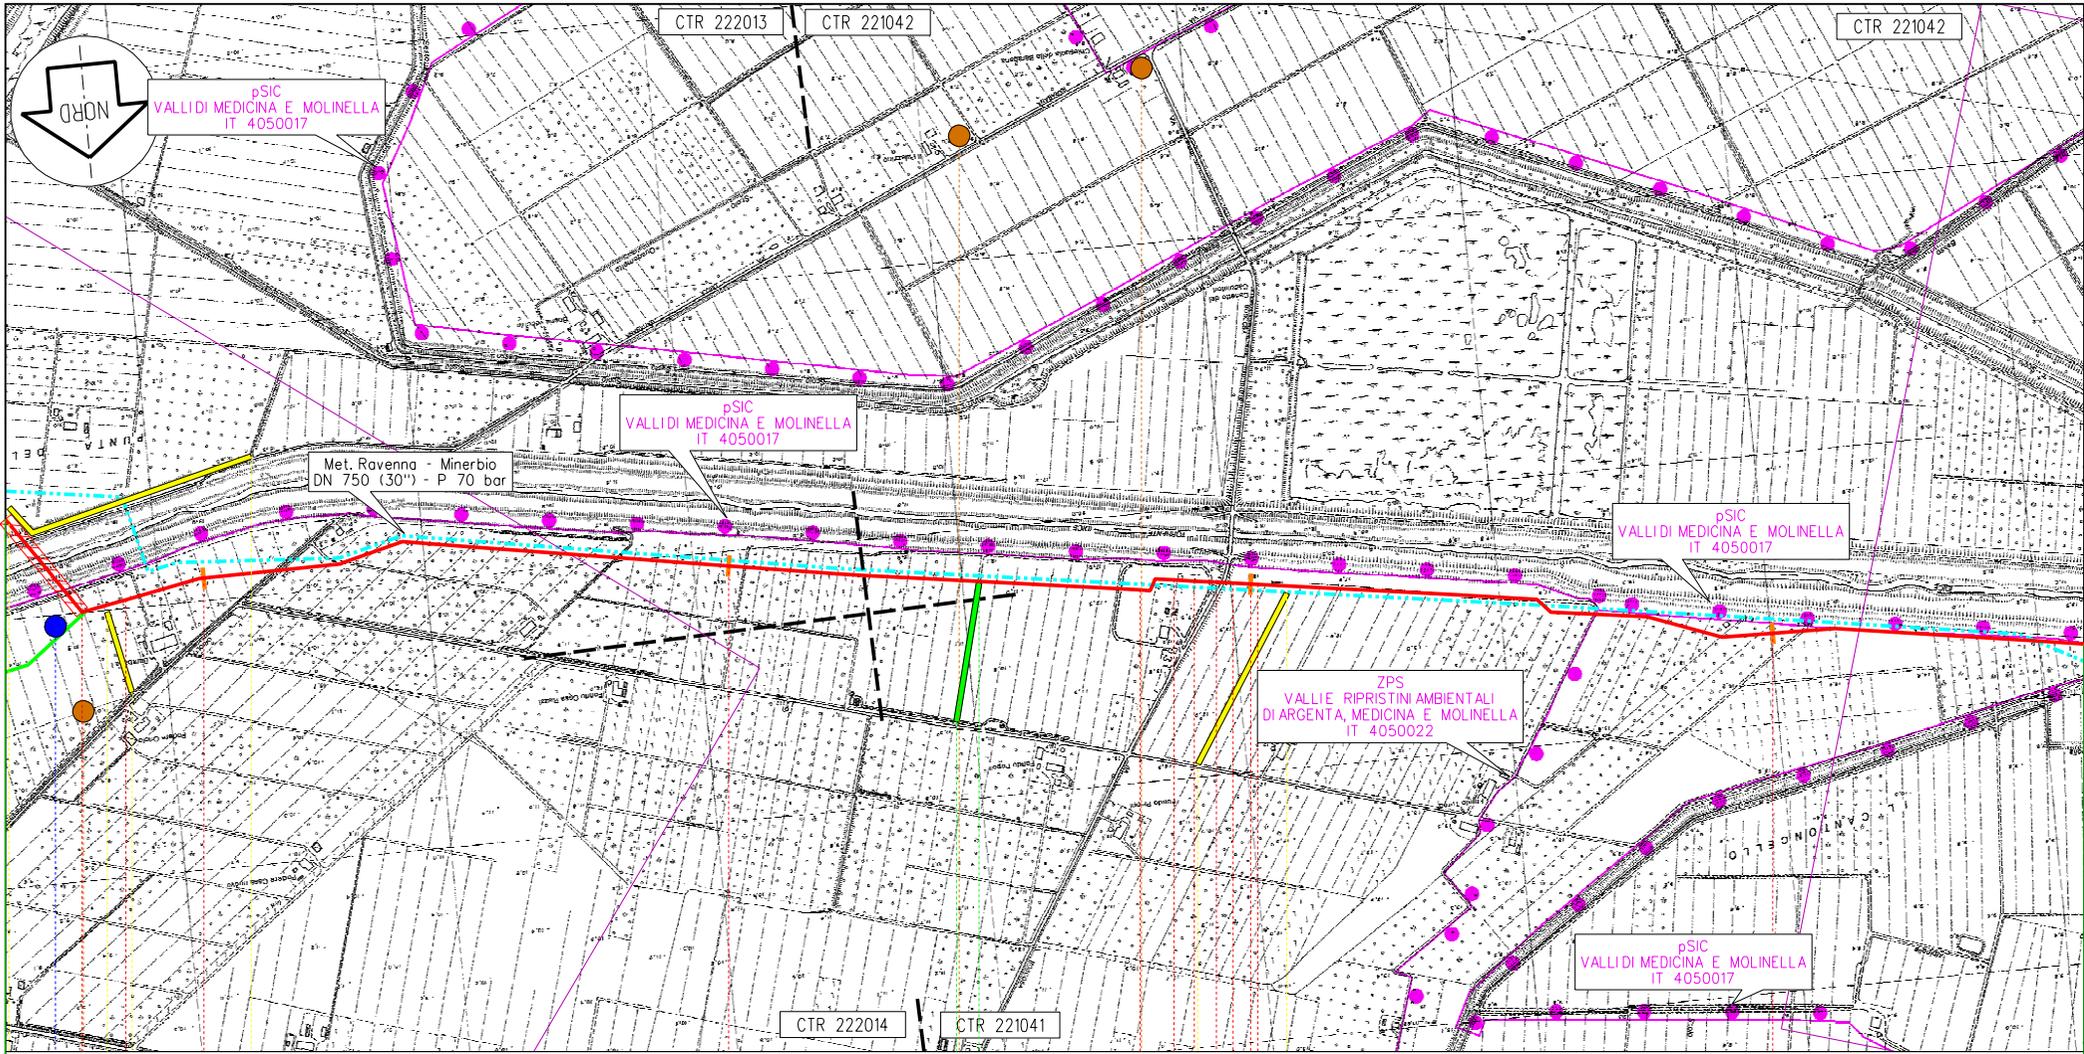

Il presente disegno è di proprietà aziendale - La società tutelera i propri diritti termine di legge.

Molinella

B0

125

126

127

128

140,040  
Sestino - Minerbio

C59

C60

C60bis

Proprietario  
**Snam**  
Rete Gas  
Progettista  
**Snamprogetti**


Met. Sestino - Minerbio

SITI DI IMPORTANZA COMUNITARIA  
ALTERNATIVA DI TRACCIATO


DESEGNO LB-D-83710  
Foglio 6 di 8  
REVISIONE 0  
COMMESSA 663100  
SCALA 1:10.000

Tavola

36

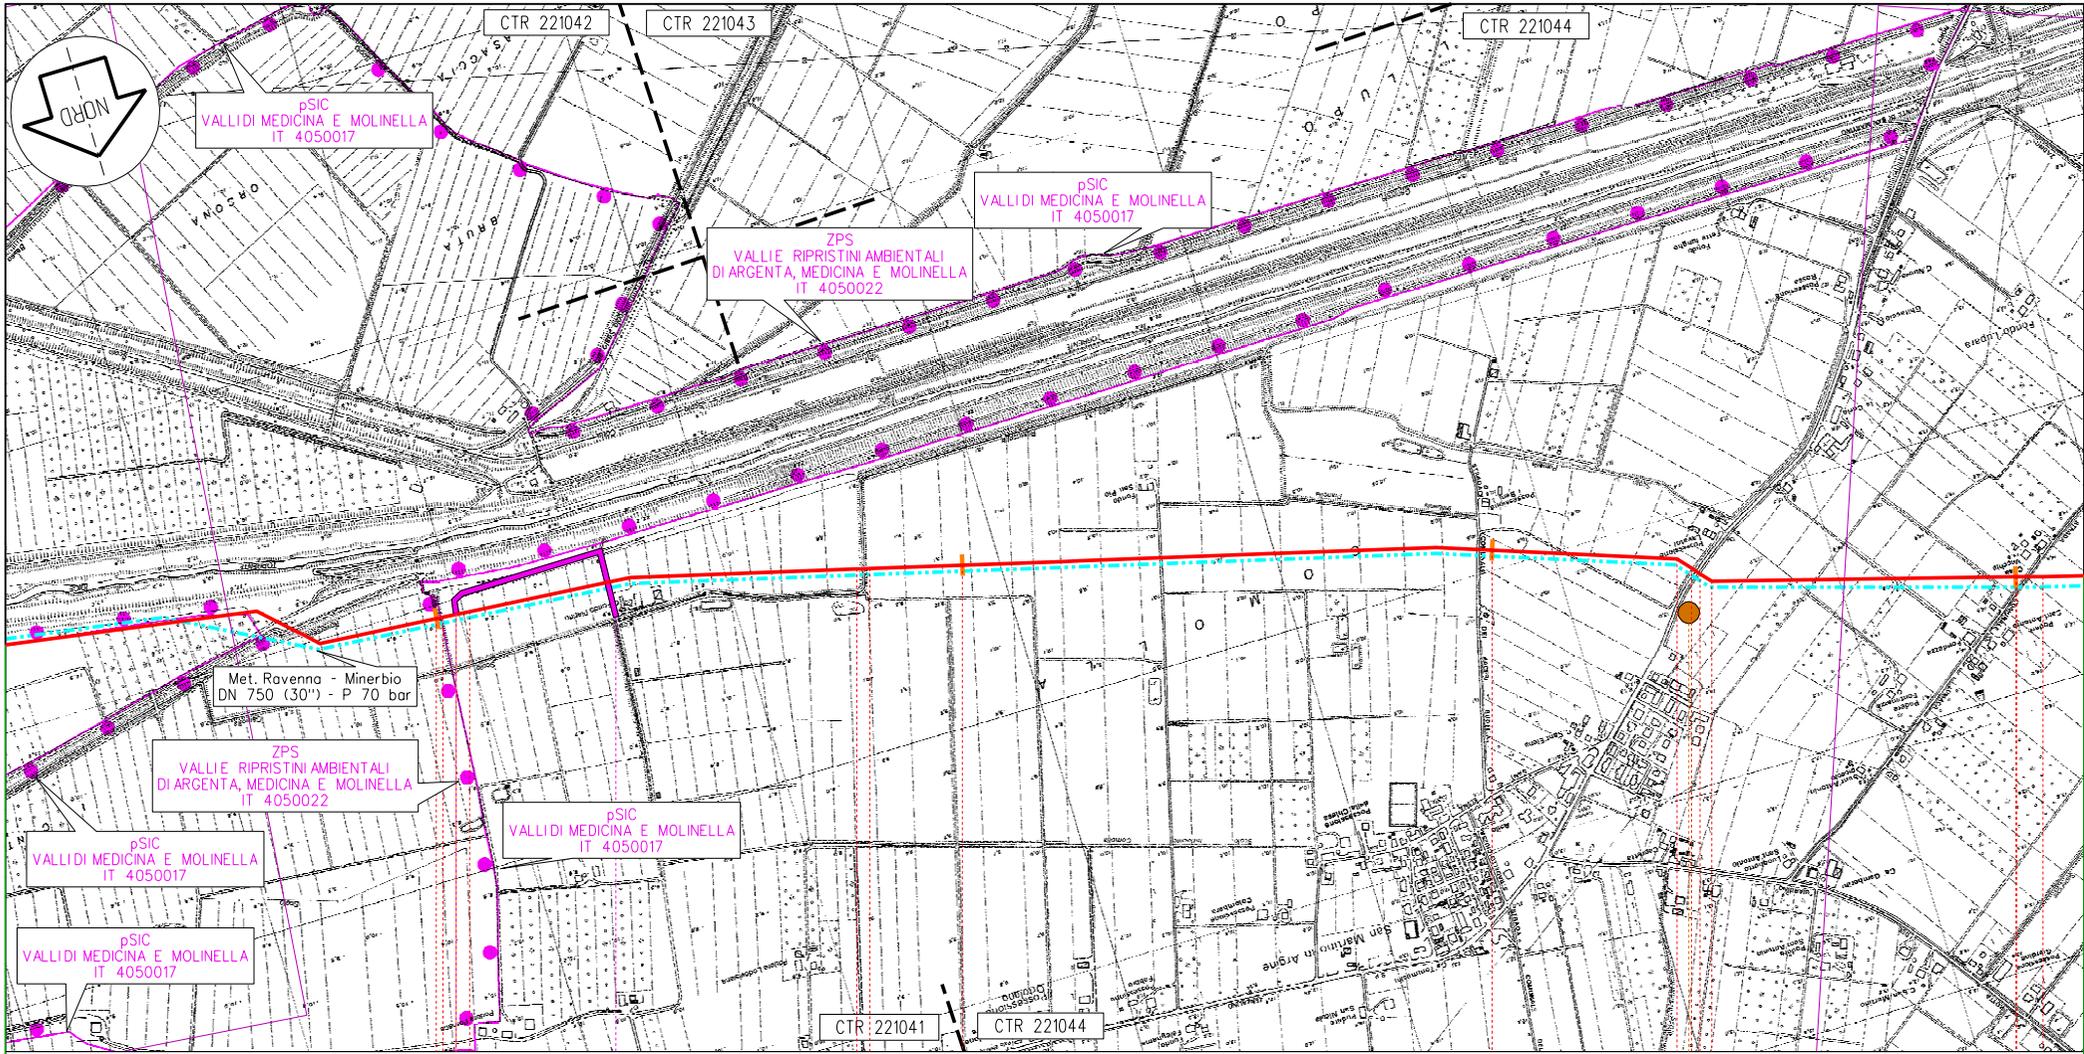

Il presente disegno e' d'proprietà aziendale - La società tutelera' i propri diritti termine di legge.

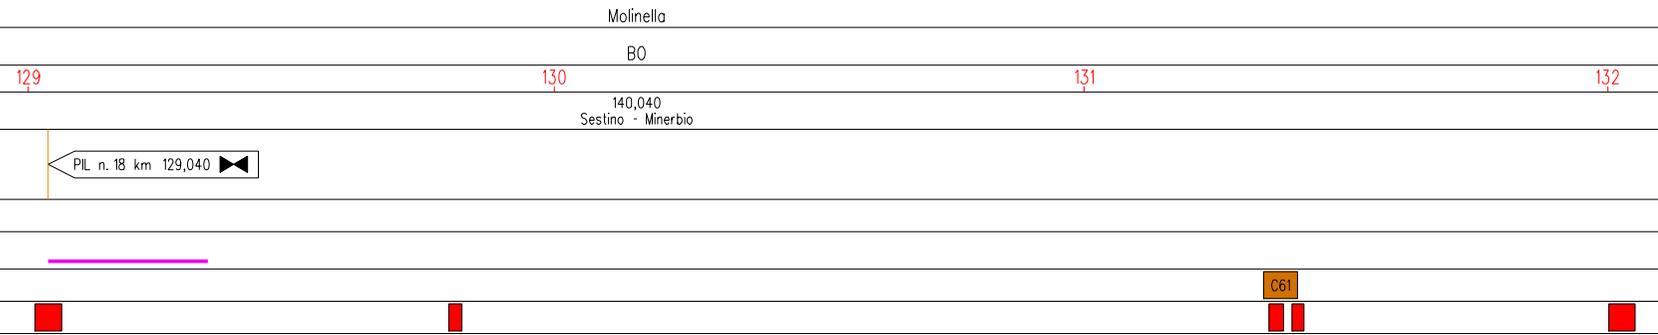


Proprietario  
**Snam**  
 Rete Gas  
 Progettista  
**Snamprogetti**

Met. Sestino - Minerbio  
 SITI DI IMPORTANZA COMUNITARIA  
 ALTERNATIVA DI TRACCIATO

DISEGNO LB-D-83710  
 Foglio 7 di 8  
 REVISIONE 0  
 COMMESSA 663100  
 SCALA 1:10.000

Tavola  
 37

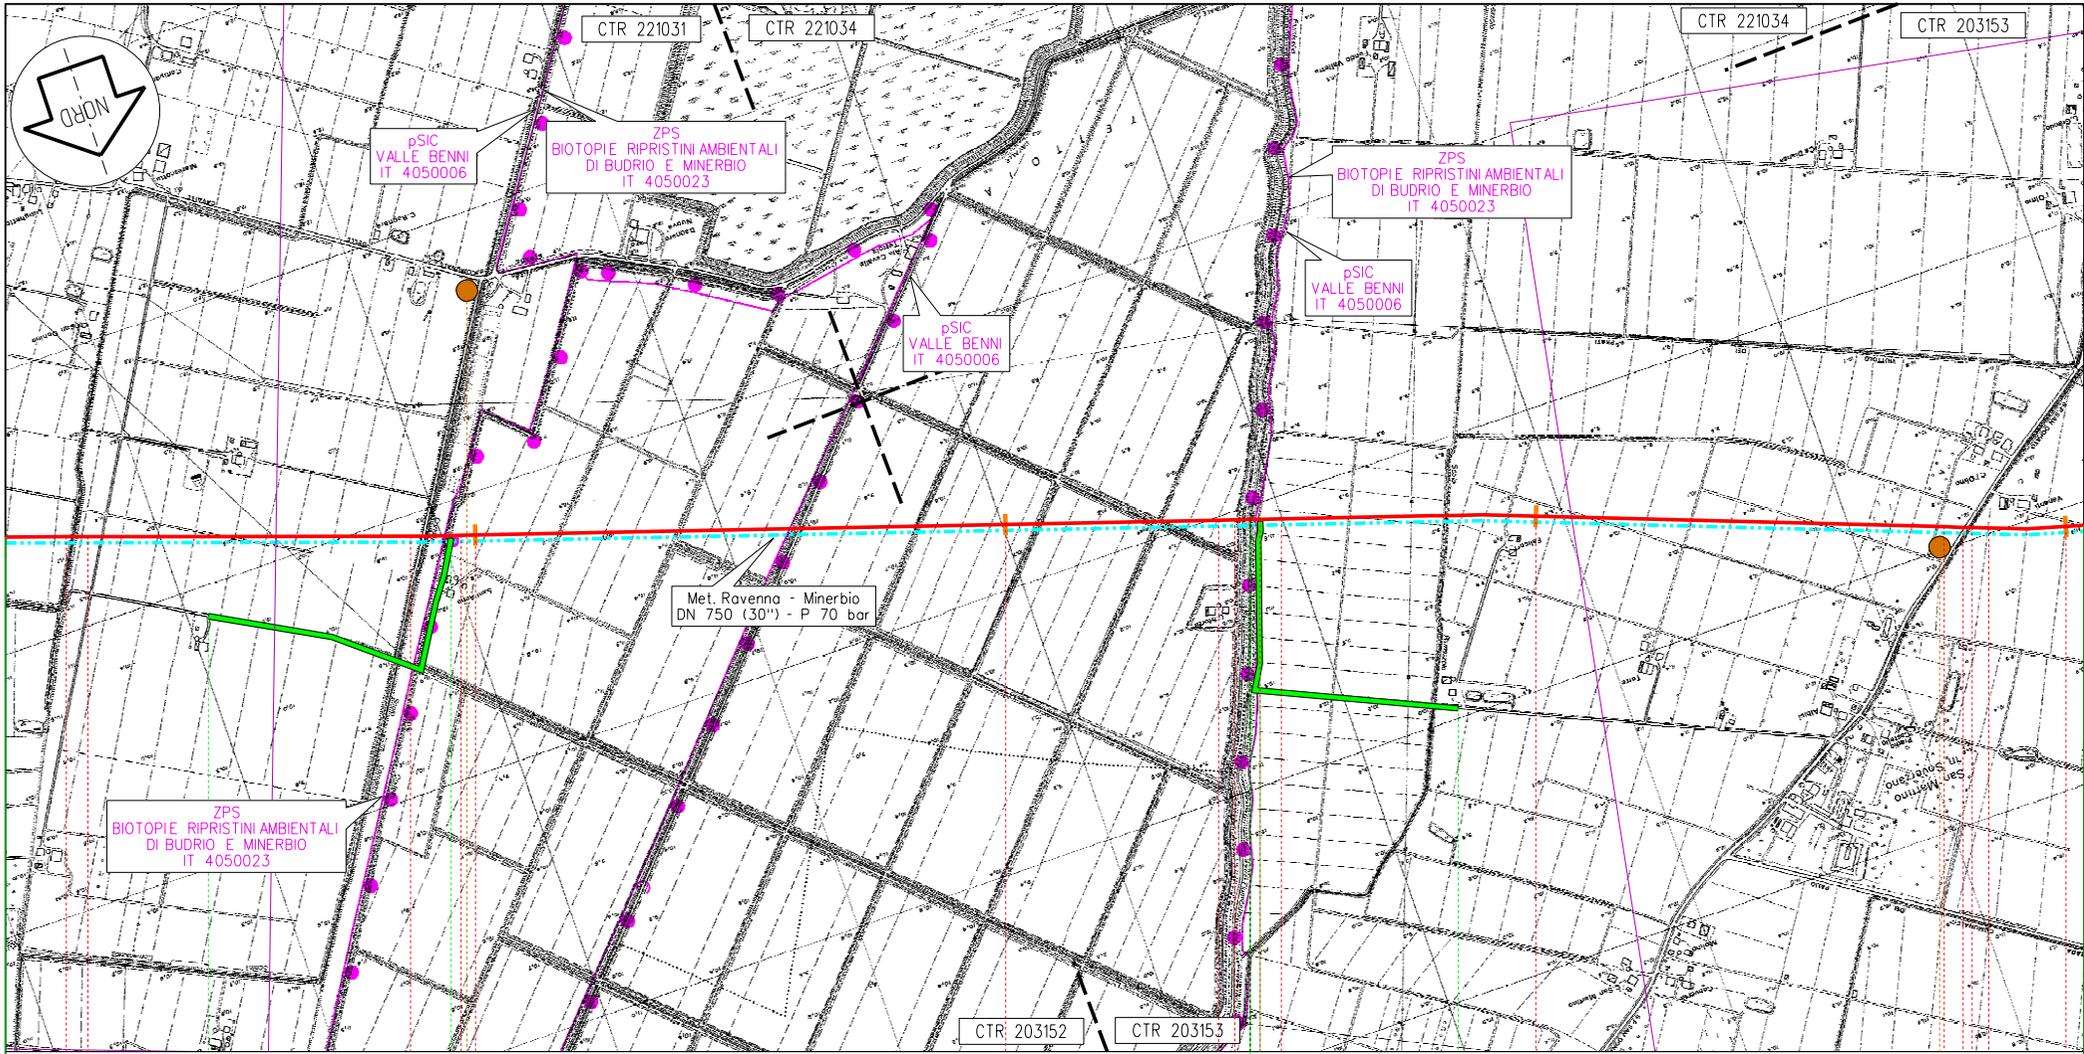

Budrio

Minerbio

B0

136

137

138

139

140,040  
Sestino - Minerbio

C64

C65

67

Proprietario  
**Snam**  
Rete Gas  
Progettista  
**Snamprogetti**

Met. Sestino - Minerbio

SITI DI IMPORTANZA COMUNITARIA  
ALTERNATIVA DI TRACCIATO

DISEGNO LB-D-83710  
Foglio 8 di 8  
REVISIONE 0  
COMMESSA 663100  
SCALA 1:10.000

Tavola  
39

Il presente disegno è di proprietà aziendale - La società tutelera i propri diritti termine di legge.