

LEGGENDA


- Aree nelle quali è vietata la realizzazione di impianti di smaltimento e recupero di rifiuti urbani e/o speciali:
- a) aree tutelate dalPTCP:
 - Art.3.10 - sistema delle aree forestali
 - Art. 3.13 - zone di riqualificazione della costa e dell'arenile
 - Art. 3.14 - zone urbanizzate in ambito costiero
 - Art. 3.15 - zone di tutela della costa e dell'arenile
 - Art. 3.17 - zone di tutela dei caratteri ambientali di laghi, bacini, e corsi d'acqua
 - Art. 3.18 - invasi ed alvei di laghi, bacini e corsi d'acqua
 - Art. 3.20 - particolari disposizioni di tutela di specifici elementi cossici di pianura: comma 2 lettera a); paleodossi fluviali particolarmente pronunciati"
 - Art. 3.21 A - zone di interesse storico-archeologico: comma 2 lettera a); complessi archeologici
 - Art. 3.25 - zone di tutela naturalistica
- b) aree individuate dagli strumenti di pianificazione di bacino:
 - dal Piano stralcio per il rischio idrogeologico dell'Autorità dei Bacini Romagnoli: art. 3 - Aree ad elevata probabilità di esondazione;
 - dal Piano stralcio per l'assetto idrogeologico dell'Autorità di bacino del Reno: art. 18 Fasce di pertinenza fluviale;
 - dal Piano stralcio dell'Autorità di bacino del Reno per il bacino del T. Senio: art. 13 Fasce di pertinenza fluviale;
 - per tutti i bacini: aree soggette a movimenti franosi attivi e quiescenti;
- c) divieti relativi ad aree individuate dal Piano di Tutela delle Acque:
 - Zone di protezione delle acque sotterranee: aree di ricarica (artt 12, 13 e 45 del PTA);
- d) divieti relativi ad altre aree di vincolo ambientale:
 - Parchi nazionali o regionali e riserve naturali regionali (L.394/91 e L.R. 6/2005 e succ. modifiche) di cui al precedente art. 7.4;
 - Zone umide d'importanza internazionale ai sensi della Convenzione di Ramsar;
 - Zone pSIC, ZSC o ZPS di cui ai precedenti art. 1.5 e 7.2;
 - Aree tutelate ai sensi del D. Lgs. 42/2004 (Codice dei beni culturali e del paesaggio);
- e) aree urbanizzate o destinate ad essere urbanizzate per funzioni prevalentemente residenziali ai sensi degli strumenti urbanistici vigenti; (Centri storici, ambiti urbani consolidati, ambiti da riqualificare, ambiti per nuovi insediamenti)
- f) ulteriori divieti relativi ad aree individuate dal Piano di Tutela delle Acque:

- Punti di captazione di acque superficiali ad uso idropotabile
- Pozzi ad uso civile
- Sorgenti

- Cartografia di base
- Contorni provinciali
 - Territorio urbanizzato al 2001
 - Corsi d'acqua, invasi, valli e zone umide
 - Rete stradale
 - Rete ferroviaria



Ubicazione tracciato in progetto.

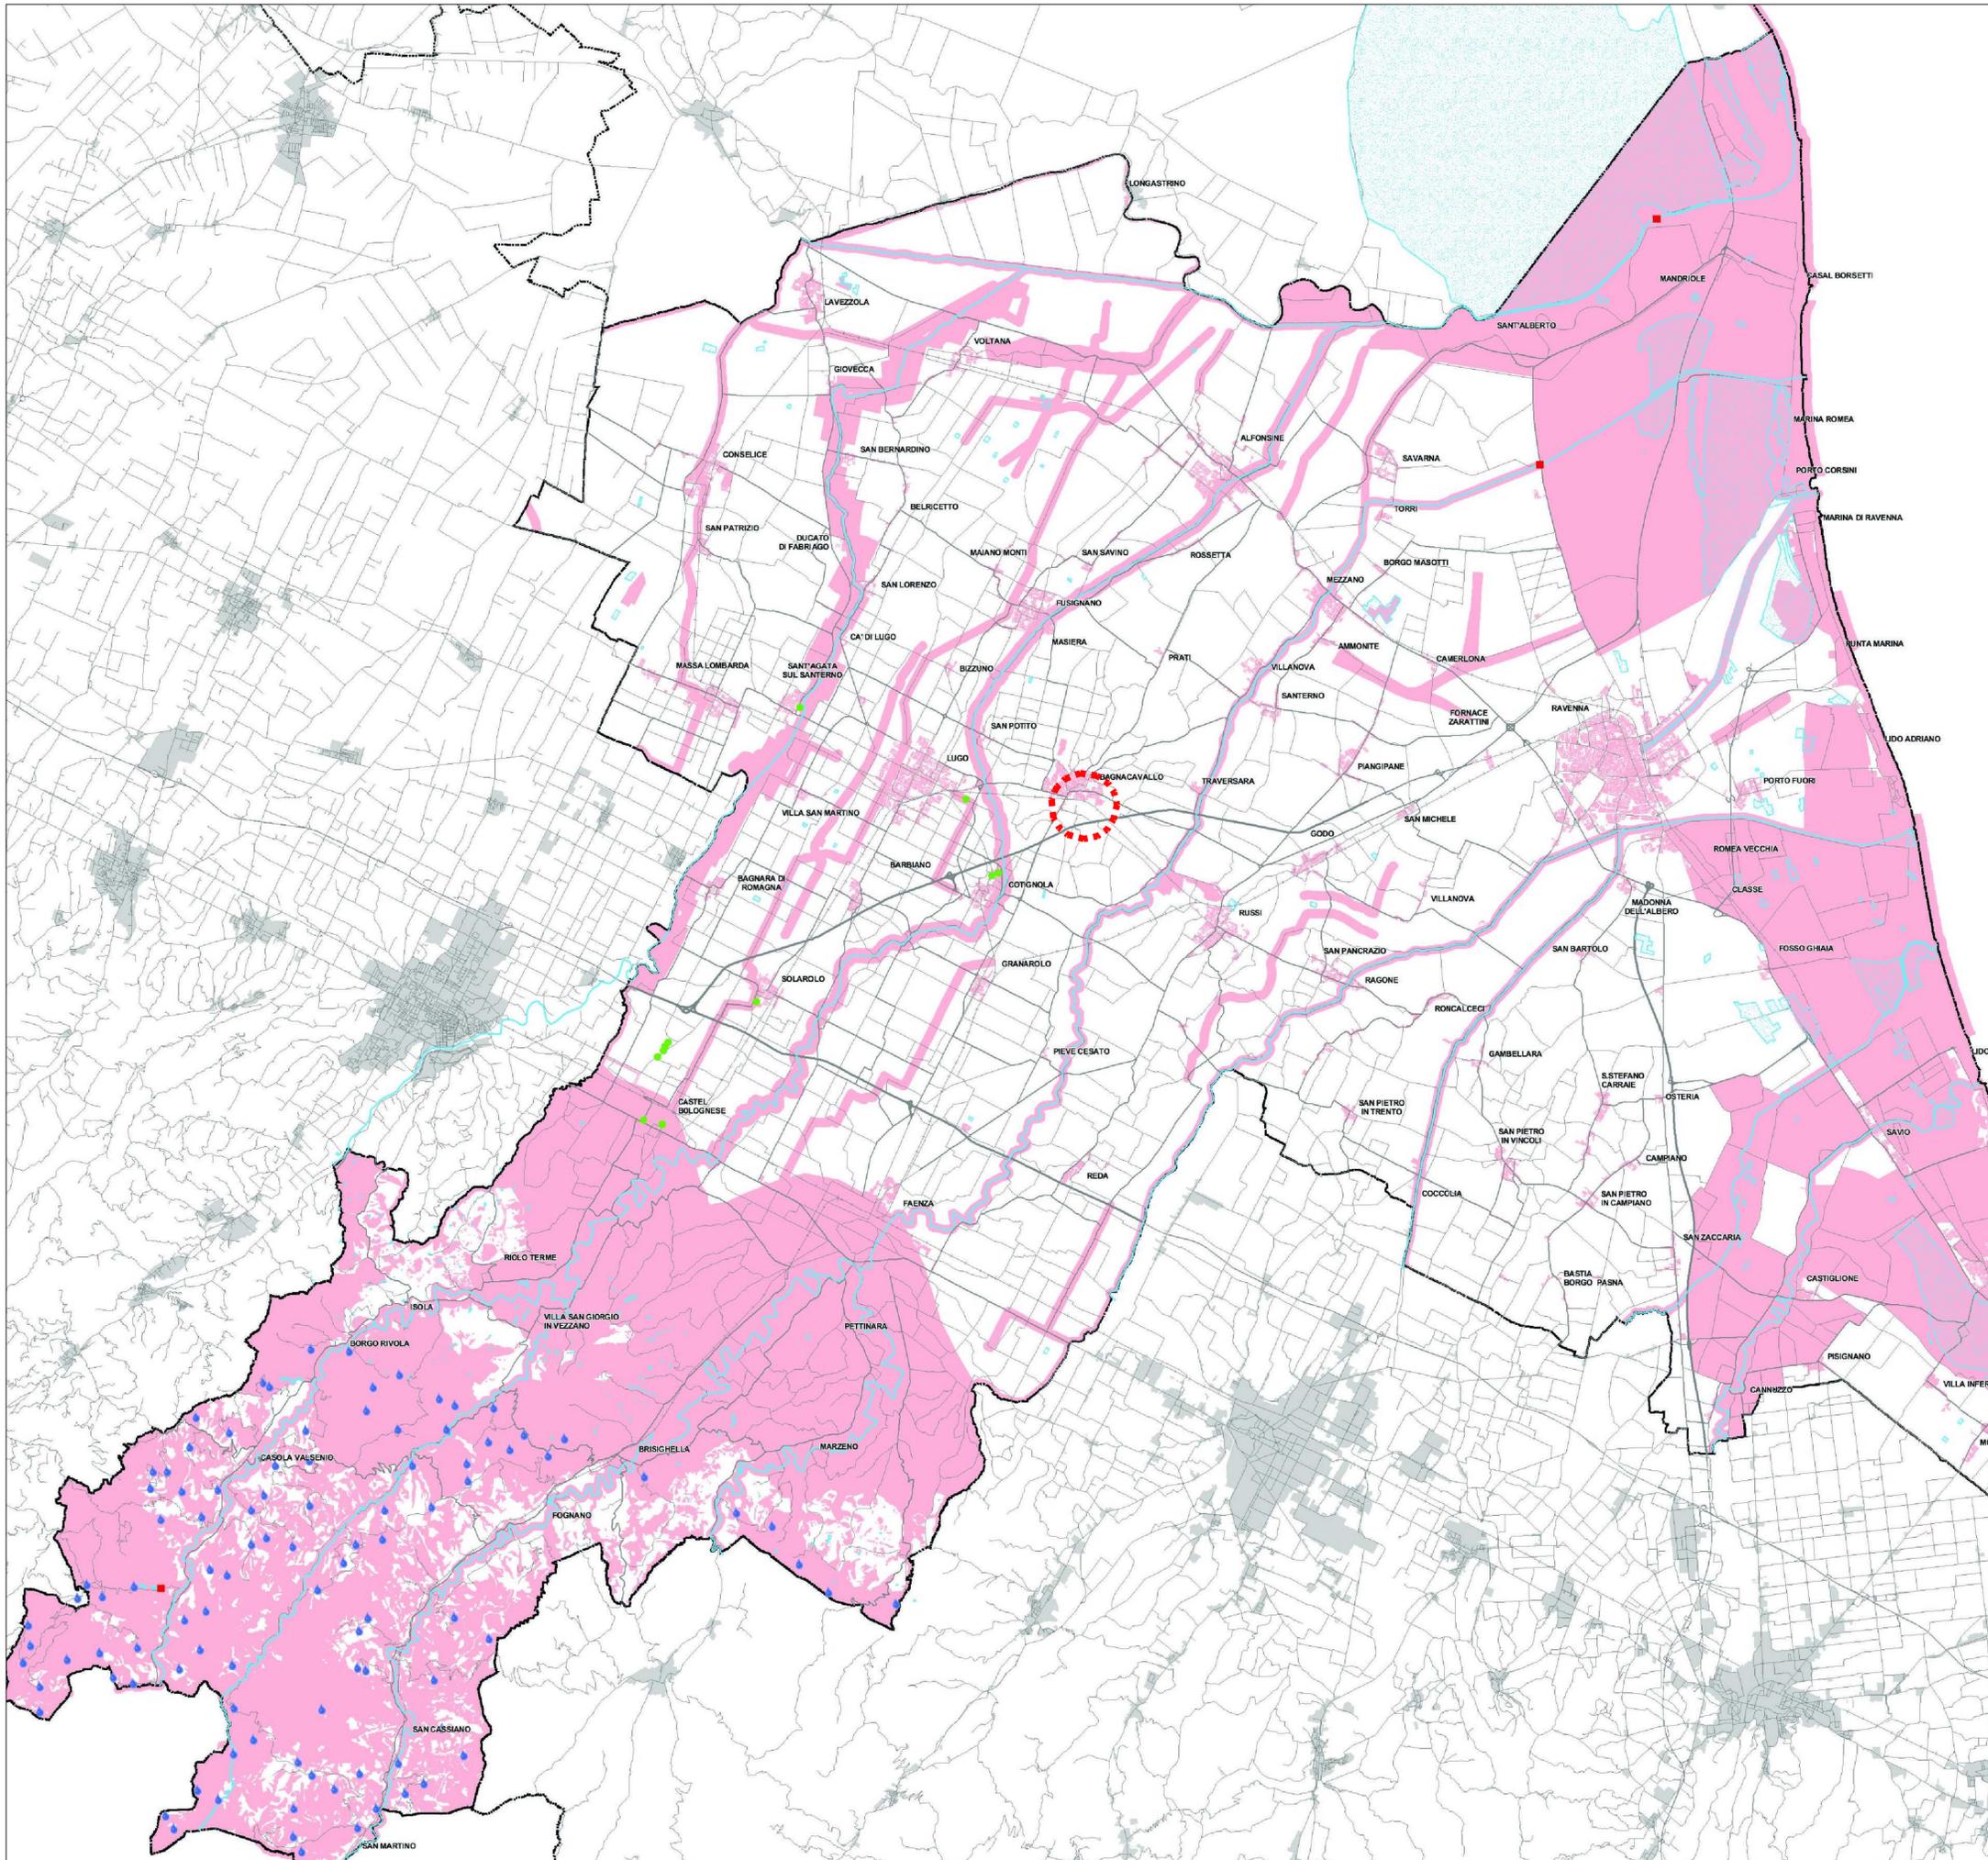

PROVINCIA DI RAVENNA

Presidente della Provincia
Francesco Giangrandi

Assessore ai LL.PP. e Viabilità
Marino Fiorentini

SETTORE LAVORI PUBBLICI
SERVIZIO VIABILITA'

UNITA' OPERATIVA PROGETTAZIONE STRADE

REALIZZAZIONE DI NUOVO COLLEGAMENTO TRA LA SP 8 NAVIGLIO SUD E LA SP 8 NAVIGLIO NORD A BAGNACAVALLO
1° LOTTO: Tratto compreso tra la SP 8 Naviglio Sud e la ex SS 253 S.Vitale



Dirigente del settore lavori pubblici : **Dott. Ing. Claudio Savini**

Responsabile unico del procedimento: **Dott. Ing. Claudio Savini**

GRUPPO DI PROGETTAZIONE

MANDATARIA: Ing. E.Frazzoli Ing. C.Valsecchi Geom. E.Zaccaria	MANDANTE: Prof. Ing. Maurizio Merli Ing. Gianfranco Marchi Ing. Giancarlo Guadagnini	MANDANTE: Arch. D.Rubini Ing. R. Ricci	MANDANTE: Ing. Fausto Bianchi
--	---	--	---

PROCEDURA DI VERIFICA (SCREENING)

Relazione sulla conformità del progetto alle previsioni in materia urbanistica, ambientale e paesaggistica
Relazione relativa alla individuazione e valutazione degli impatti ambientali
Allegato 5: P.T.C.P. Tavola di Piano - Aree non idonee alla localiz. di impianti per la gestione di rifiuti

COMMESSA: 5573	FASE: SC	ELABORATO: AMBRE001	REV: A	SCALA: 1:25000	FILE: 5573_SC_AMB_RE_001_A_Allegato5.dwg
B					
A	Settembre 2006	EMISSIONE		R. BENETHI	C. VALSECCHI
REV.	DATA	DESCRIZIONE		REDATTO	VERIFICATO
				APPROVATO	