



PLANIMETRIA 1:5000

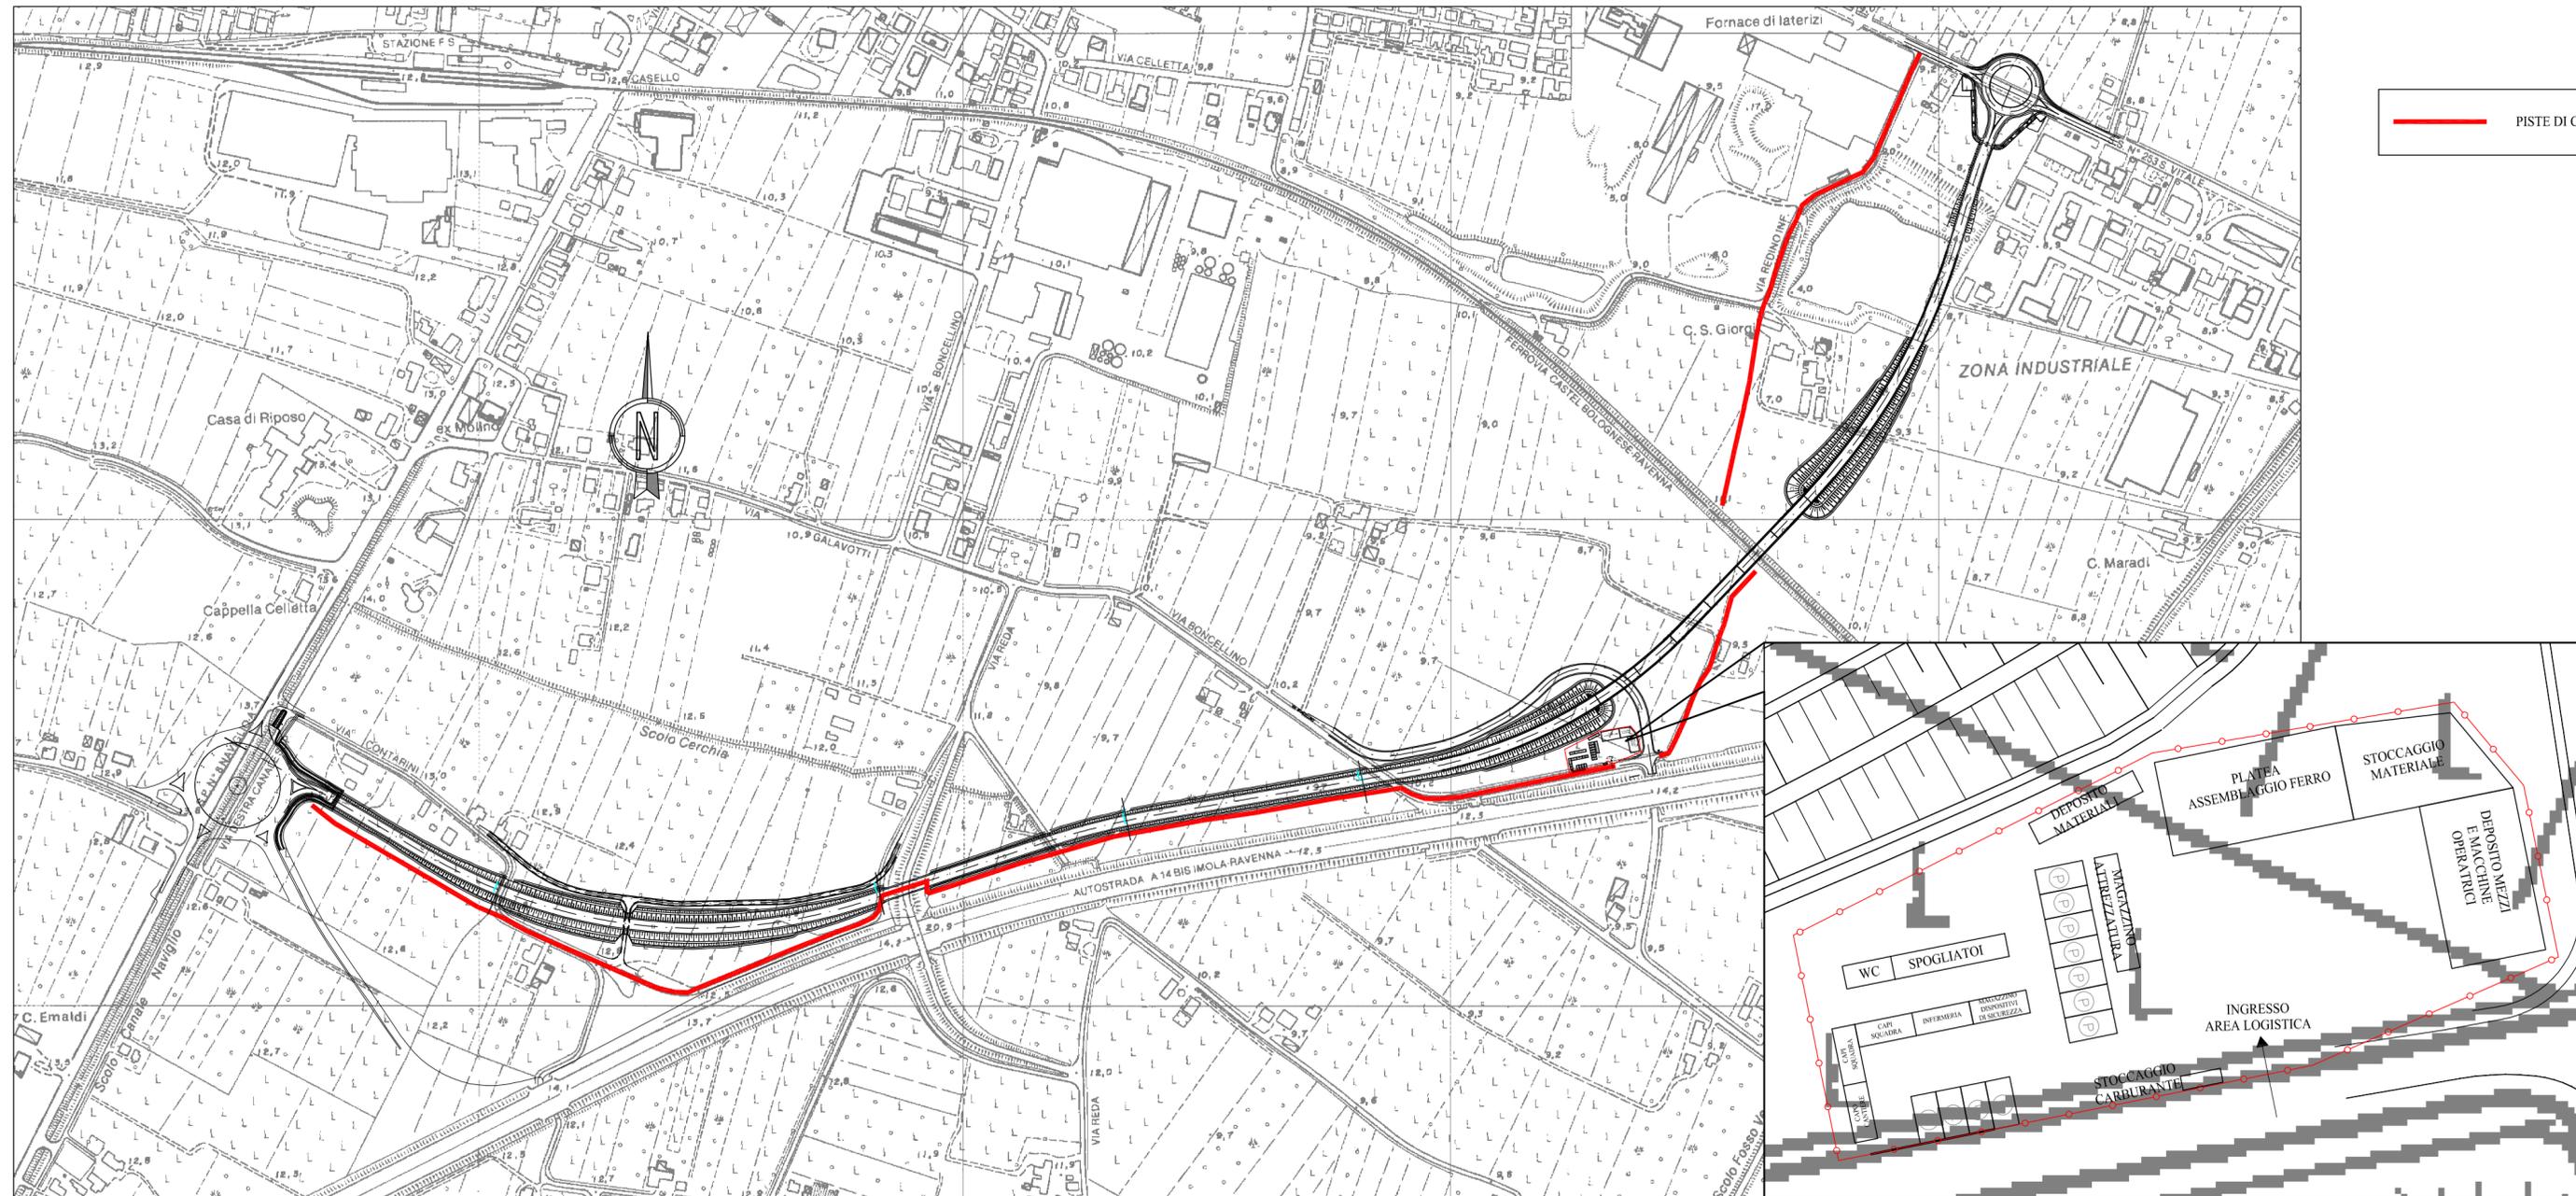

PISTE DI CANTIERE

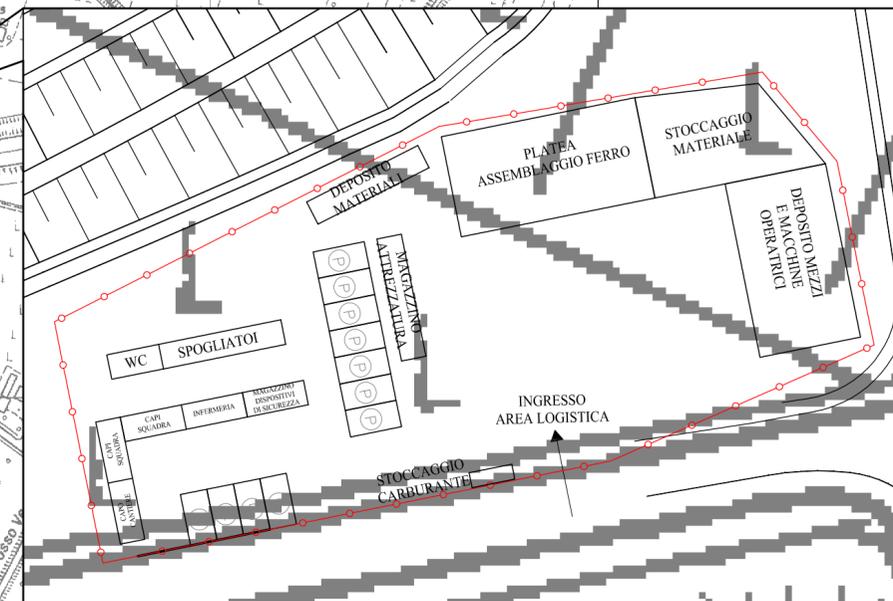

DETTAGLIO AREA LOGISTICA 1:1000



# PROVINCIA DI RAVENNA

Presidente della Provincia  
**Francesco Giangrandi**

Assessore ai LL.PP. e Viabilità'  
**Marino Fiorentini**

**SETTORE LAVORI PUBBLICI**  
SERVIZIO VIABILITA'  
UNITA' OPERATIVA PROGETTAZIONE STRADE

REALIZZAZIONE DI NUOVO COLLEGAMENTO TRA LA SP 8 NAVIGLIO SUD E LA SP 8 NAVIGLIO NORD A BAGNACAVALLO  
1° LOTTO: Tratto compreso tra la SP 8 Naviglio Sud e la ex SS 253 S.Vitale



Dirigente del settore lavori pubblici : **Dott. Ing. Claudio Savini**  
Responsabile unico del procedimento: **Dott. Ing. Claudio Savini**

GRUPPO DI PROGETTAZIONE			
MANDATARIA: <b>D.A.M. S.P.A.</b> STUDI RICERCHE E PROGETTI SOCIETA' INGENGERIA E CONSULENZA Ing. E.Frazzoli Ing. C.Valsecchi Geom. E.Zaccaria	MANDANTE: <b>ENSER</b> SOCIETA' DI INGEGNERIA Prof. Ing. Maurizio Merli Ing. Gianfranco Marchi Ing. Giancarlo Guadagnini	MANDANTE: <b>U.CO</b> Arch. D.Rubini Ing. R. Ricci	MANDANTE: <b>Ing. Fausto Bianchi</b>

## PROCEDURA DI VERIFICA (SCREENING)

Relazione sulla conformita' del progetto alle previsioni in materia urbanistica, ambientale e paesaggistica  
Relazione relativa alla individuazione e valutazione degli impatti ambientali  
Allegato 11: Cantierizzazione

COMMESSA	FASE	ELABORATO	REV	SCALA	FILE
5573	SC	AMBRE001	A	1:5000	5573_SC_AMB_RE_001_A_Allegato11.dwg
B					
A	Settembre 2006	EMISSIONE			R. BENETTI C. VALSECCHI E. FRAZZOLI
REV.	DATA	DESCRIZIONE			REDATTO VERIFICATO APPROVATO