




PLANIMETRIA  
scala 1:200

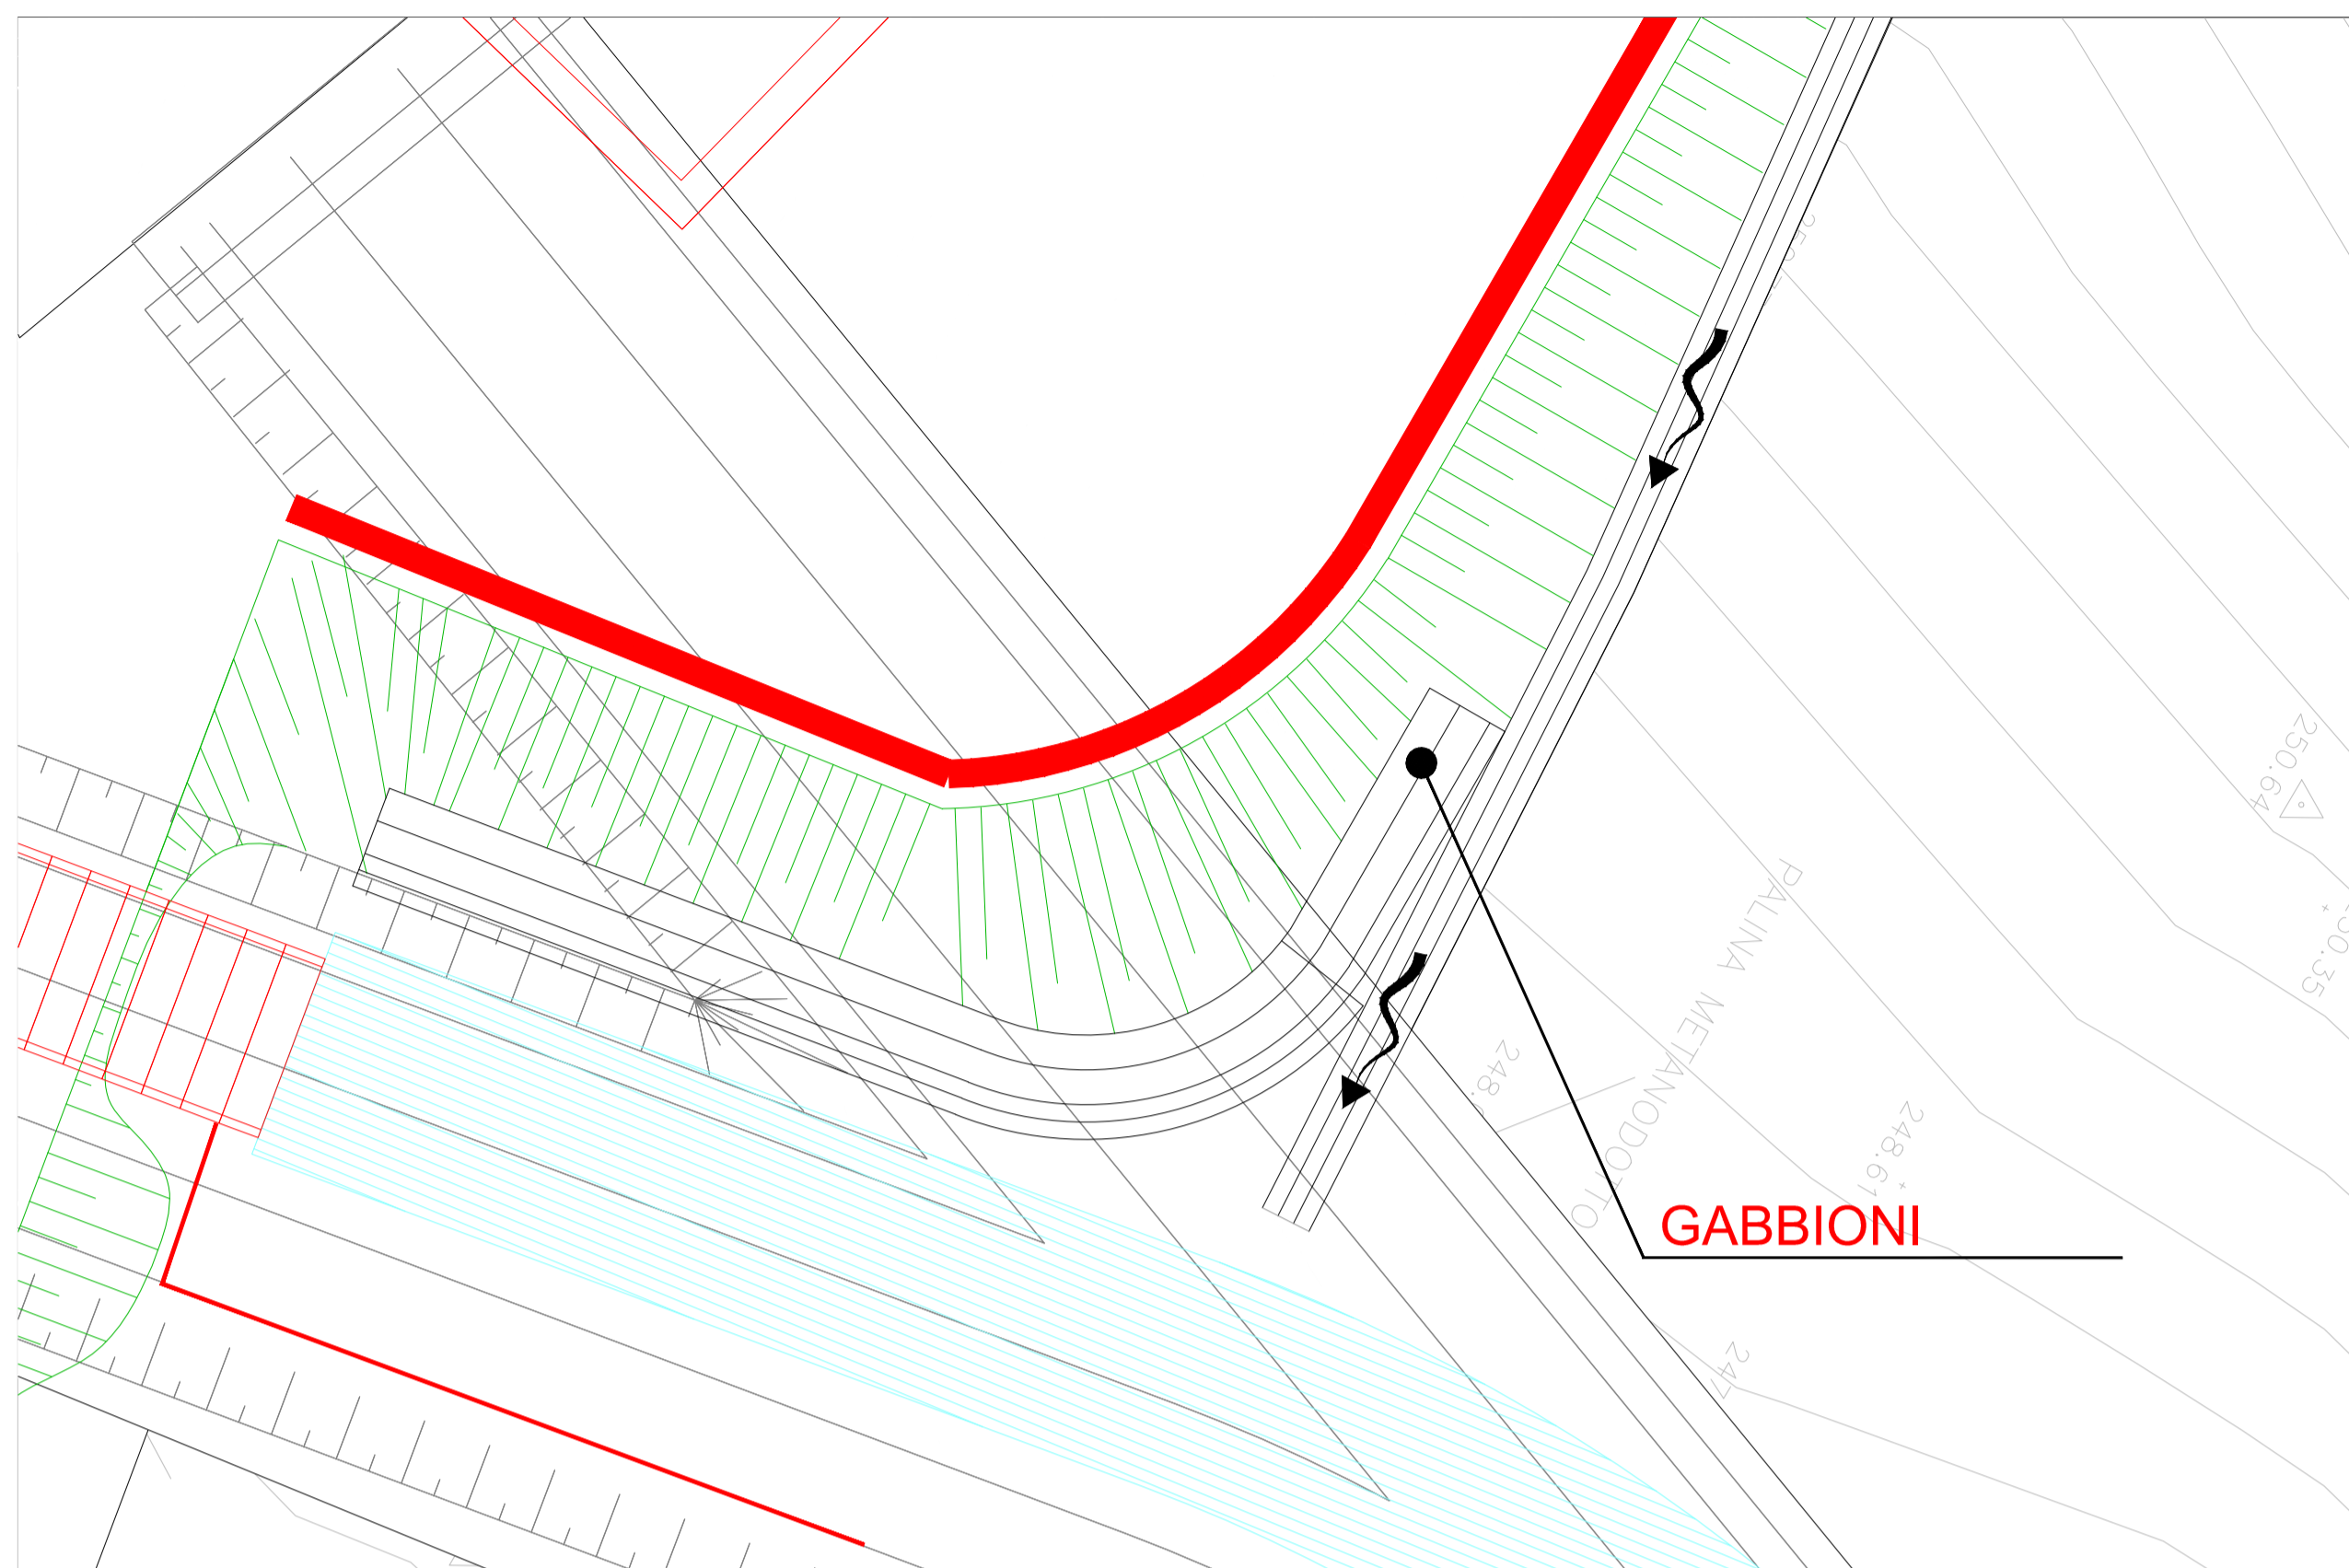

PROSPETTO  
scala 1:100

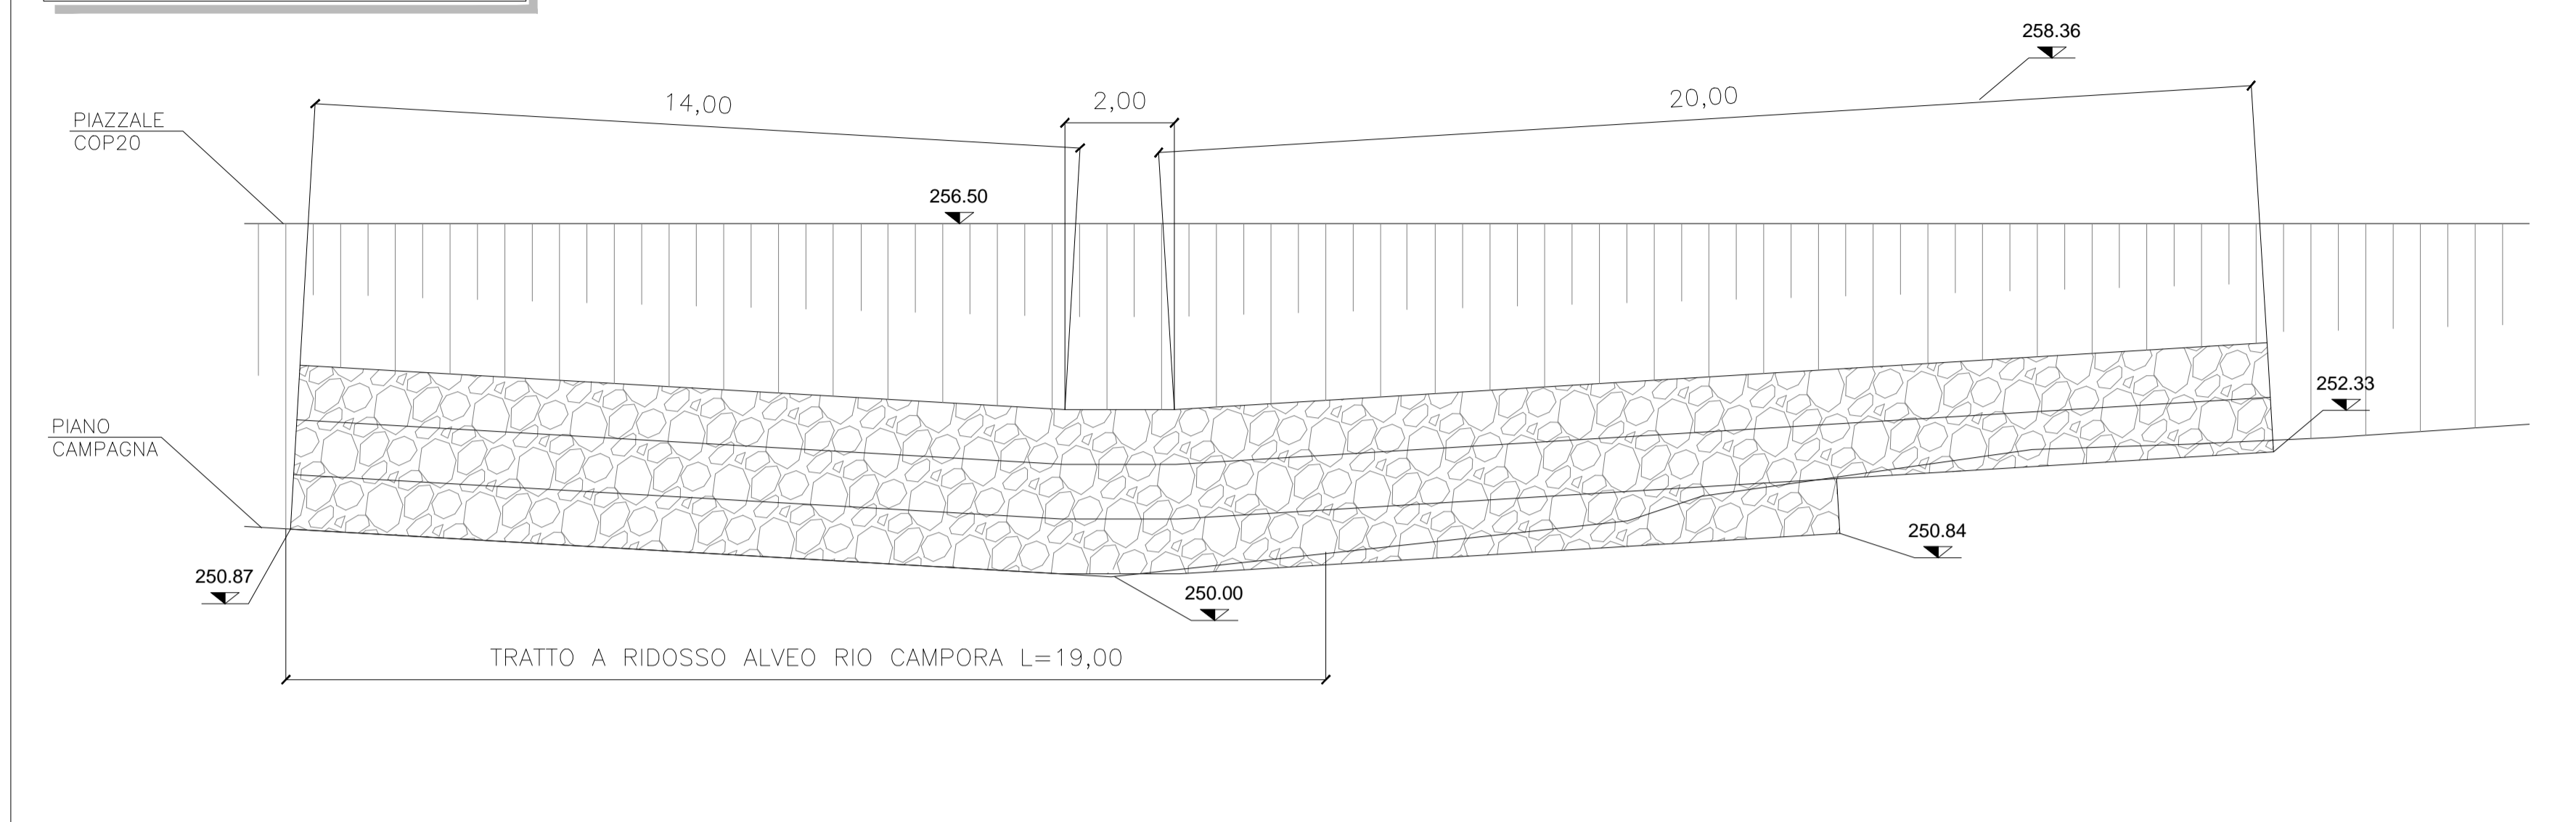

SEZIONE TIPO  
scala 1:20

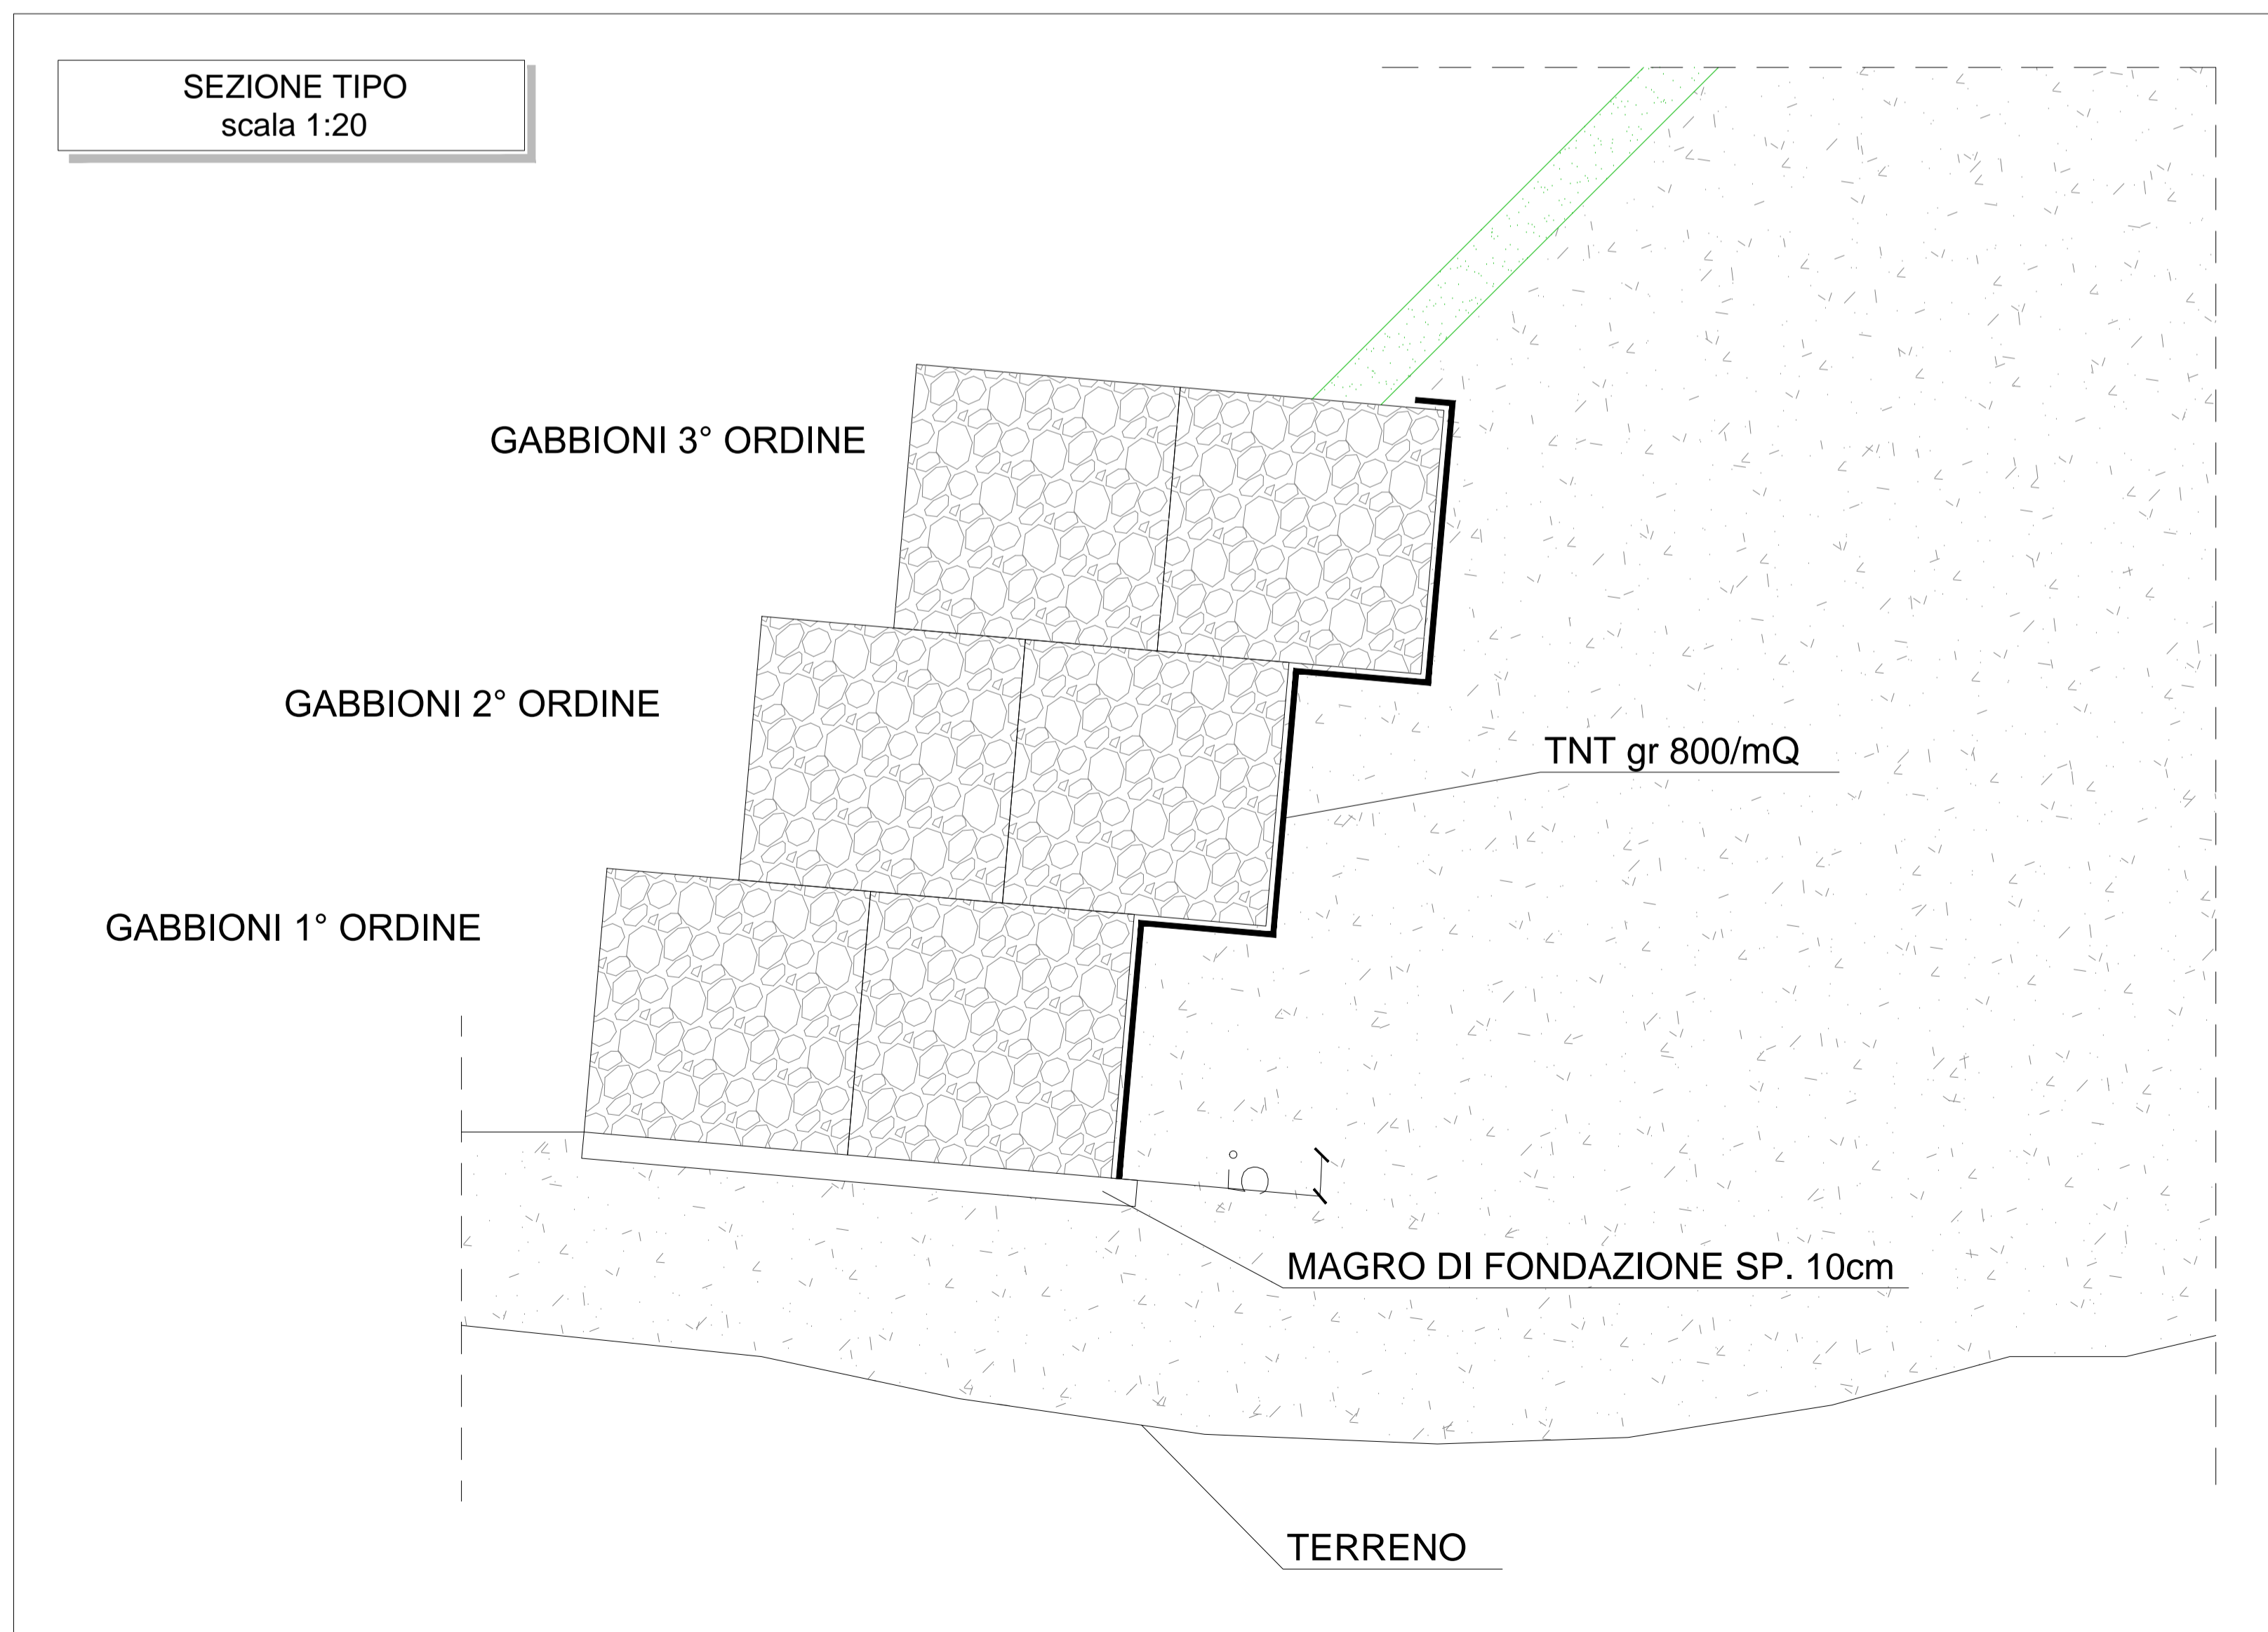

COMMITTENTE:



ALTA Sorveglianza:



GENERAL CONTRACTOR:



INFRASTRUTTURE FERROVIARIE STRATEGICHE DEFINITE DALLA  
LEGGE OBIETTIVO N.443/01

TRATTA A.V./A.C. TERZO VALICO DEI GIOVI  
PROGETTO ESECUTIVO

CANTIERE OPERATIVO RADIMERO COP20

Ampliamento area di cantiere  
Gabbionata  
pianta, peospetto e sezione tipo

GENERAL CONTRACTOR Consorzio <b>Cociv</b> Ing. N. Meistro		DIRETTORE LAVORI		SCALA: varie
--	--	------------------	--	-----------------

COMMESSA <b>IG51</b>	LOTTO <b>00</b>	FASE <b>E</b>	ENTE <b>CV</b>	TIPO DOC. <b>AZ</b>	OPERA/DISCIPLINA <b>CA2001</b>	PROGR. <b>010</b>	REV. <b>A</b>
-------------------------	--------------------	------------------	-------------------	------------------------	-----------------------------------	----------------------	------------------

PROGETTAZIONE							
Rev.	Descrizione emissione	Redatto	Data	Verificato	Data	Progettista Integratore	Data
A00	Prima Emissione	COCIV	20/02/2018	COCIV	20/02/2018	A. Mancarella	20/02/2018