




Planimetria
Scala 1:100

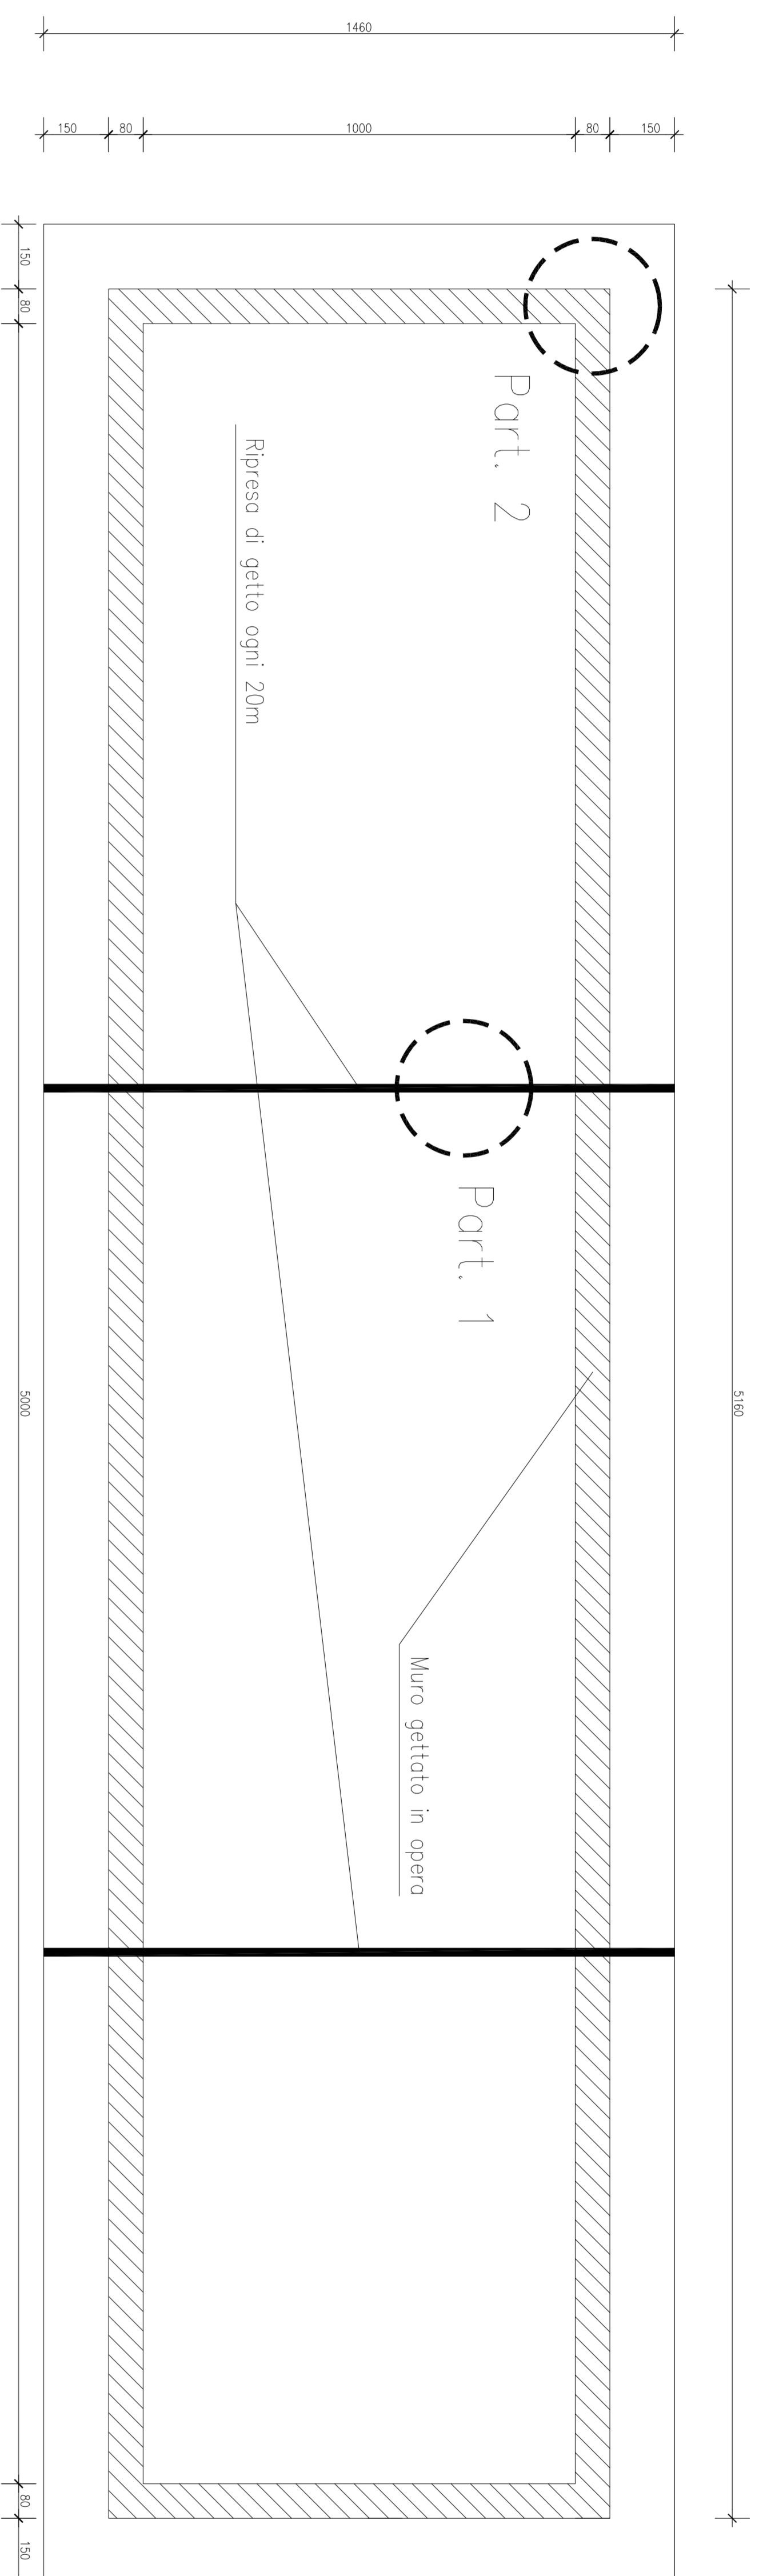


Ferri longitudinali parete e cordolo
Scala 1:50

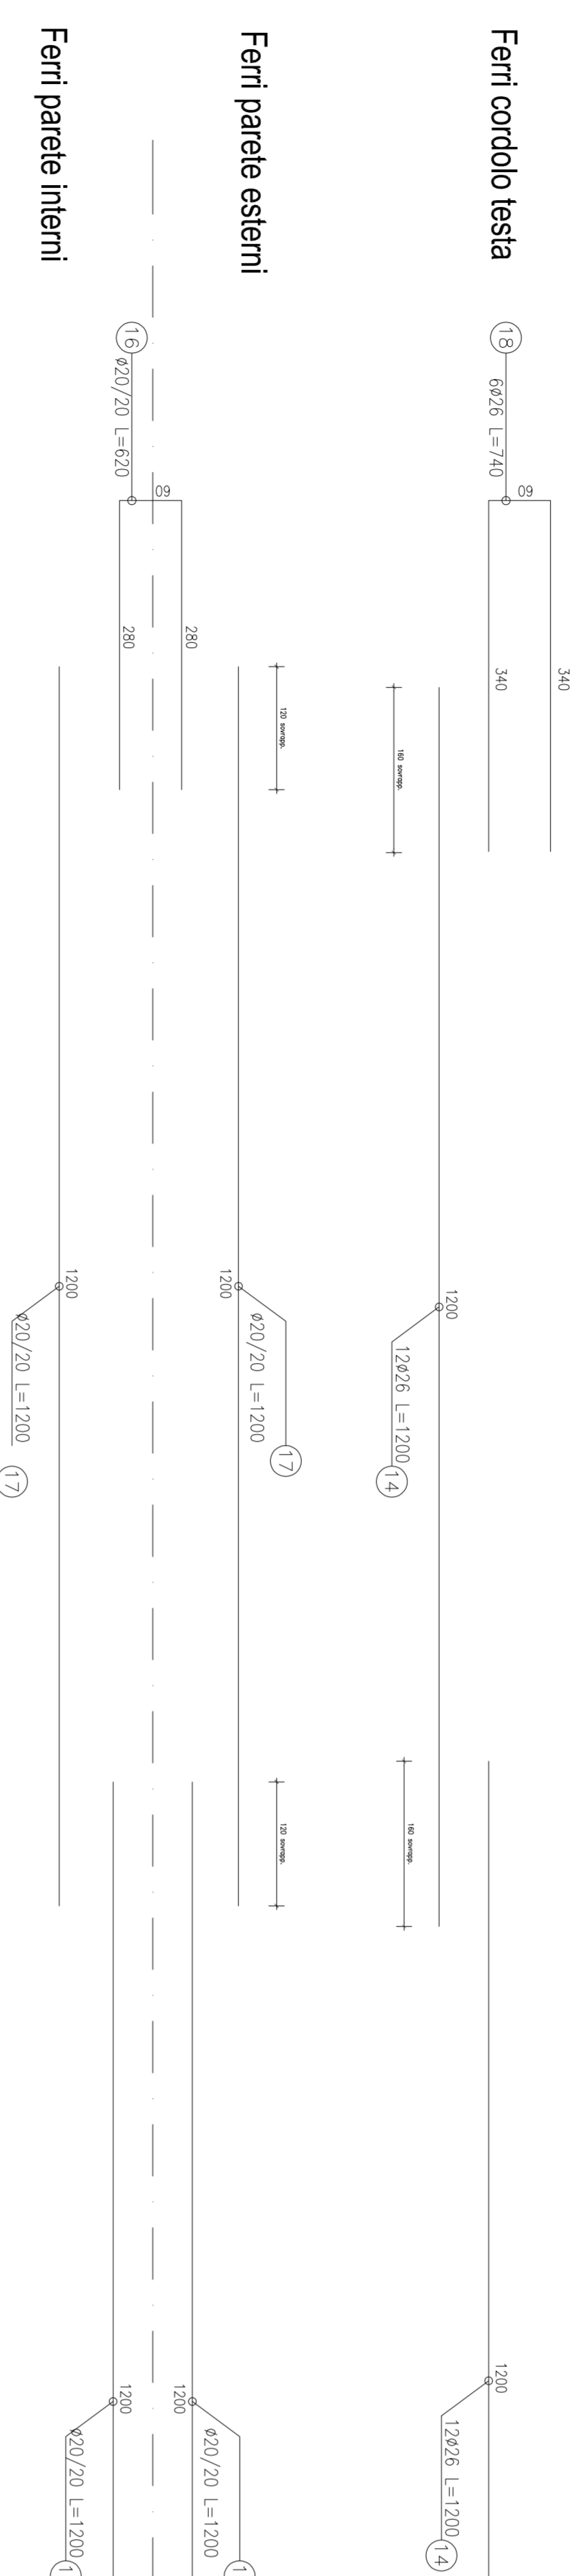


Sezione trasversale
Scala 1:50

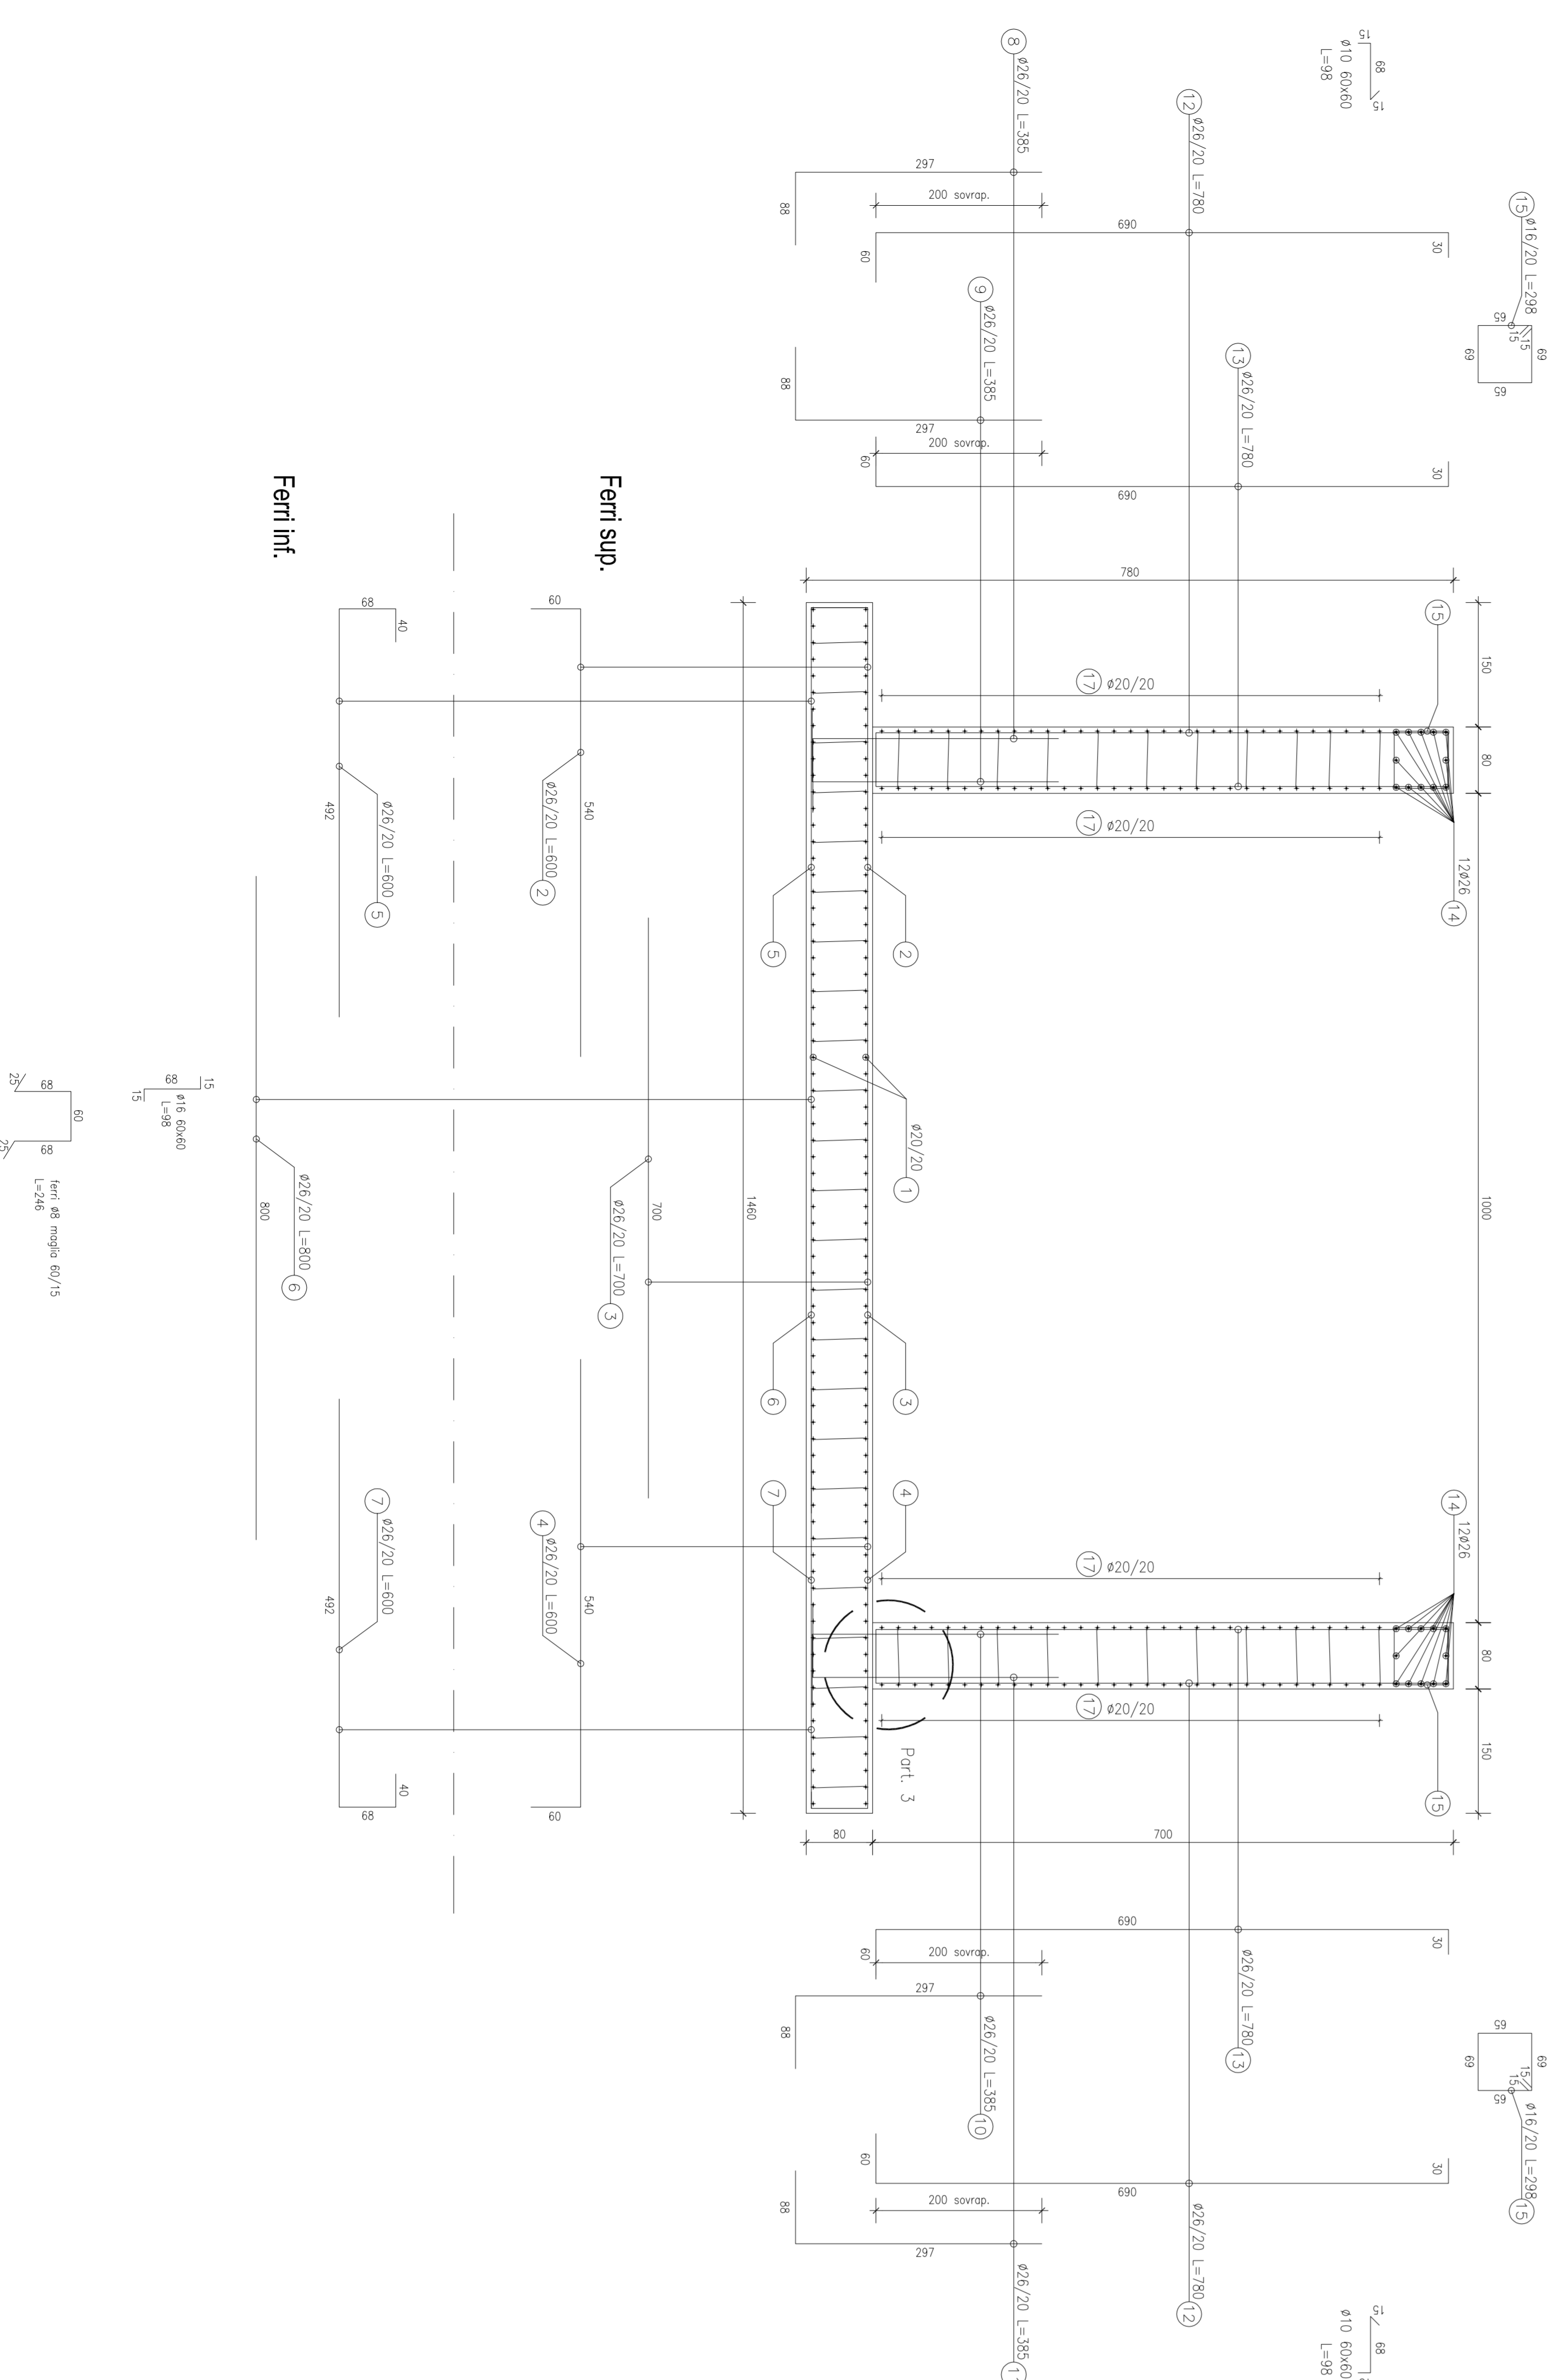


Particolare 2 – Ferri angolo
Scala 1:50

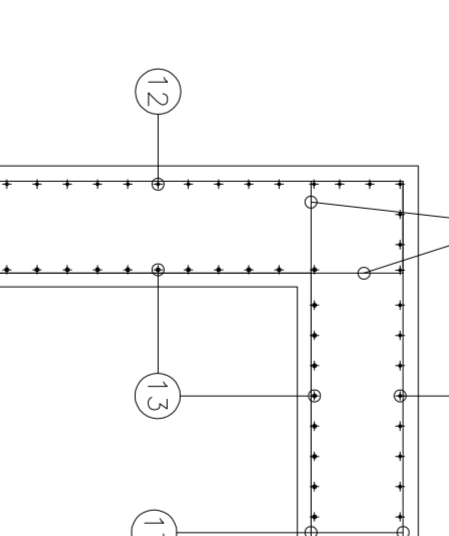


Sezione trasversale
Scala 1:50

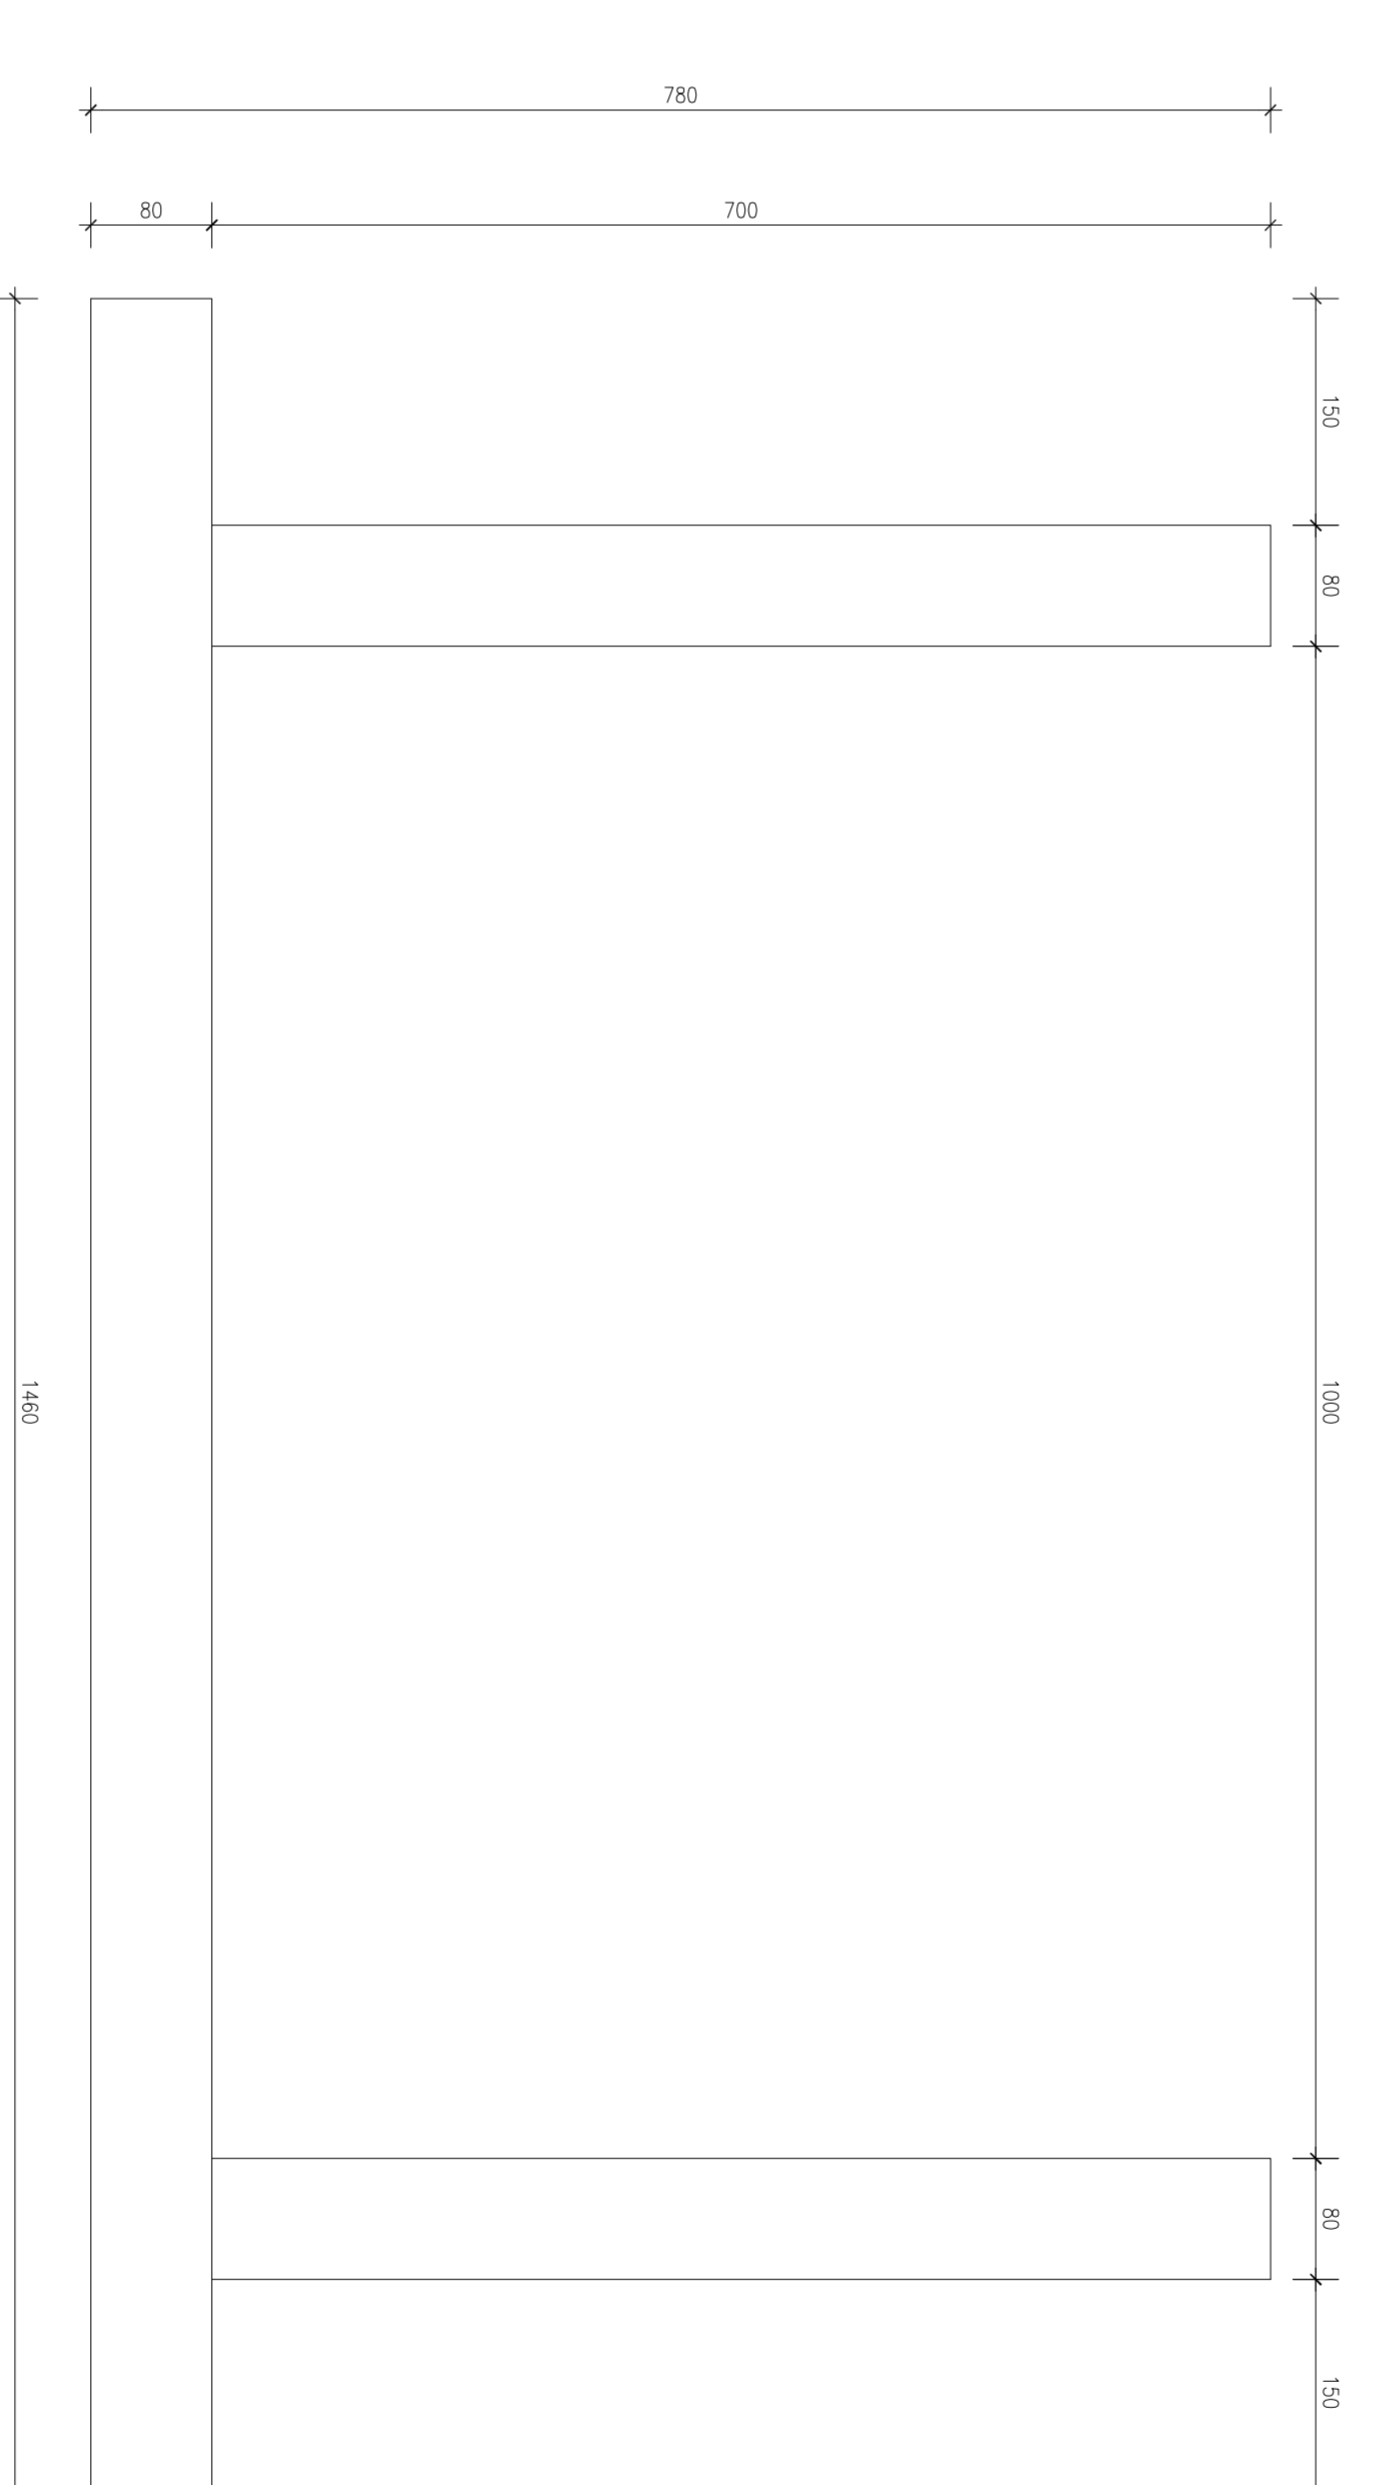


Sezione longitudinale
Scala 1:50

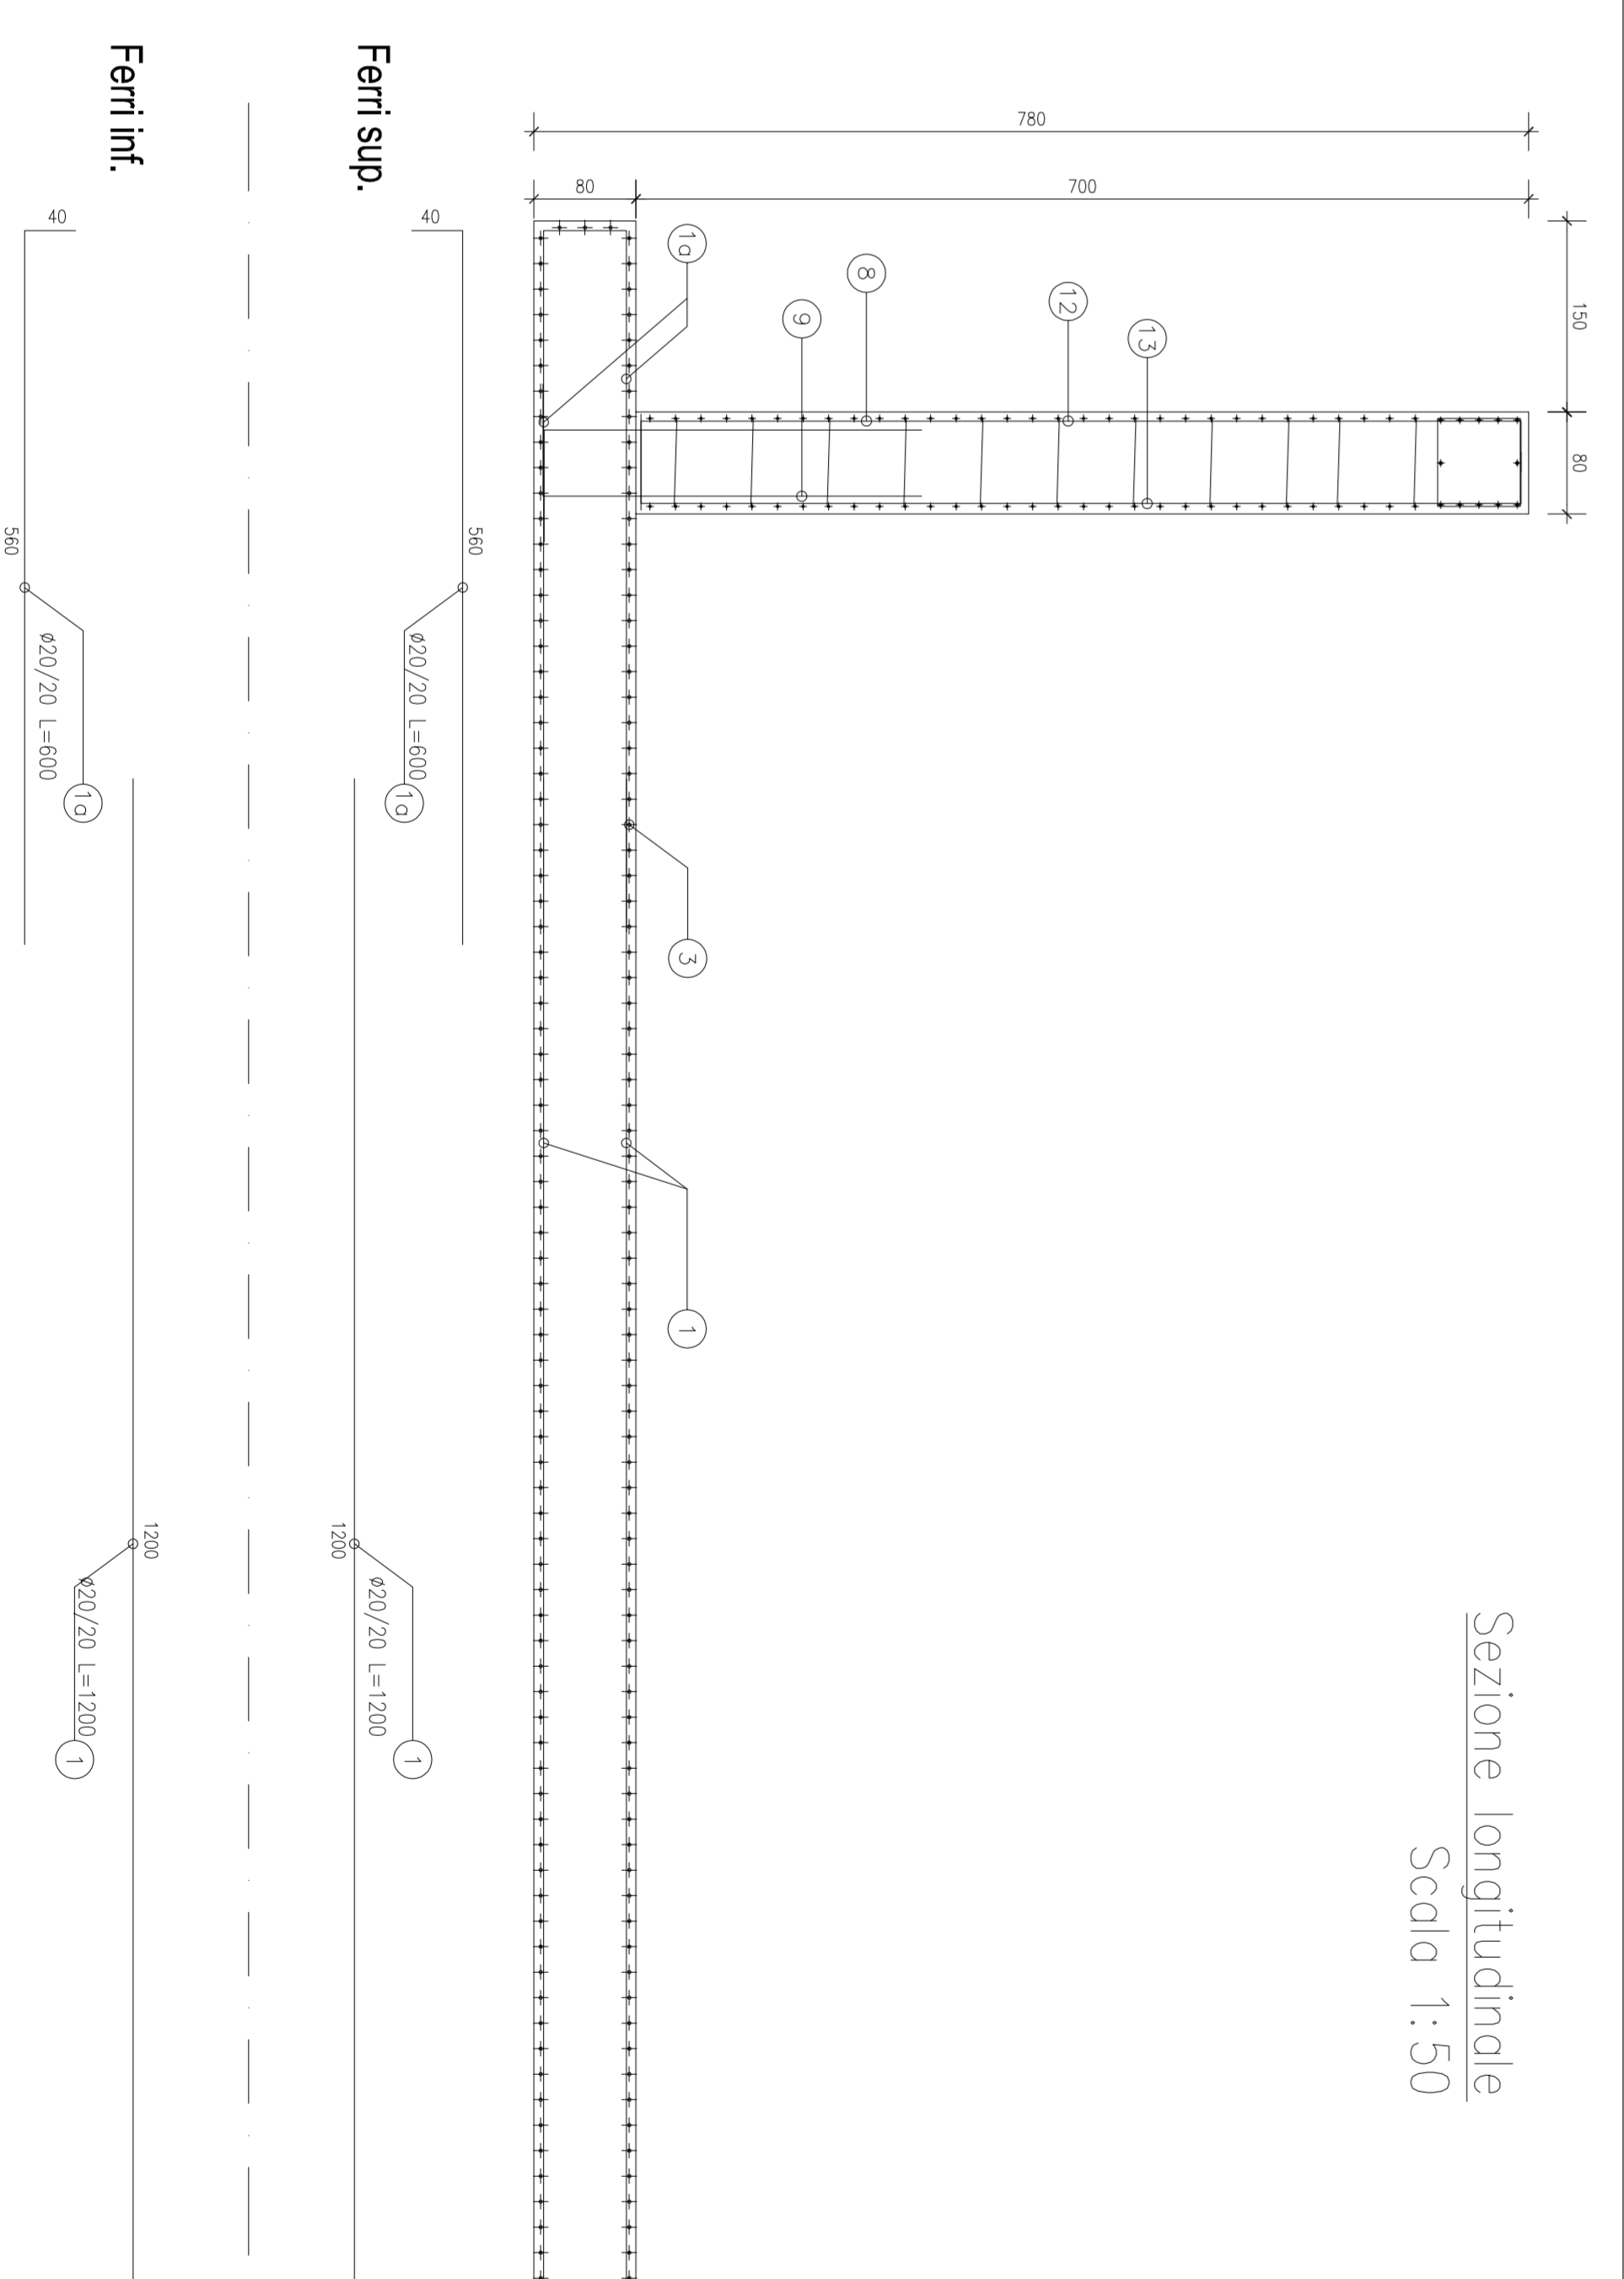

Particolare 3
Ciamata ferri
Scala 1:20

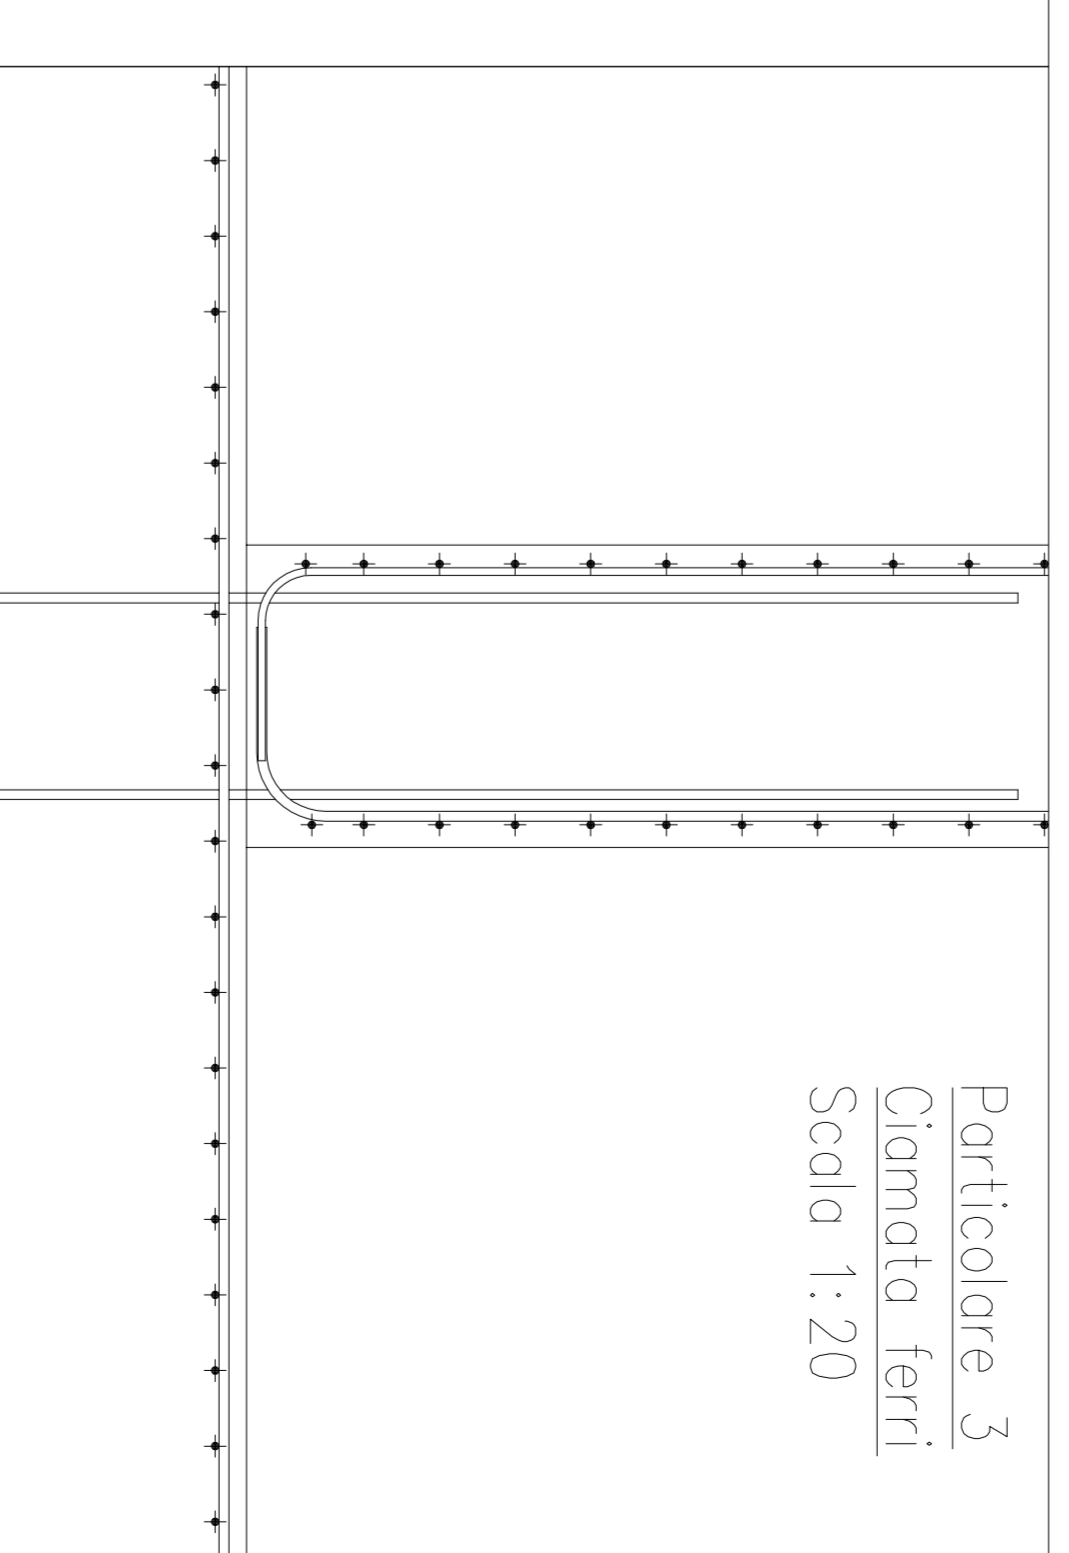

Particolare 1 – Ripresa di getto
Scala 1:10

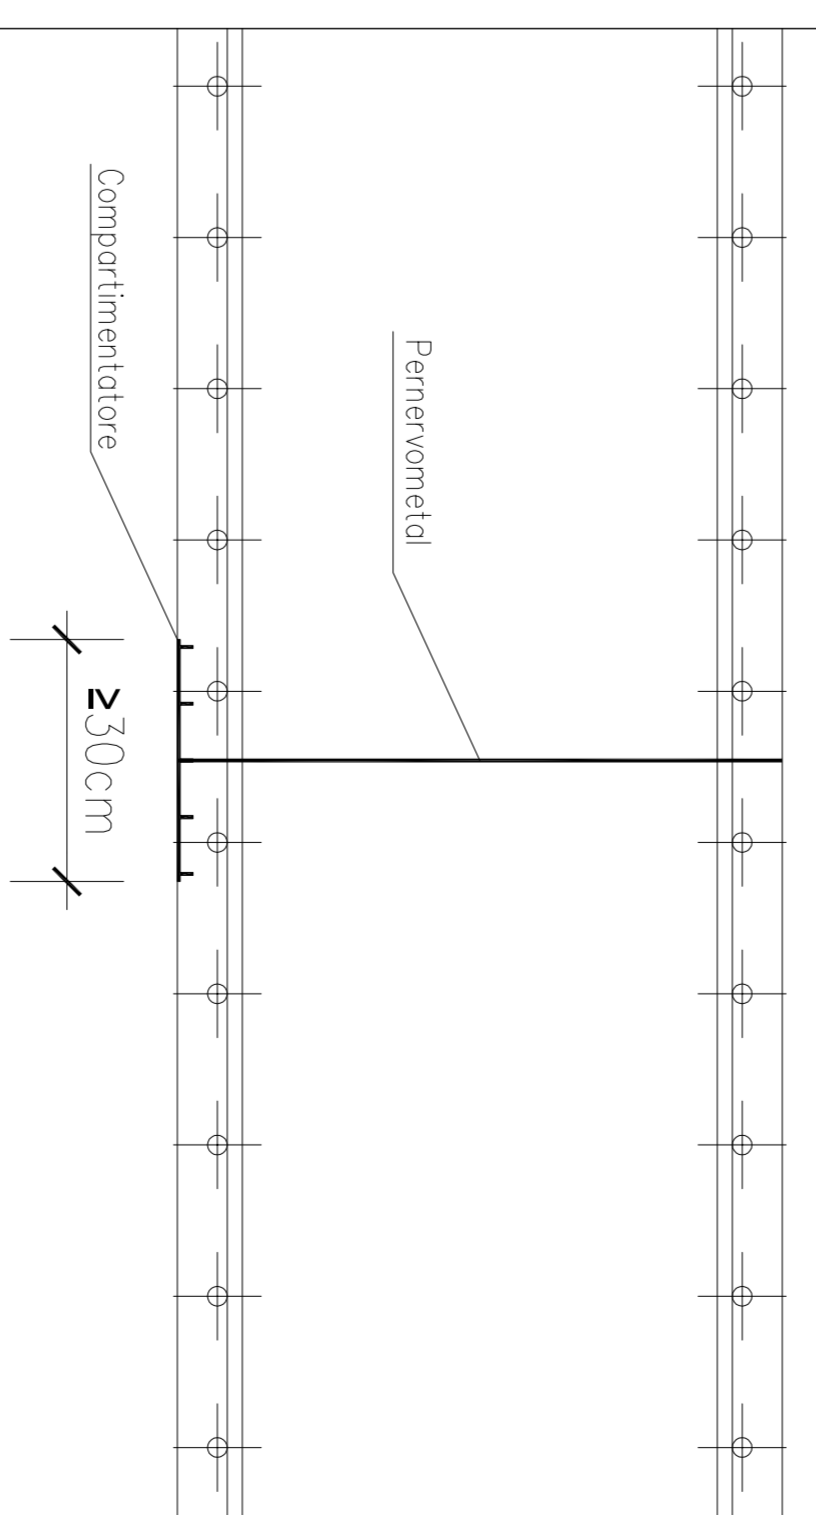

COMITENTE
ALTA SORRENLANZA

GENERAL CONTRACTOR
COOP

INFRASTRUTTURE FERROVIARIE STRATEGICHE DEFINITE DALLA LEGGE OBETTIVO N.443/01 TRATTA A V.I.A.C. TERZO VALICO DEI GIOVI PROGETTO ESECUTIVO

CANTIERE OPERATIVO RADIMERO COP20
Vasca smantato 3500mc
Carpenteria e Armatura

GENERAL CONTRACTOR
COOP

PROGETTISTI
ING. ...

PROGETTO
C.A. ...

SCALE
V.M.

REVISIONI

NO.	DESCRIZIONE	DATA	PROGETTISTA	VERIFICATORE
01	PROGETTO
02