


Plan. A



LEGENDA


- Direzione e verso del drenaggio superficiale delle acque di dilavamento
- Unità di trattamento acque di dilavamento, Settore i-esimo
- Unità di trattamento acque di dilavamento + disoleatori, Settore i-esimo
- Depuratore Vigili del fuoco
- Pozzetto di convogliamento del liquido di de-icing (glicole propilenico)
- Ampliamento dorsale rete elettrica
- Rete acque bianche
- Rete acque nere

Plan. B

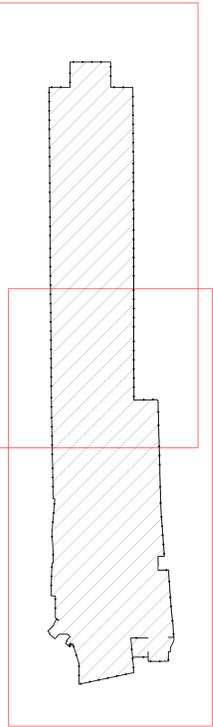

Plan. A

Plan. B

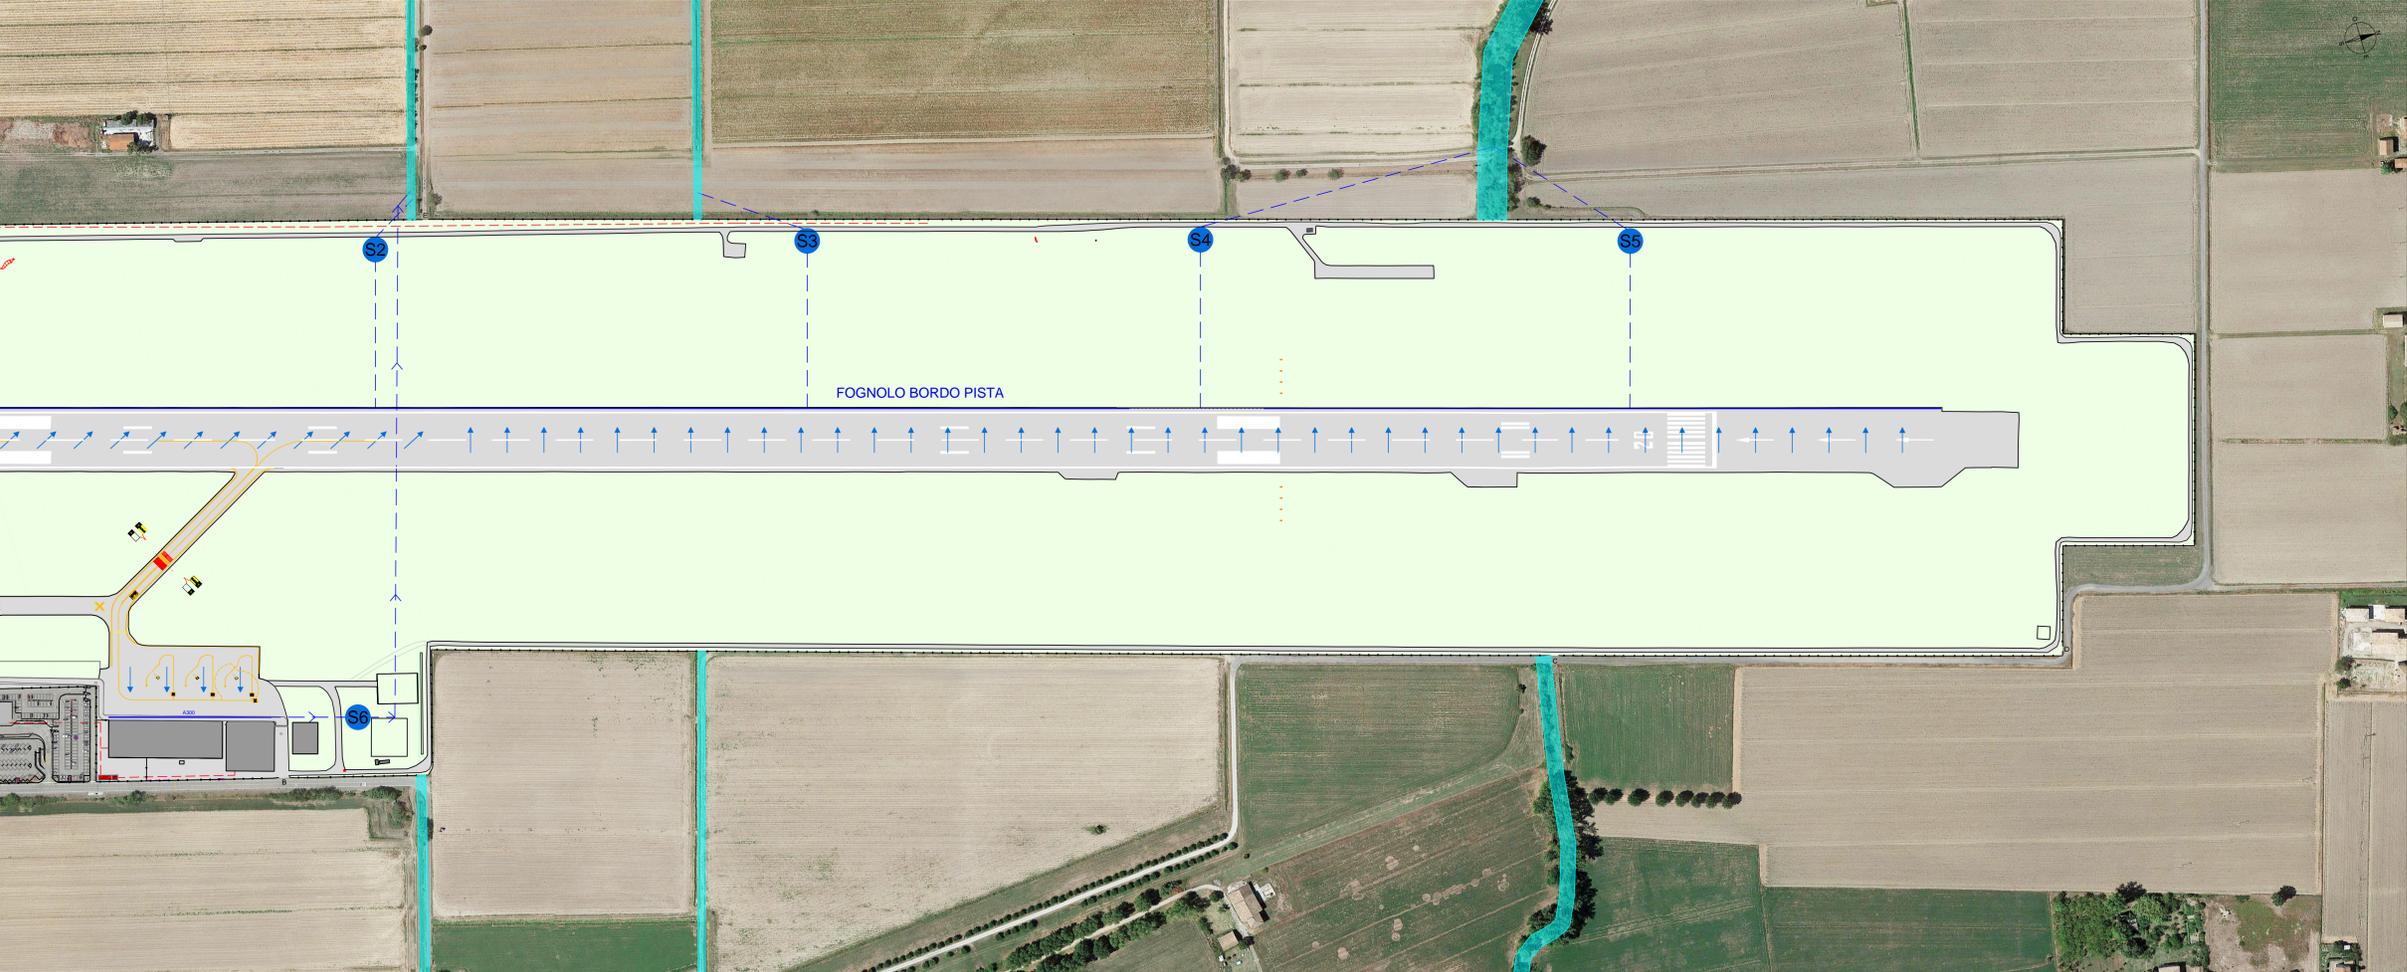

So.Ge.A.P. Aeroporto di Parma - Società per la gestione S.p.A.
Via Lino Ferretti 50/A 43126 Parma - Tel. +39.0521.9515 - Fax +39.0521.980394

PIANO DI SVILUPPO AEROPORTUALE
MASTERPLAN
2018 - 2023



COMMITTENTE Presidente Accountable Manager Preparazione e Approvazione Pratica e Concorso Operational Manager (P.A. Area Movimento e Terminali) Safety & Compliance Monitoring Manager - Quality Manager Project & Maintenance Manager (P.M. Progettazione e Manutenzione Infrastrutture e Clienti) Training Manager Security Manager	So.Ge.A.P. - Aeroporto di Parma - Società per la Gestione S.p.A. Giulio Diello Nicola Pini Francesco P. Wendler Roberto Orzi Gianfranco Bianchi Piero Ciavarella Fabio Giavazzi Vincenzo Cicco Gianfranco Bianchi
--	---

Accountable Manager Francesco P. Wendler	Safety & Compliance Monitoring Manager Quality Manager Piero Ciavarella	Project & Maintenance Manager Fabio Giavazzi
--	--	--

DESCRIZIONE ELABORATO
SOTTOSERVIZI E RETI DI DISTRIBUZIONE
Stato di fatto

DATA 21.05.2018	REDAZIONE So.Ge.A.P. S.p.A	COLLABORAZIONI PRELIMINARI Di Gregorio Associati ART. Ing. Pierangelo Marinoni	SCALA 1:2000
--------------------	-------------------------------	---	-----------------

Elaborato 11.1