



Plan. A

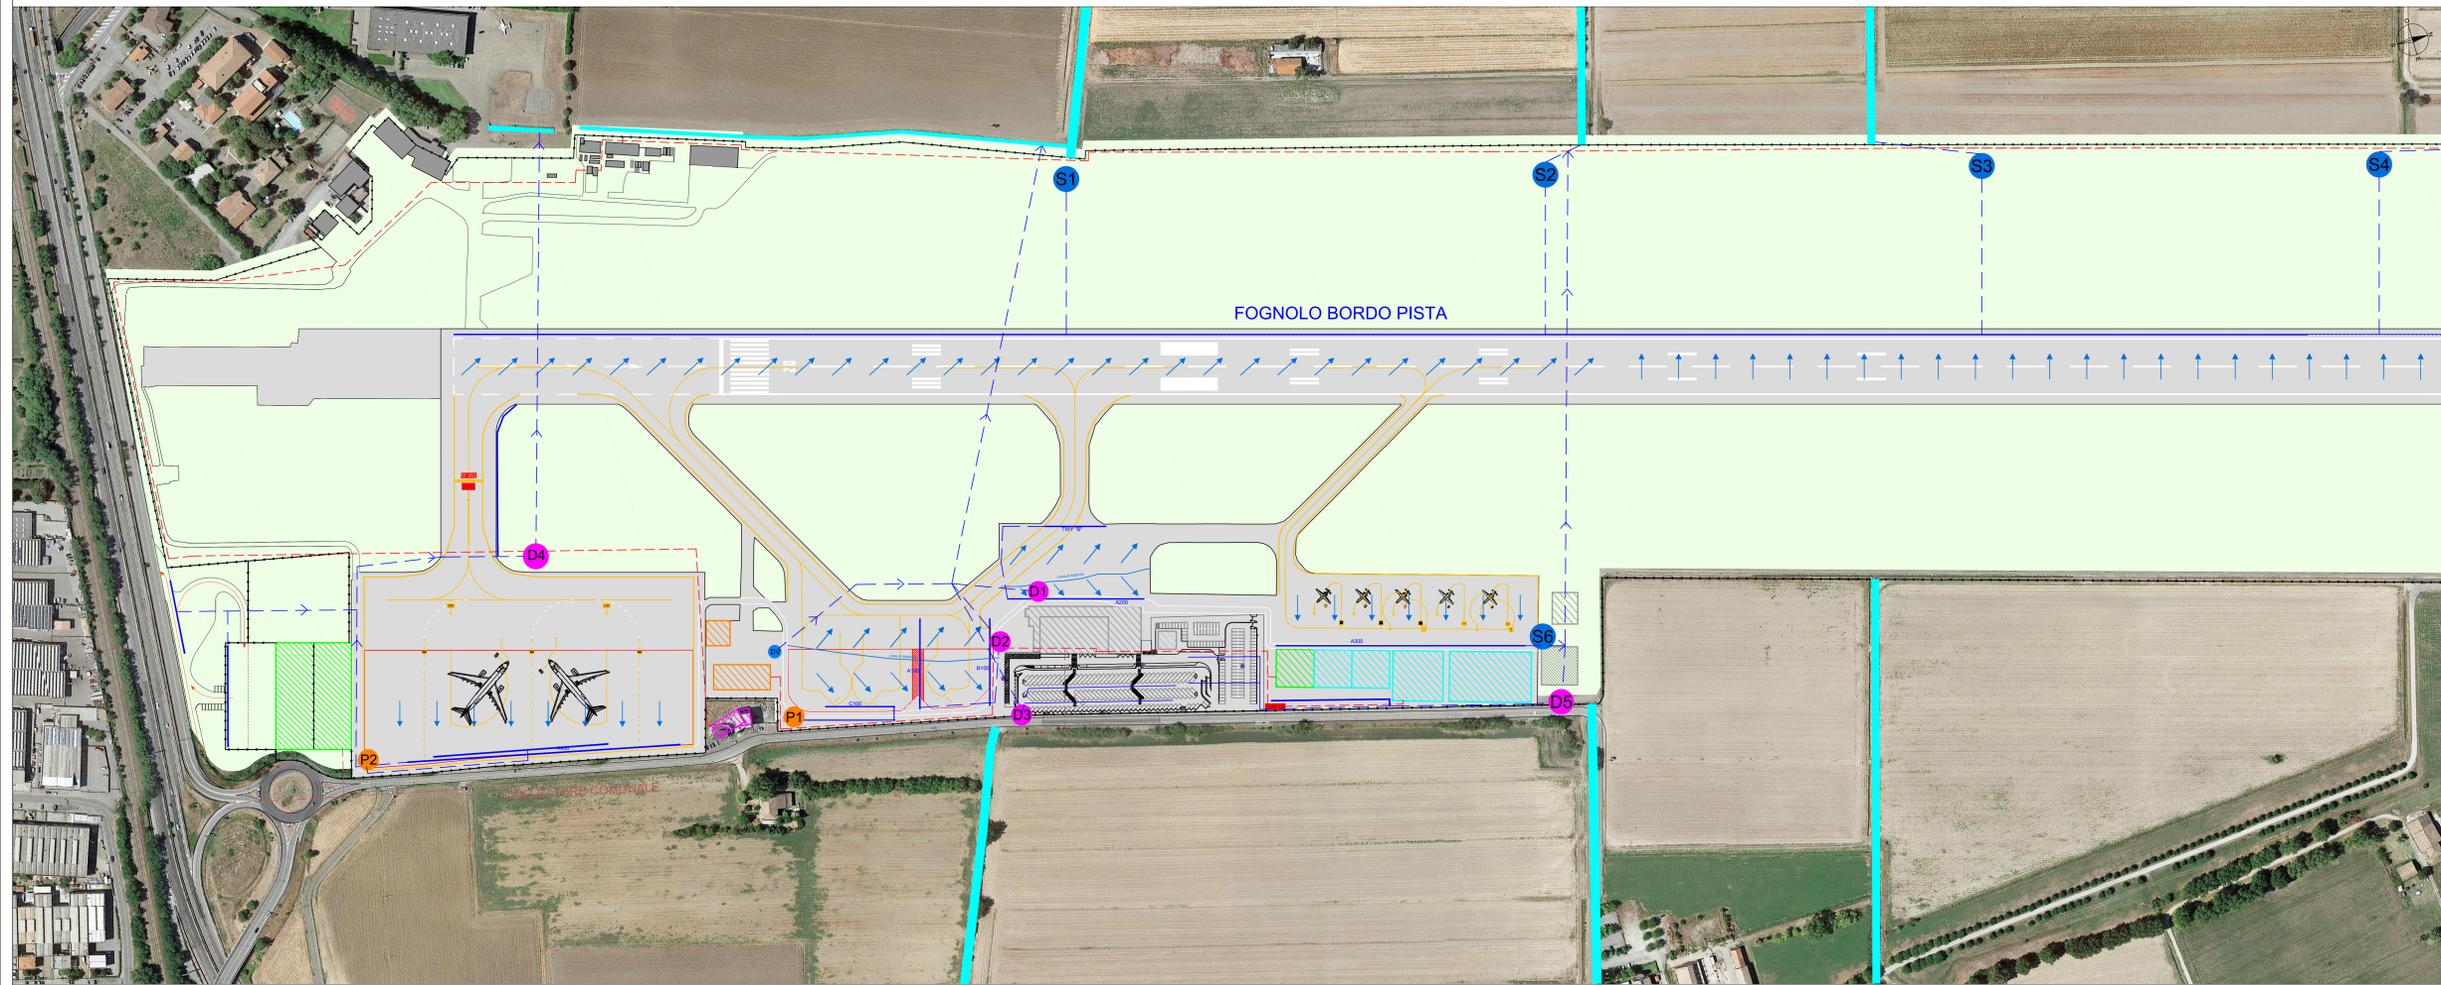

LEGENDA


- Direzione e verso del drenaggio superficiale delle acque di dilavamento
- Unità di trattamento acque di dilavamento, Settore i-esimo
- Unità di trattamento acque di dilavamento + disoleatori, Settore i-esimo
- Depuratore Vigili del fuoco
- Depuratore hangar nuovo
- Pozzetto di convogliamento del liquido di de-icing (glicole propilenico)
- Ampliamento dorsale rete elettrica
- Rete acque bianche
- Rete acque nere

Plan. B

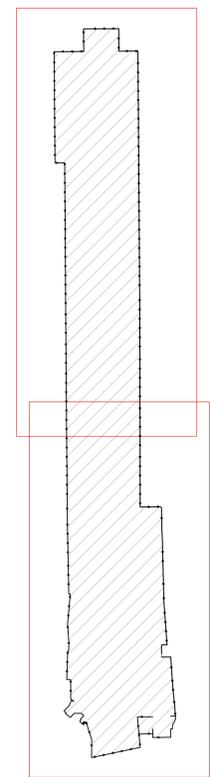

Plan. A

Plan. B

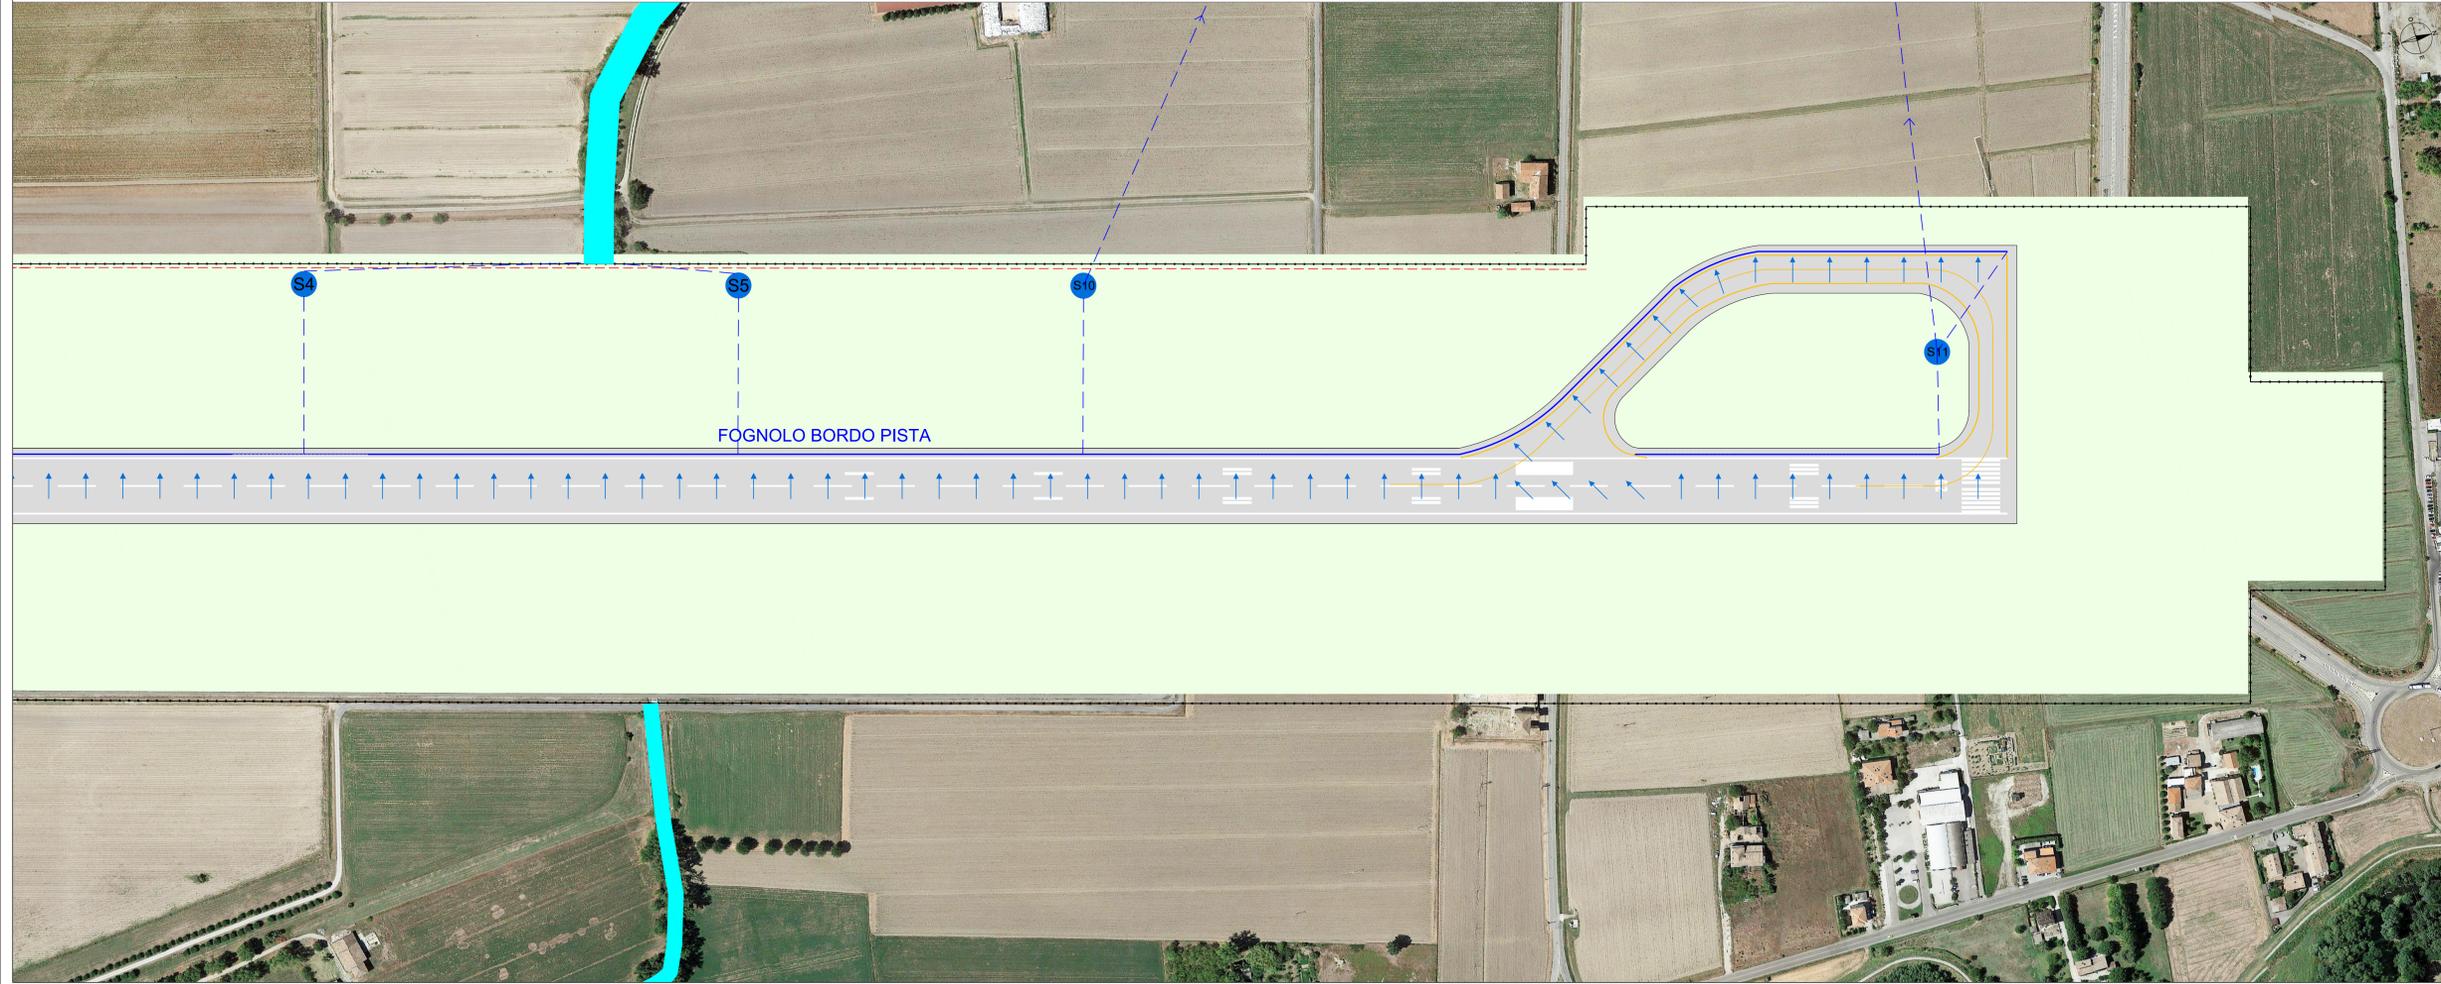

So.Ge.A.P. Aeroporto di Parma - Società per la gestione S.p.A.
Via Licio Ferretti 50/A 43126 Parma - Tel. +39 0521 9615 - Fax +39 0521 980394

**PIANO DI SVILUPPO AEROPORTUALE
MASTERPLAN
2018 - 2023**



COMMITTENTE Presidente Accountable Manager Responsabile Amministrativa Finanza e Controllo Operational Manager (P.A. Area Movimento e Terminal) Safety & Compliance Manager / Quality Manager Project & Maintenance Manager (P.M. Progettazione e Manutenzione Infrastruttura e Sistemi) Training Manager Security Manager	So.Ge.A.P. Aeroporto di Parma - Società per la gestione S.p.A. Giulio Carlo Fiorini Friederich P. Wendler Michele Orzi Gianfranco Bianchi Piero Mariani Fabio Grandi Vincenzo Crispi Gianfranco Bianchi
---	--

Accountable Manager Friederich P. Wendler	Safety & Compliance Monitoring Manager Quality Manager Pietro Taliento	Project & Maintenance Manager Fabio Grandi
---	---	--

DESCRIZIONE ELABORATO
SOTTOSERVIZI E RETI DI DISTRIBUZIONE
Stato di progetto

DATA 20.07.2018	REDAZIONE So.Ge.A.P. S.p.A. IRIDE S.r.l.	COLLABORAZIONI PRELIMINARI Di Gregorio Associati ART. Ing. Pierangelo Marinoni	SCALA 1:2000
--------------------	--	---	-----------------

Elaborato 11.2