


- Area aeroportuale - configurazione attuale
- Rete di raccolta delle acque**
  - Rete attuale
  - Impianto di trattamento attuale
- Impianti di trattamento delle acque**
  - S<sub>x</sub>** Sedimentatore
  - D<sub>x</sub>** Disoleatore e sedimentatore
  - P<sub>x</sub>** Pozzetto di convogliamento del liquido di de-icing (glicole propilenico)
- Rete idrica superficiale e punti di recapito**
  - Tracciato in superficie
  - Tracciato interrato
  - Punto di recapito



**AEROPORTO DI PARMA**  
**PIANO DI SVILUPPO AEROPORTUALE**  
**MASTERPLAN 2018 - 2023**

**Studio di Impatto Ambientale**

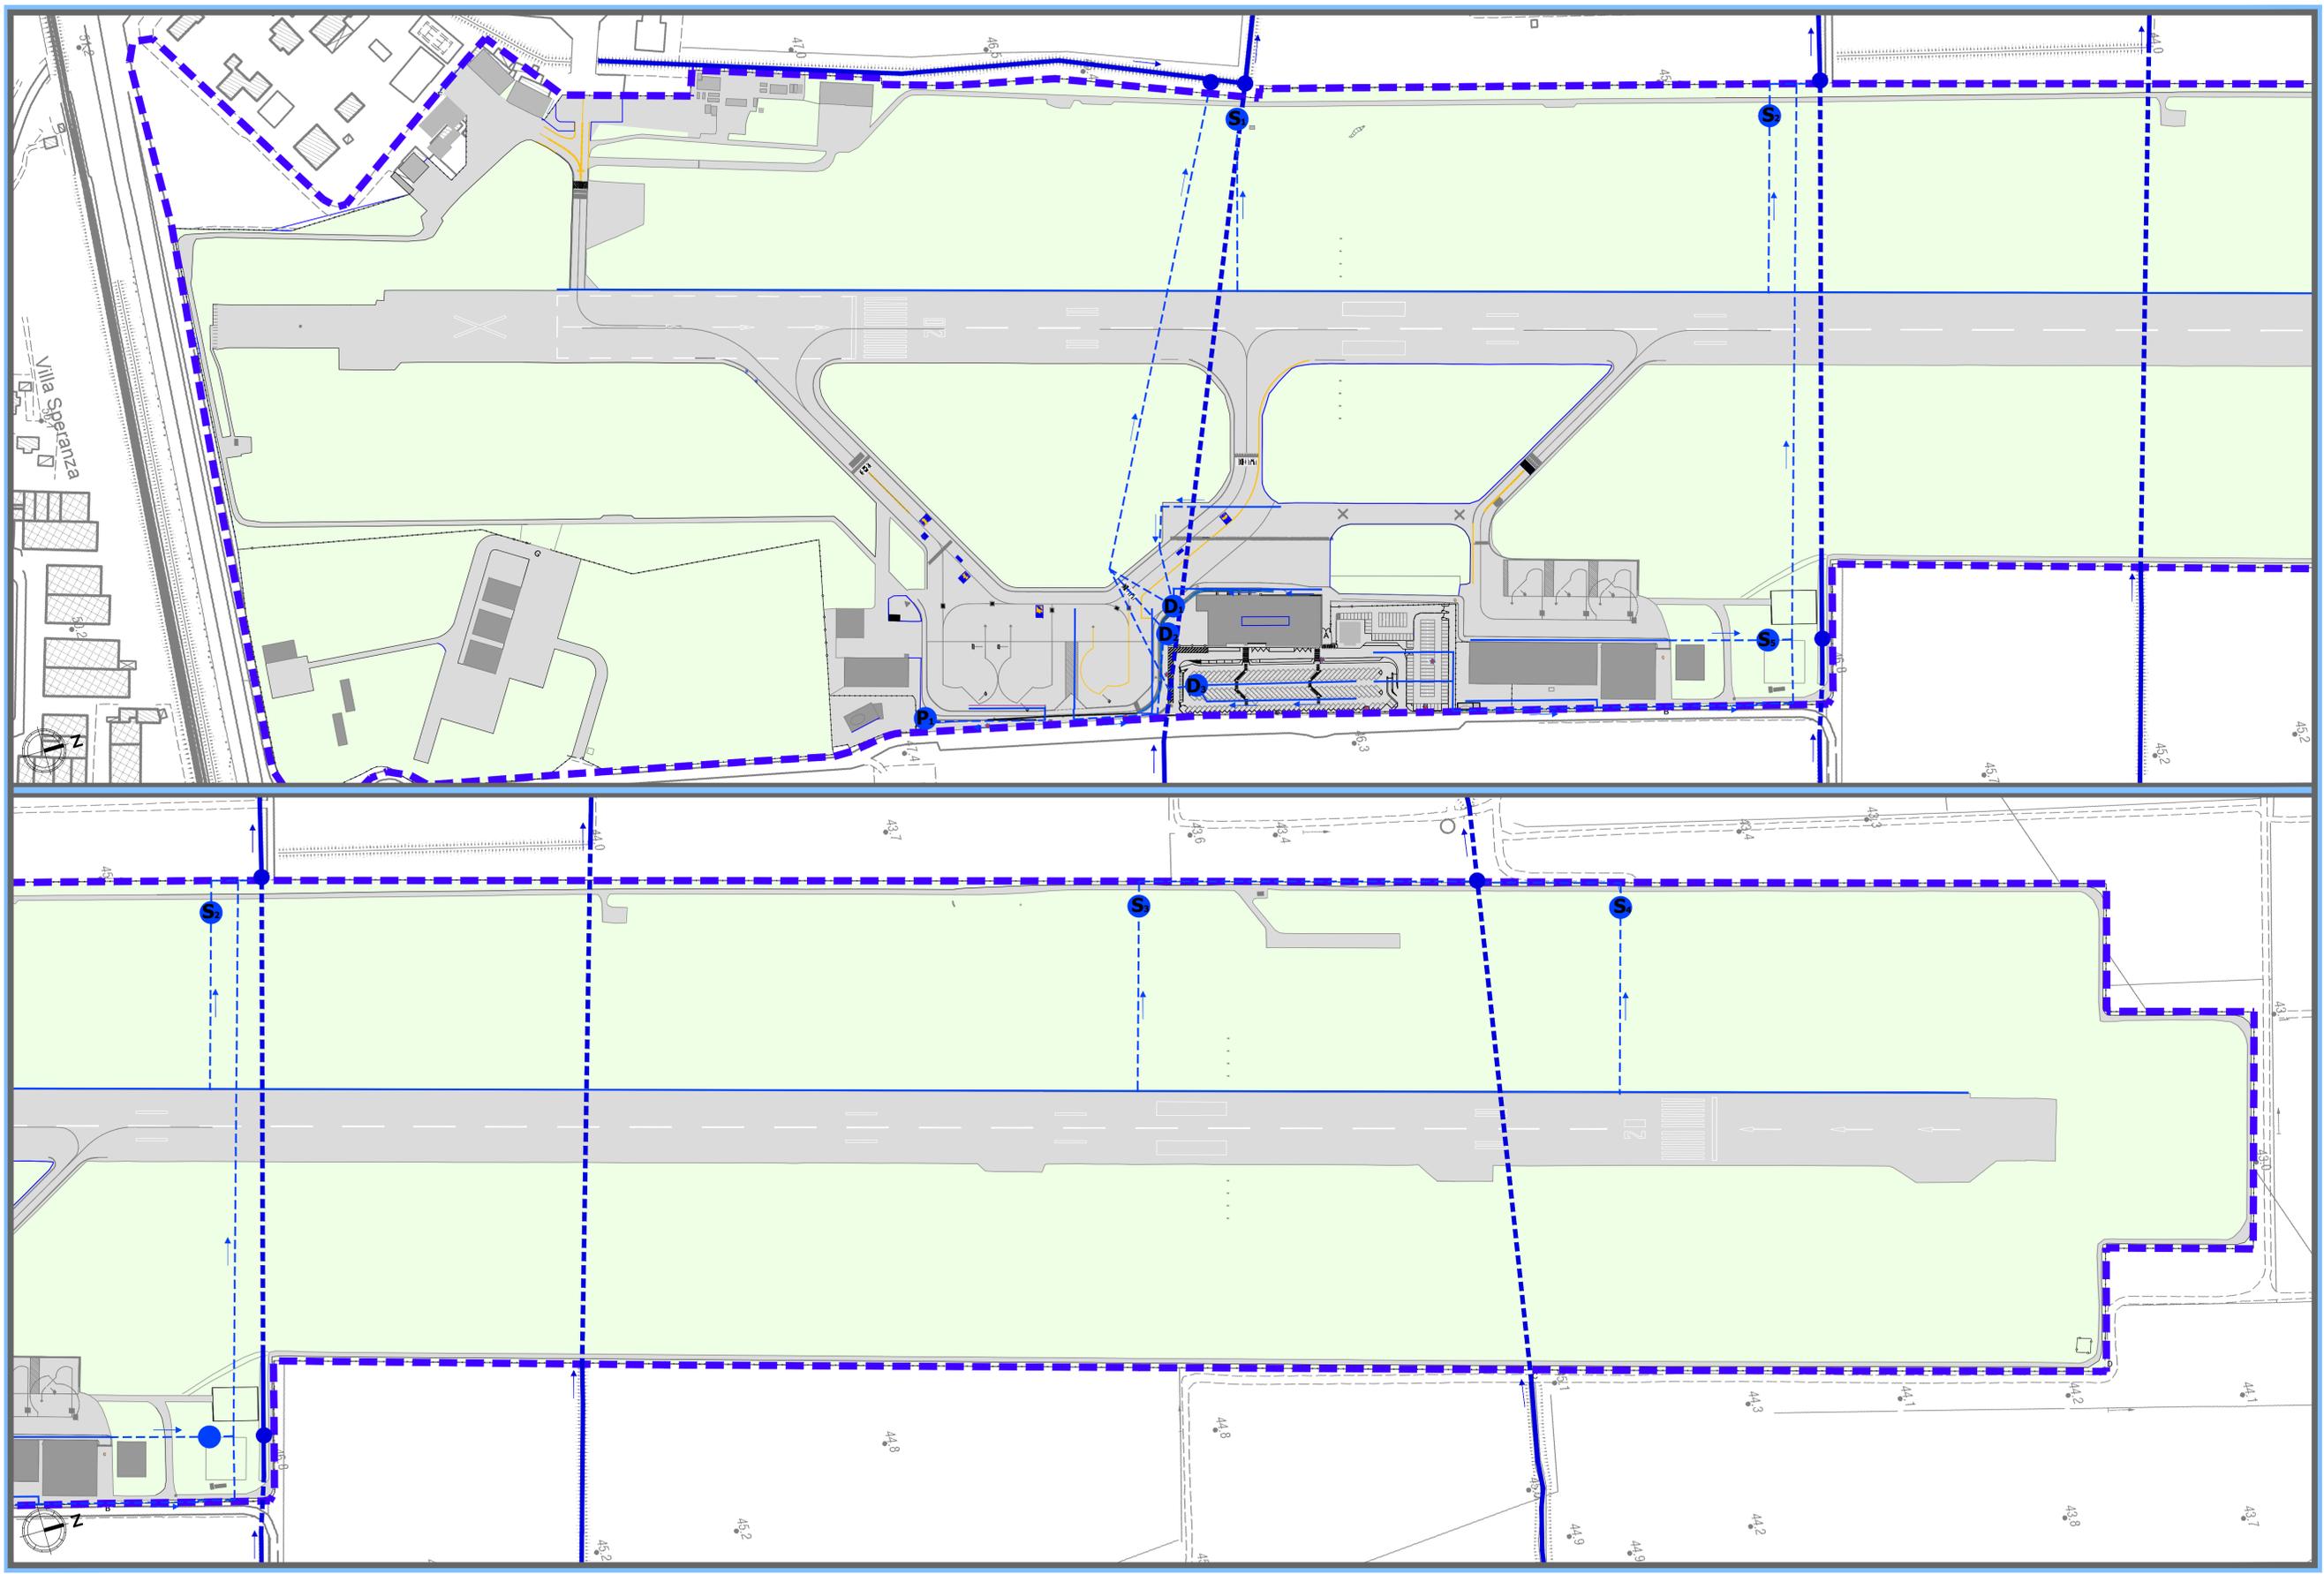

Stato attuale: rete raccolta e trattamento acque meteoriche

Data: Giugno 2018

**T02**  
**A01**

Scala 1:2.000