


- Area aeroportuale - configurazione attuale
- Infrastrutture di volo**
 - Infrastrutture di volo
 - RESA
 - Clearway
 - STRIP

- Edifici aeroportuali**
 - Fabbricati
 - ① Aerostazione
 - ② Vigili del Fuoco
 - ③ Torre di controllo
 - ④ Hangar privato Aviazione Generale
 - ⑤ Hangar cargo



Planimetria
Scala 1:10.000

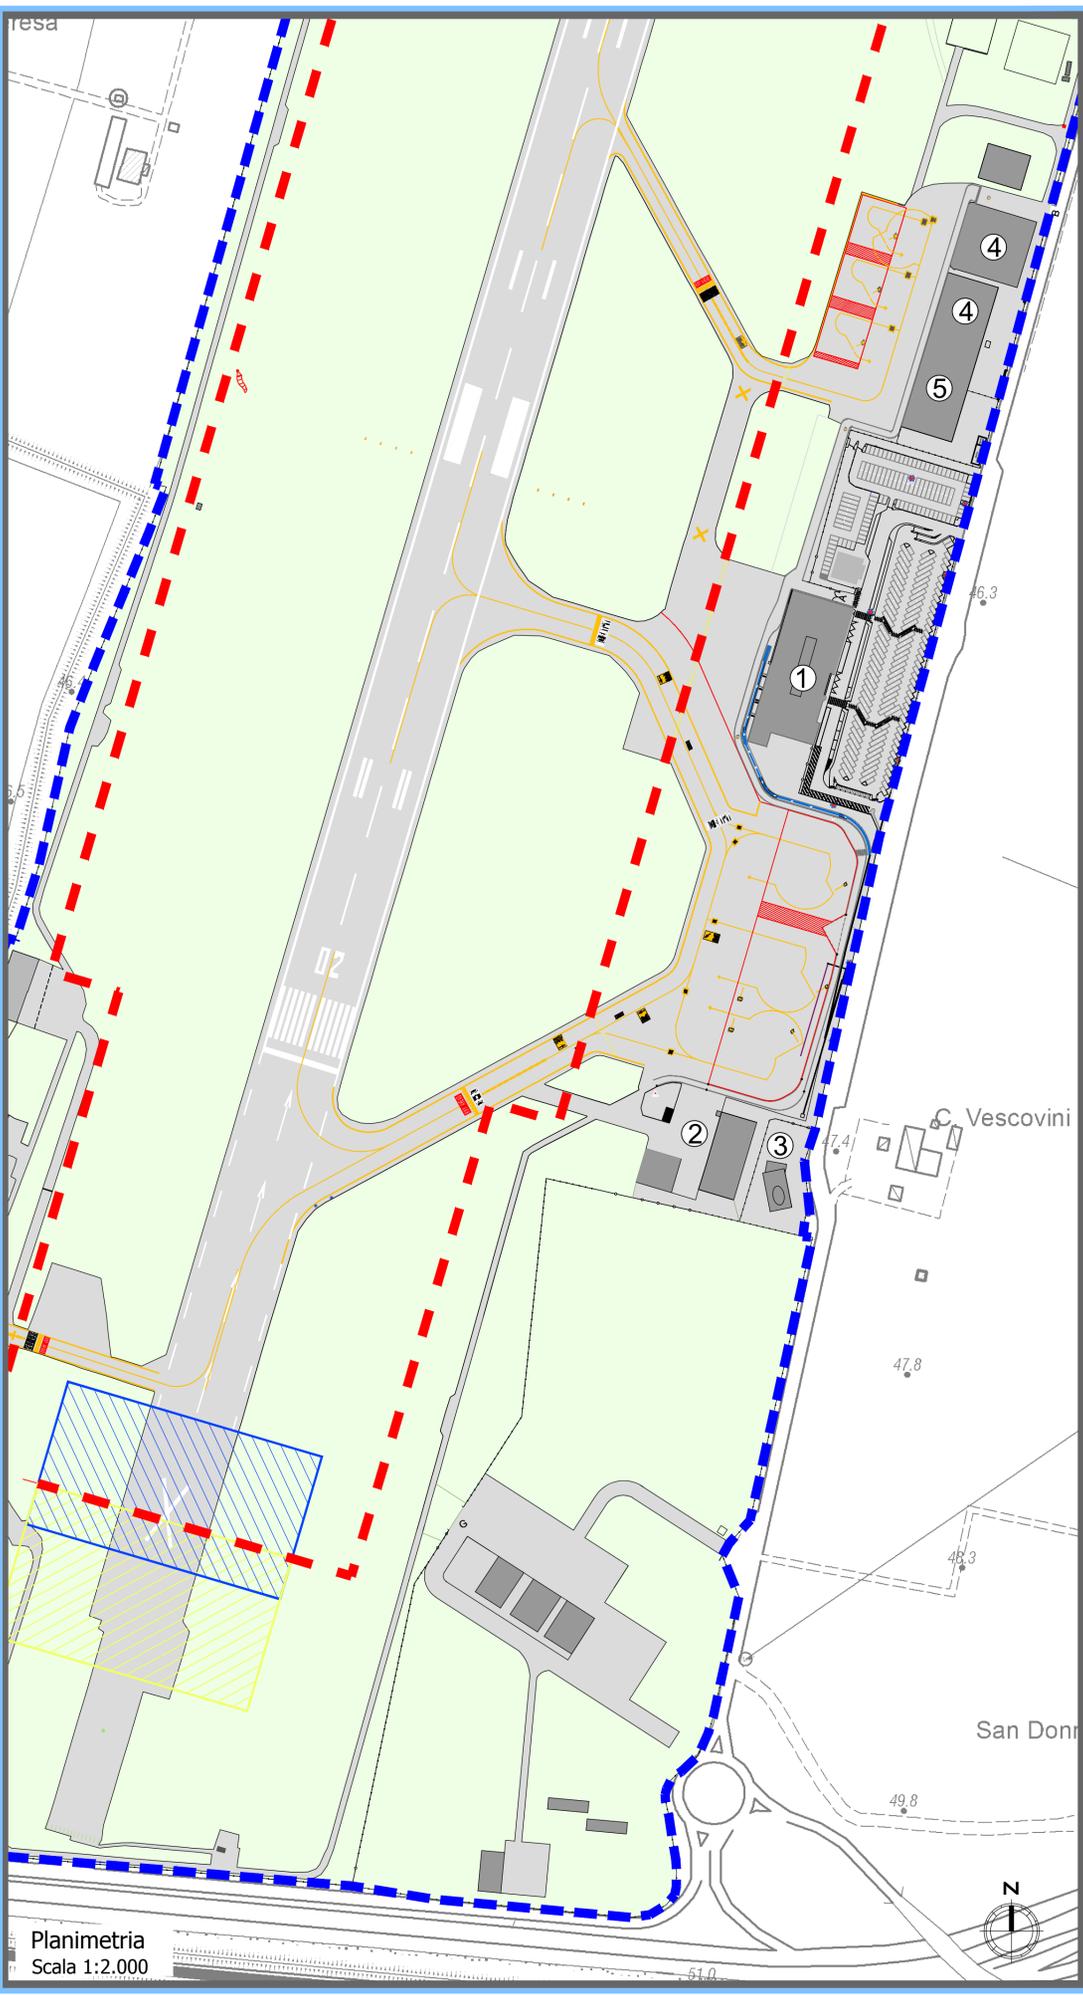

Planimetria
Scala 1:2.000



AEROPORTO DI PARMA
PIANO DI SVILUPPO AEROPORTUALE
MASTERPLAN 2018 - 2023

Studio di Impatto Ambientale



Piano di Sviluppo Aeroportuale: layout infrastrutturale dell'aeroporto - stato di fatto
 Data: Giugno 2018