



- Area aeroportuale - configurazione attuale
- Rete di raccolta delle acque**
 - Rete attuale
 - Rete di progetto
- Impianti di trattamento delle acque**
 - Impianto di trattamento attuale
 - Impianto di trattamento di progetto
- Impianti di trattamento delle acque**
 - S_x** Sedimentatore
 - D_x** Disoleatore e sedimentatore
 - P_x** Pozzetto di convogliamento del liquido di de-icing (glicole propilenico)
- Rete idrica superficiale e punti di recapito**
 - Tracciato in superficie
 - Tracciato interrato
 - Punto di recapito

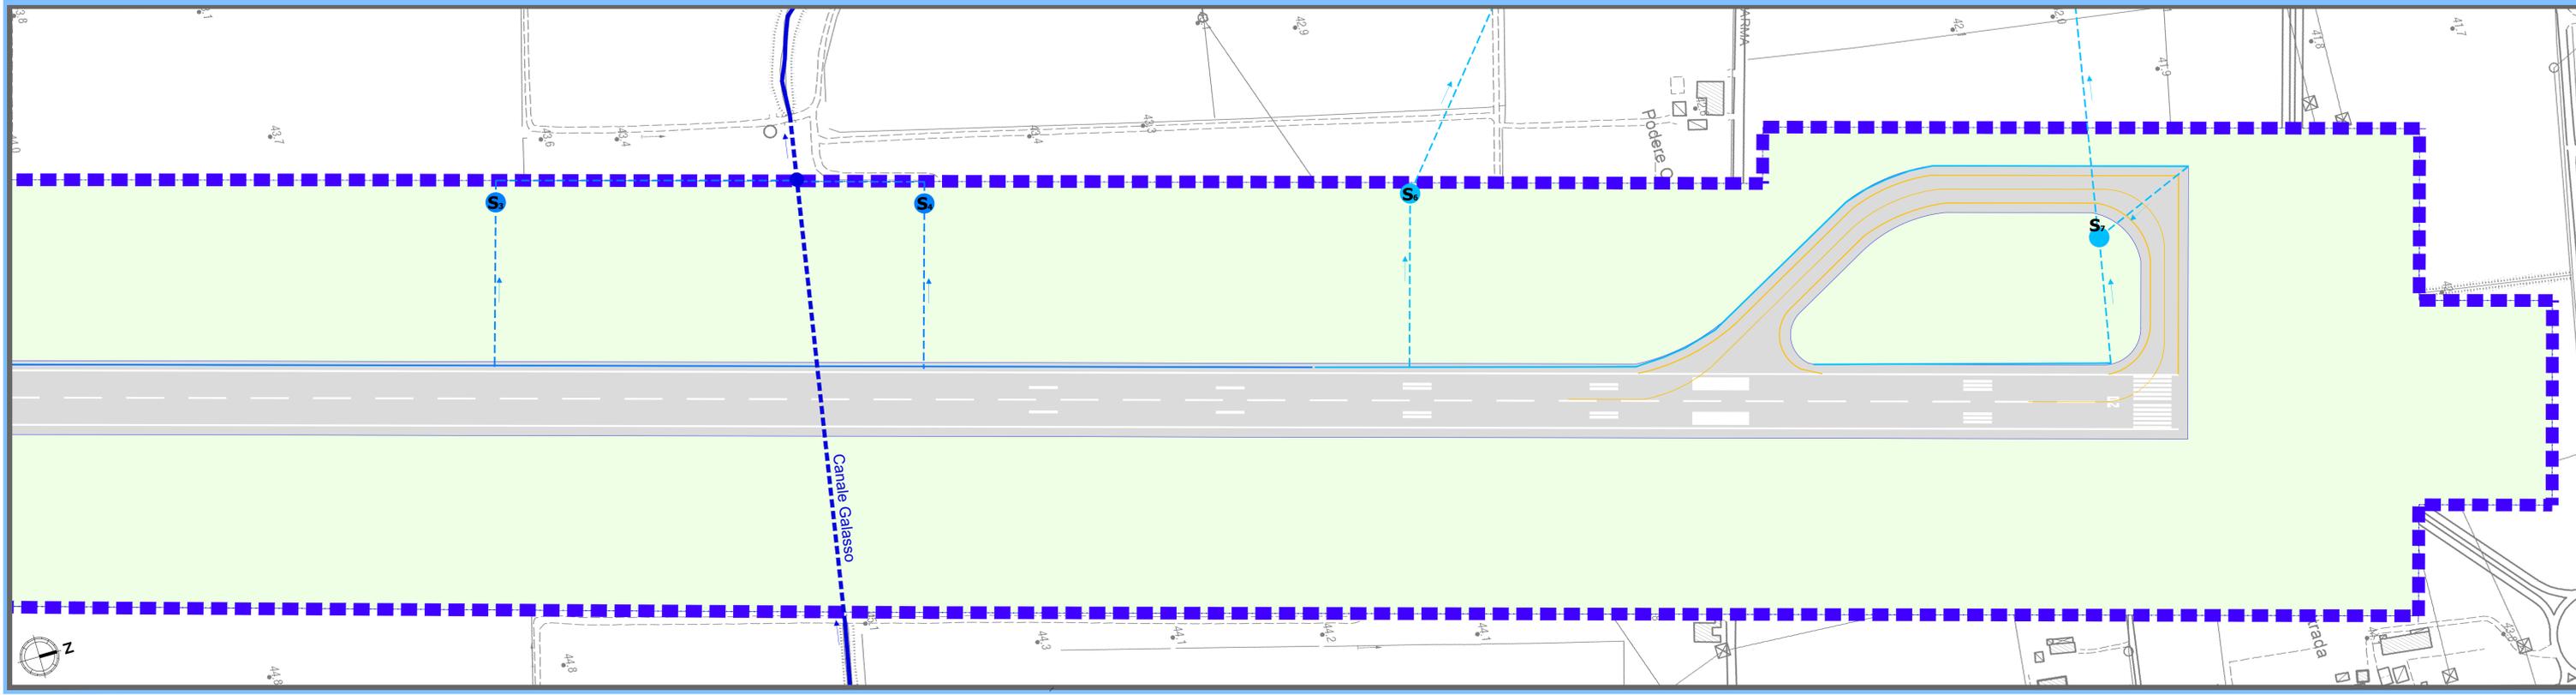

AEROPORTO DI PARMA
PIANO DI SVILUPPO AEROPORTUALE
MASTERPLAN 2018 - 2023

Studio di Impatto Ambientale

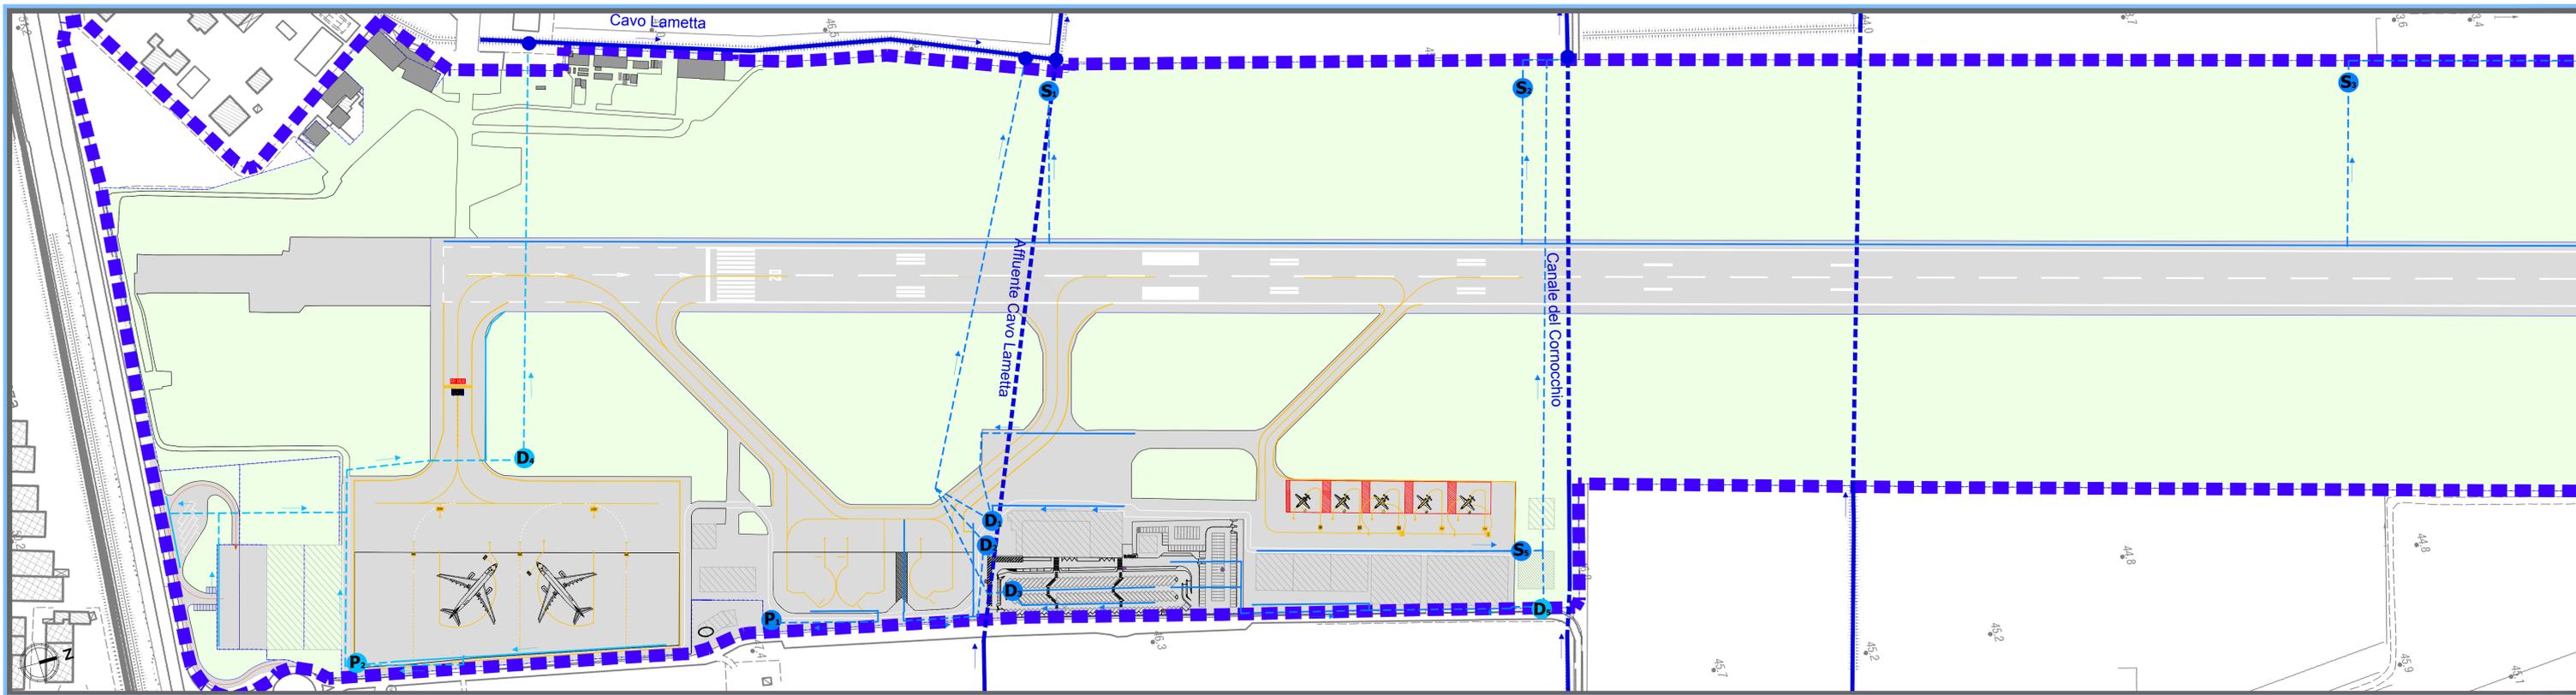

Stato di progetto: rete raccolta e trattamento acque meteoriche
 Data: Giugno 2018

T03
A01
 Scala 1:2.000