



Area aeroportuale - configurazione stato di progetto

Infrastrutture di volo

- Infrastrutture di volo
- RESA
- Clearway
- STRIP


Edifici aeroportuali

- Fabbricati
- ① Aerostazione
- ② Vigili del Fuoco
- ③ Torre di controllo
- ④ Hangar privato Aviazione Generale
- ⑤ Hangar cargo
- ⑤ Hangar Aviazione Generale

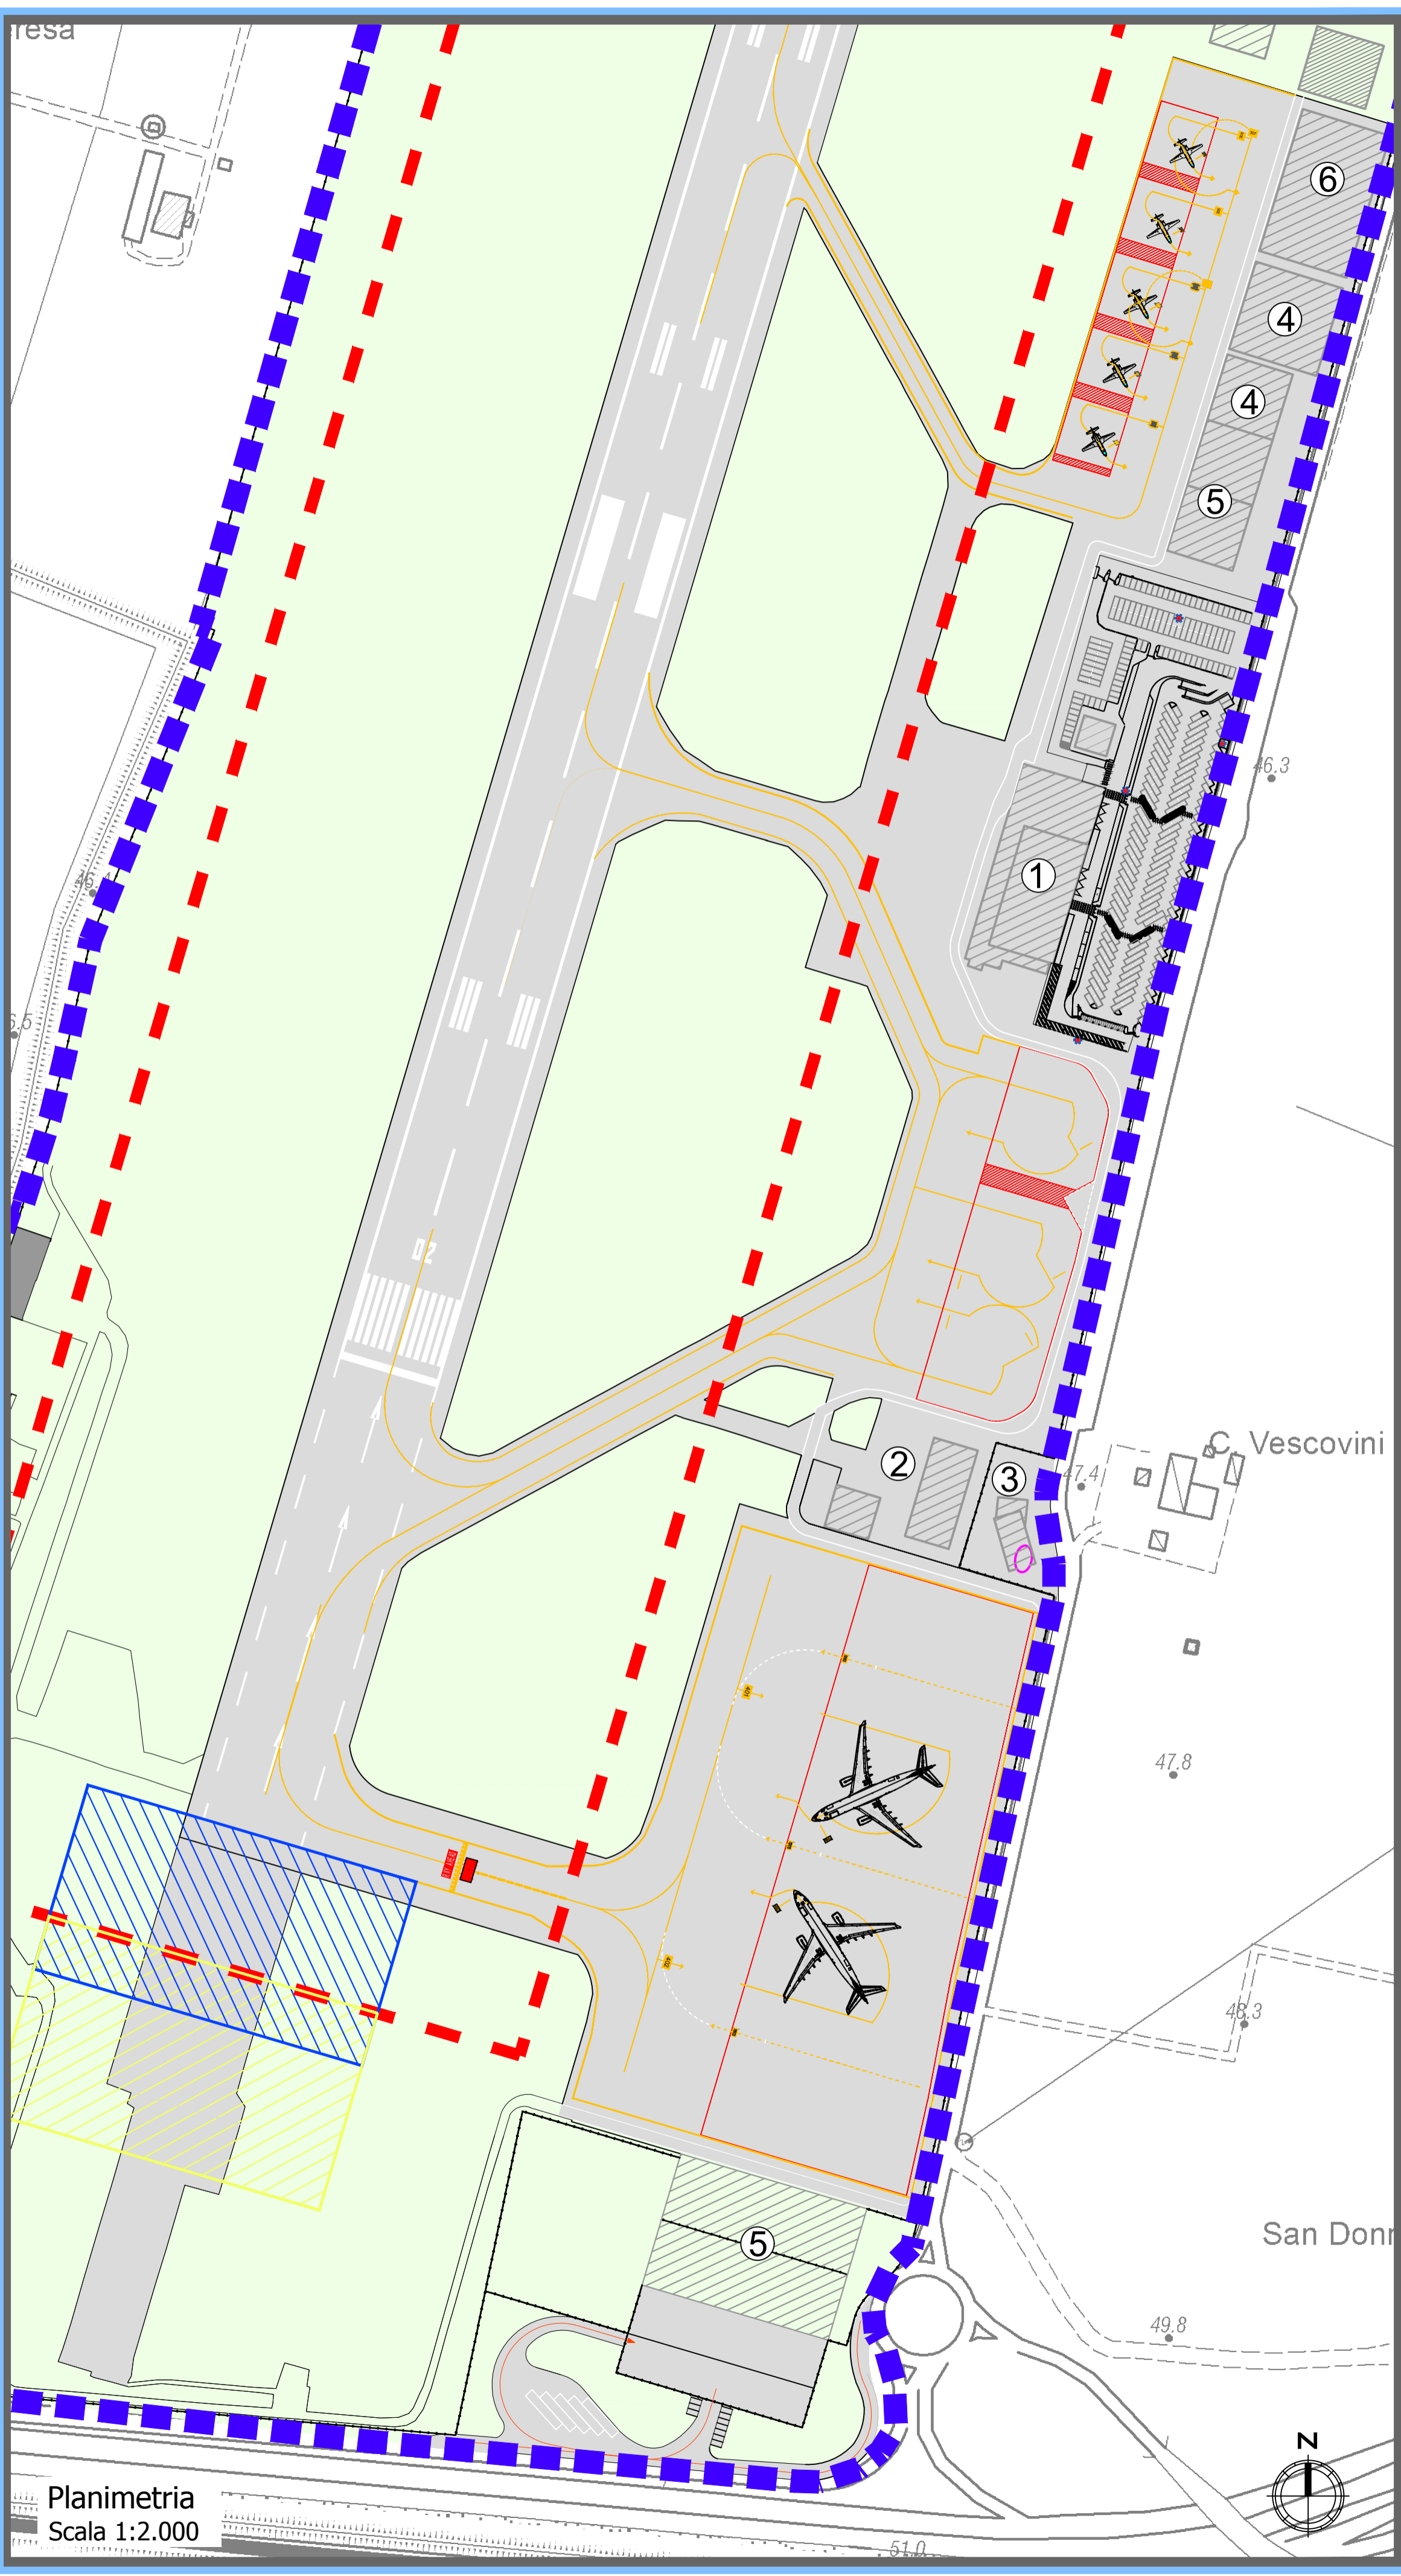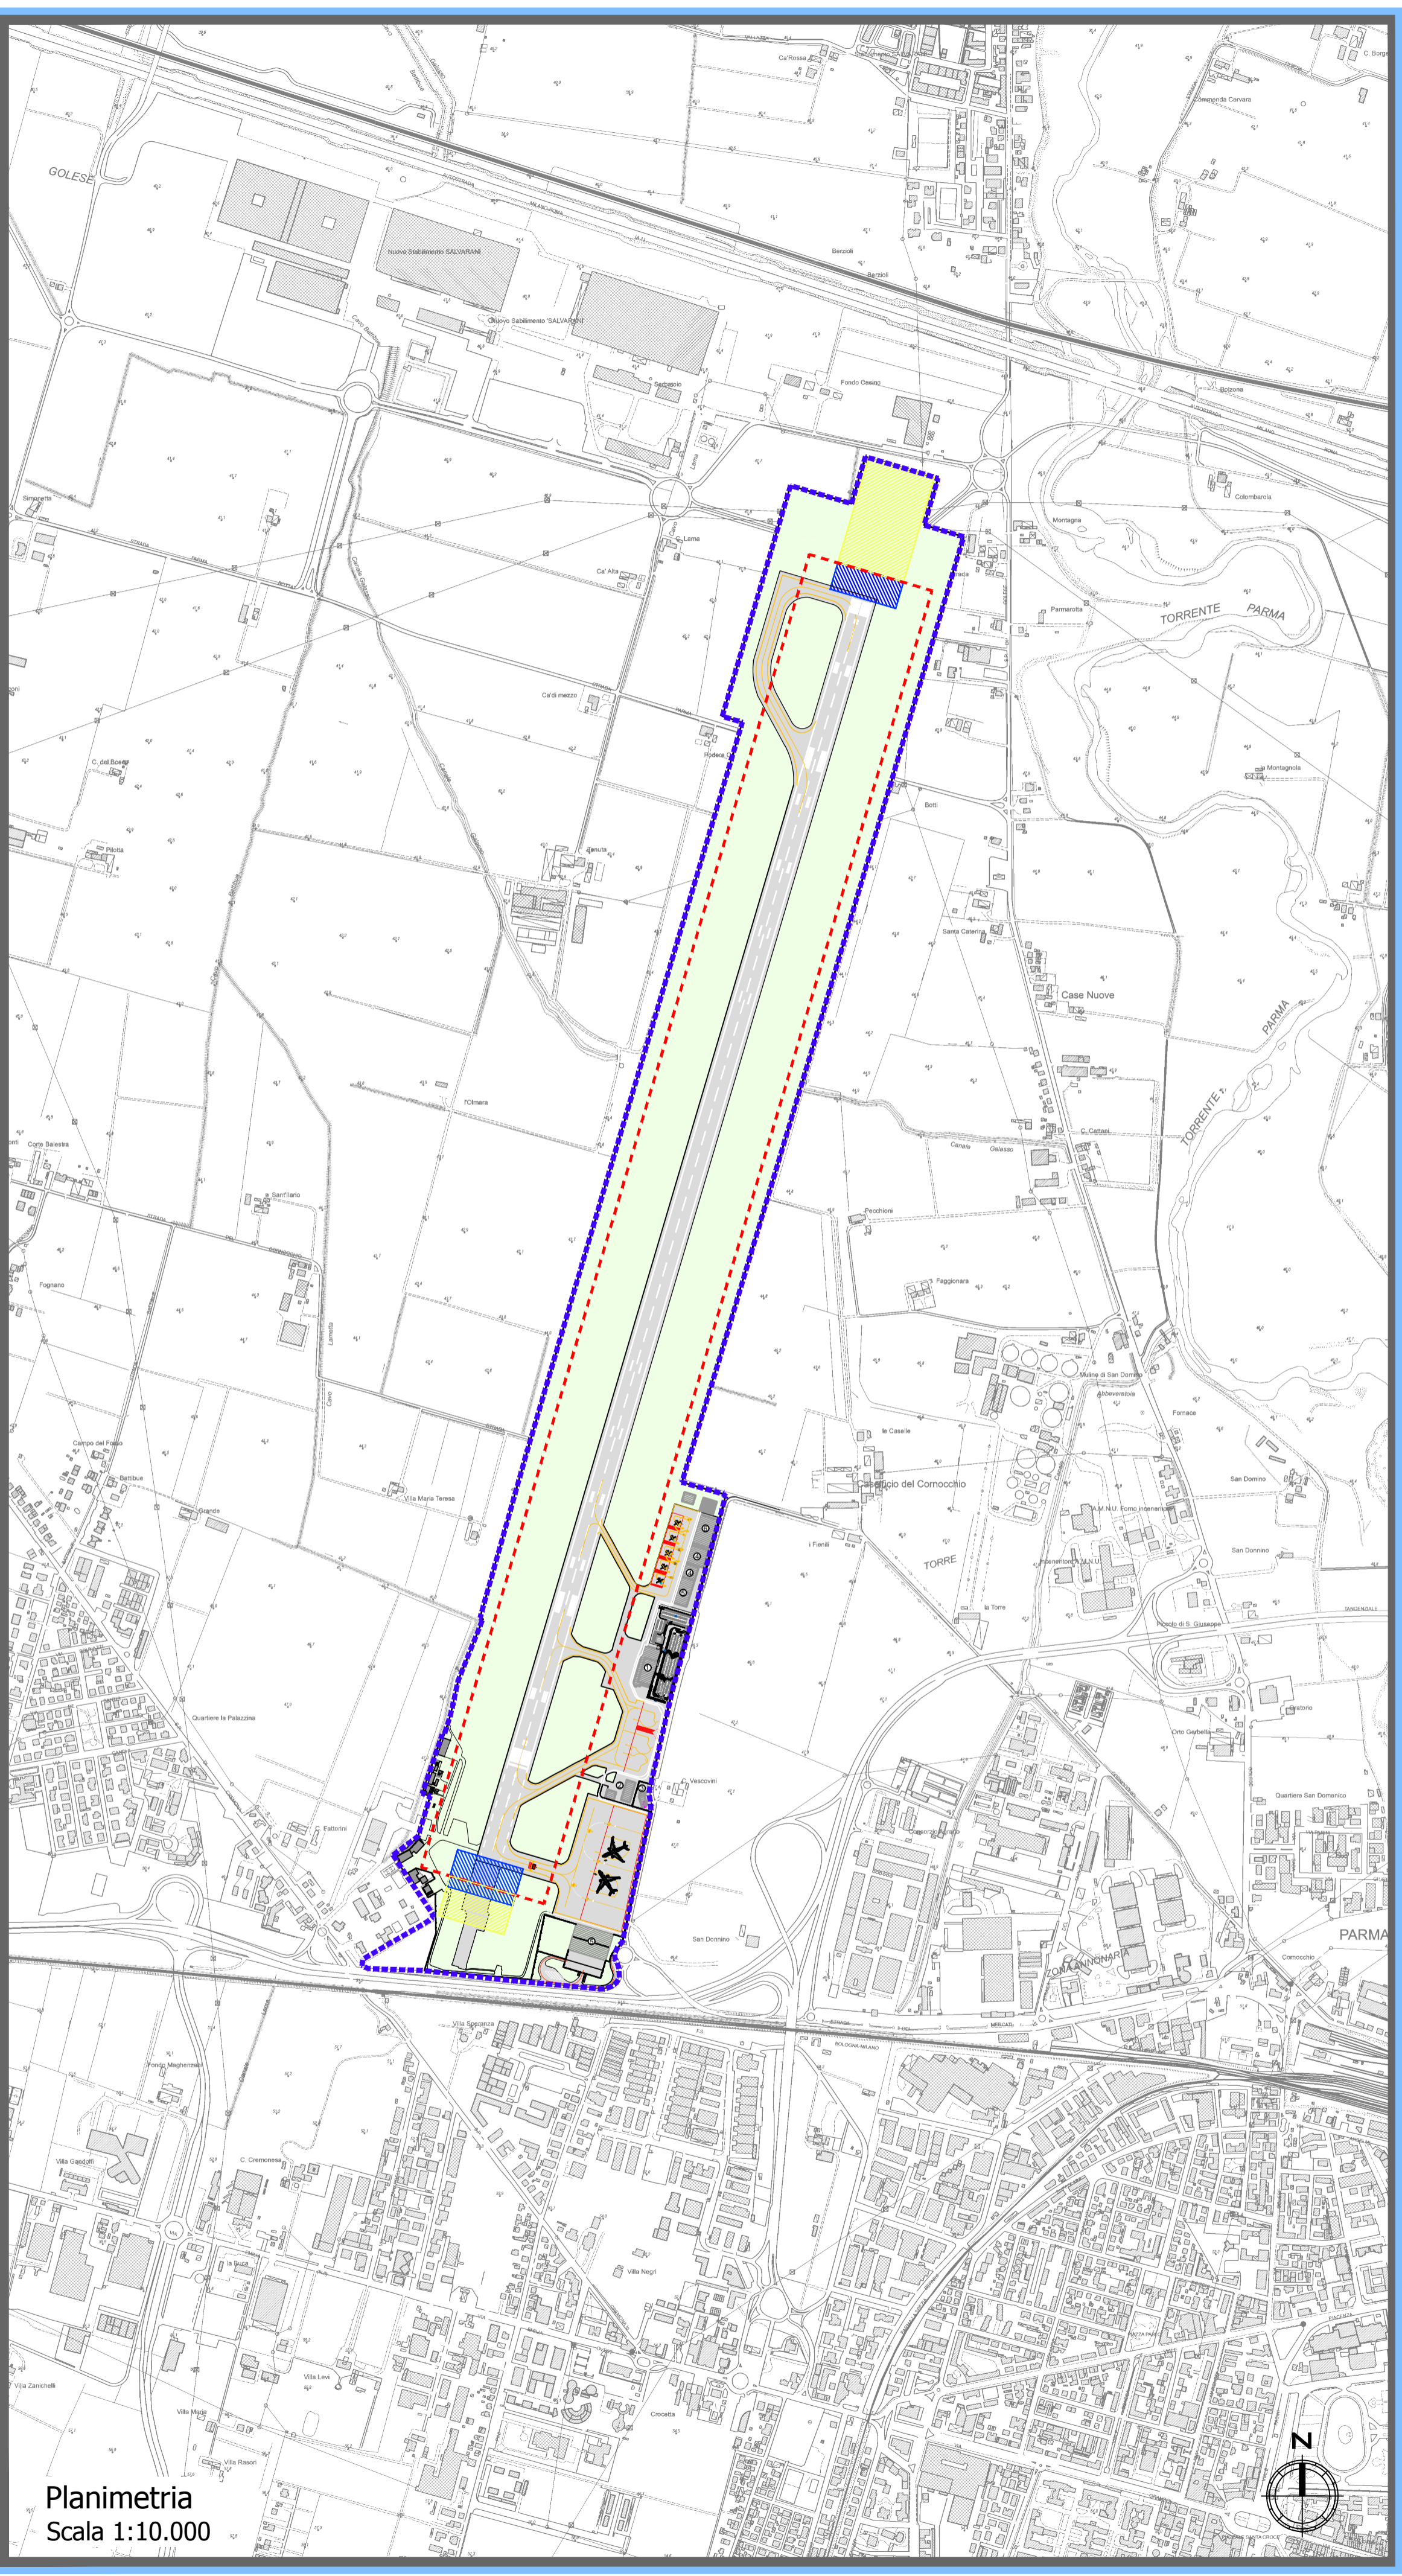

AEROPORTO DI PARMA
PIANO DI SVILUPPO AEROPORTUALE
MASTERPLAN 2018 - 2023

Studio di Impatto Ambientale

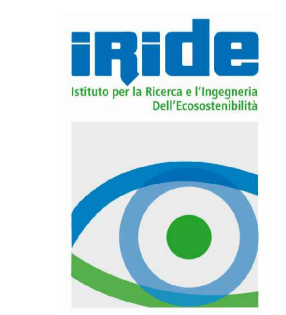

Piano di Sviluppo Aeroportuale: layout infrastrutturale dell'aeroporto - stato di progetto
 Data: Giugno 2018