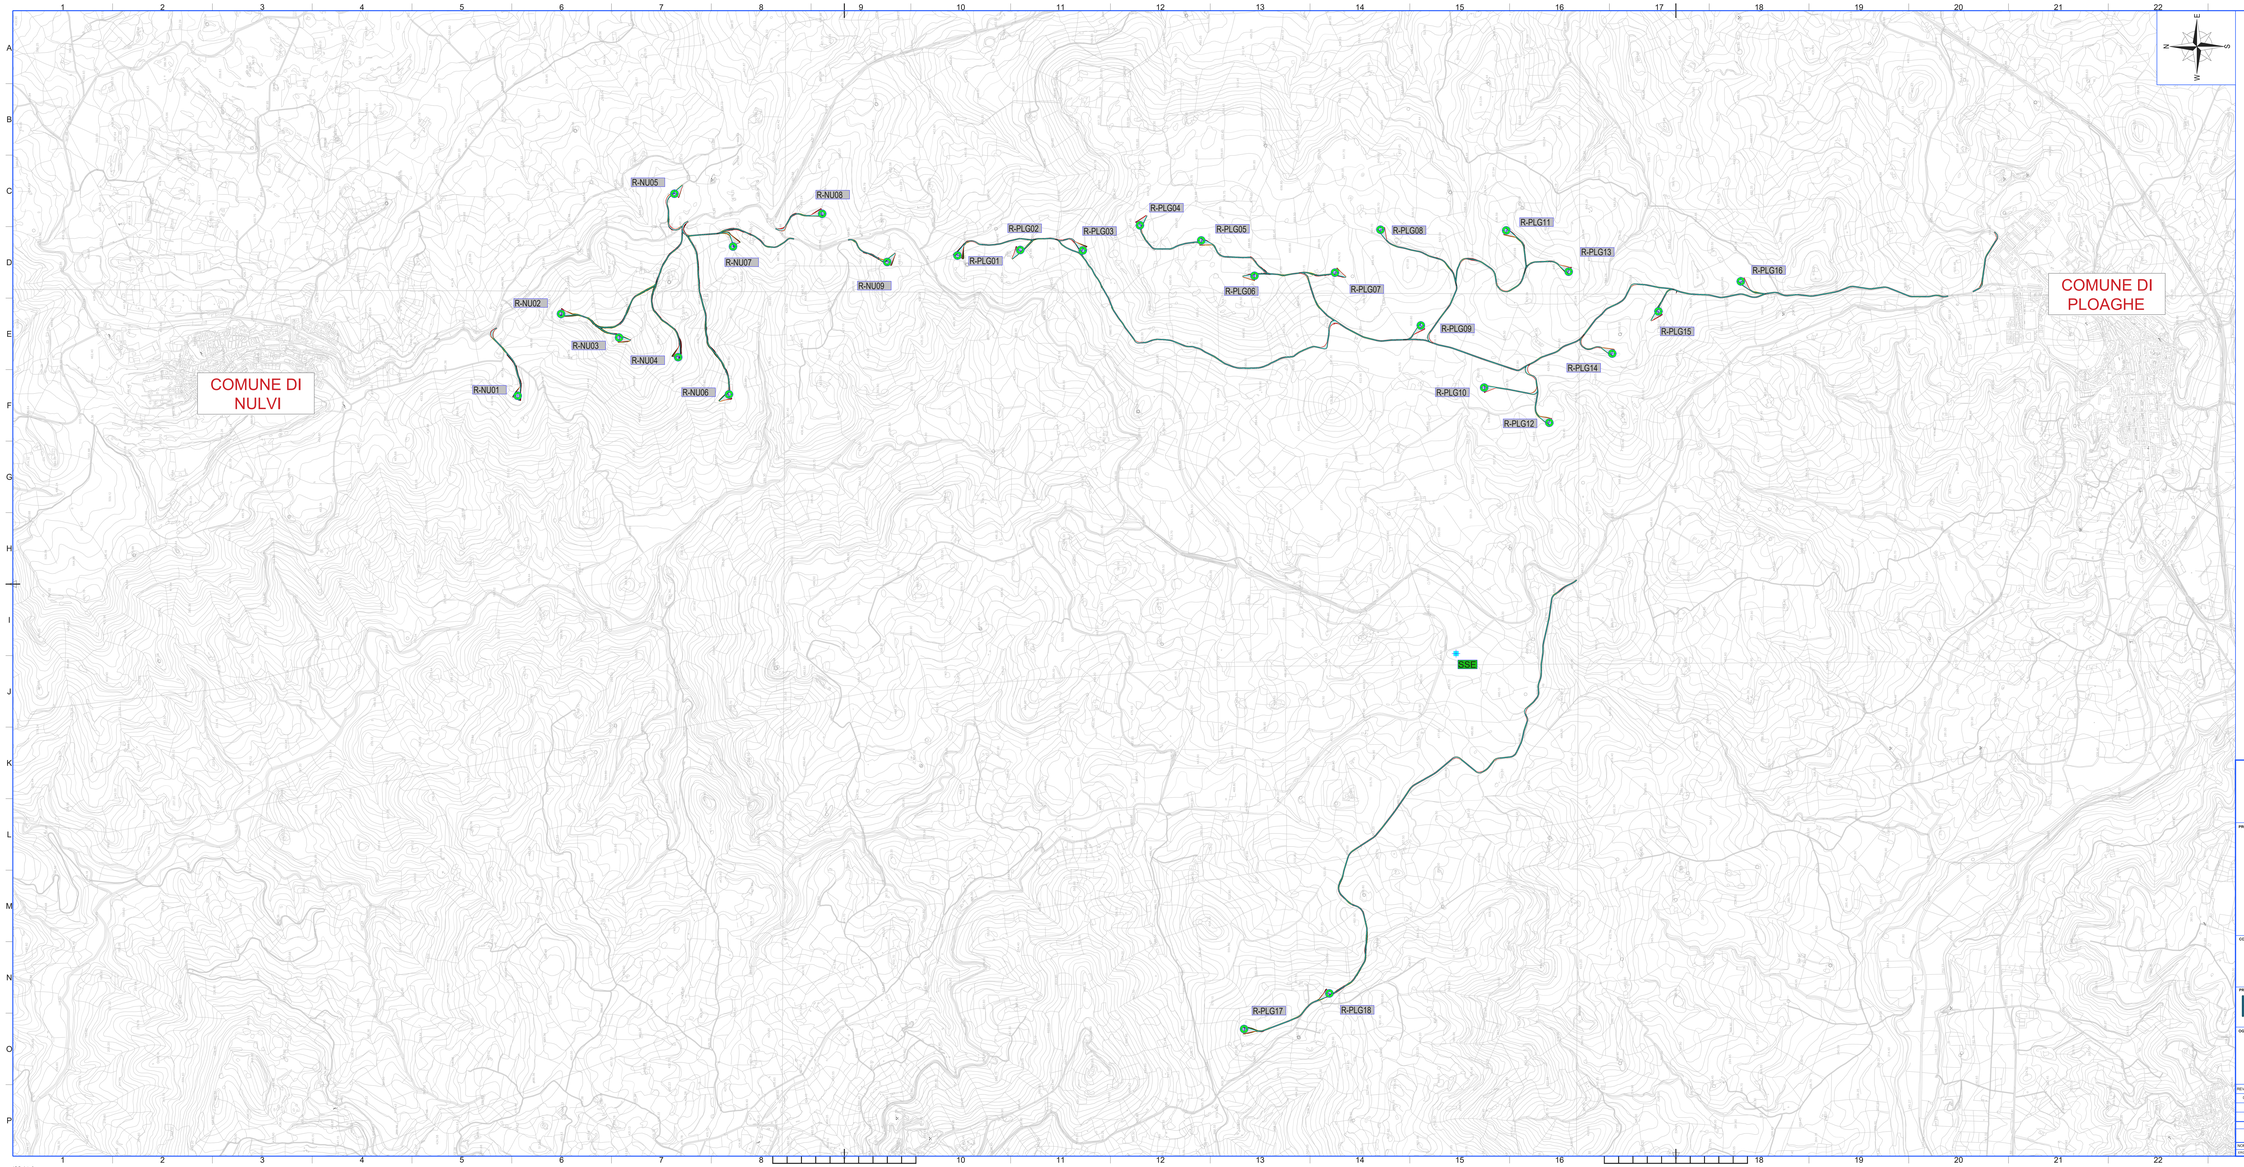

LEGENDA

- R-NU__ Posizione e nomenclatura dell'aerogeneratore ubicato nel territorio del Comune di Nulvi
- R-PLG__ Posizione e nomenclatura dell'aerogeneratore ubicato nel territorio del Comune di Ploaghe
- SSE Posizione Sottostazione elettrica
- Asse stradale

REGIONE SARDEGNA
Provincia di SASSARI
COMUNI DI NULVI E PLOAGHE

PROGETTO

POTENZIAMENTO PARCO EOLICO NULVI E PLOAGHE

PROGETTO DEFINITIVO

COMMITTENTE

ERG Wind Sardegna

PROGETTISTA

Hydro Engineering s.s.
di Damiano e Mariano Galbo
via Rossotti, 39
91011 Alcamo (TP) Italy

ORDINE DEGLI INGEGNERI PROV. TRAPANI Ing. Mariano Galbo N. 724

OGGETTO DELL'ELABORATO

INQUADRAMENTO IMPIANTO EOLICO (STRADE E PIAZZOLE) SU CTR

REV.	DATA	ATTIVITA'	REDATTO	VERIFICATO	APPROVATO
0	23/08/2018	PRIMA EMISSIONE	AC	VF	MG

CODICE PROGETTISTA	DATA	SCALA	FORMATO FOGLIO		CODICE COMMITTENTE				
					TIPO	ENG	TAV	REVISIONE	NO
	23/08/2018	1:10.000	A1x3	1 di 1	PLO	ENG	TAV	0041	00

NOME FILE: PLO-ENG-TAV-0041_00.dwg

Hydro Engineering s.s. - di Damiano e Mariano Galbo - Questo documento che non può essere riprodotto neppure parzialmente senza la sua autorizzazione scritta.

ISO-A1x3