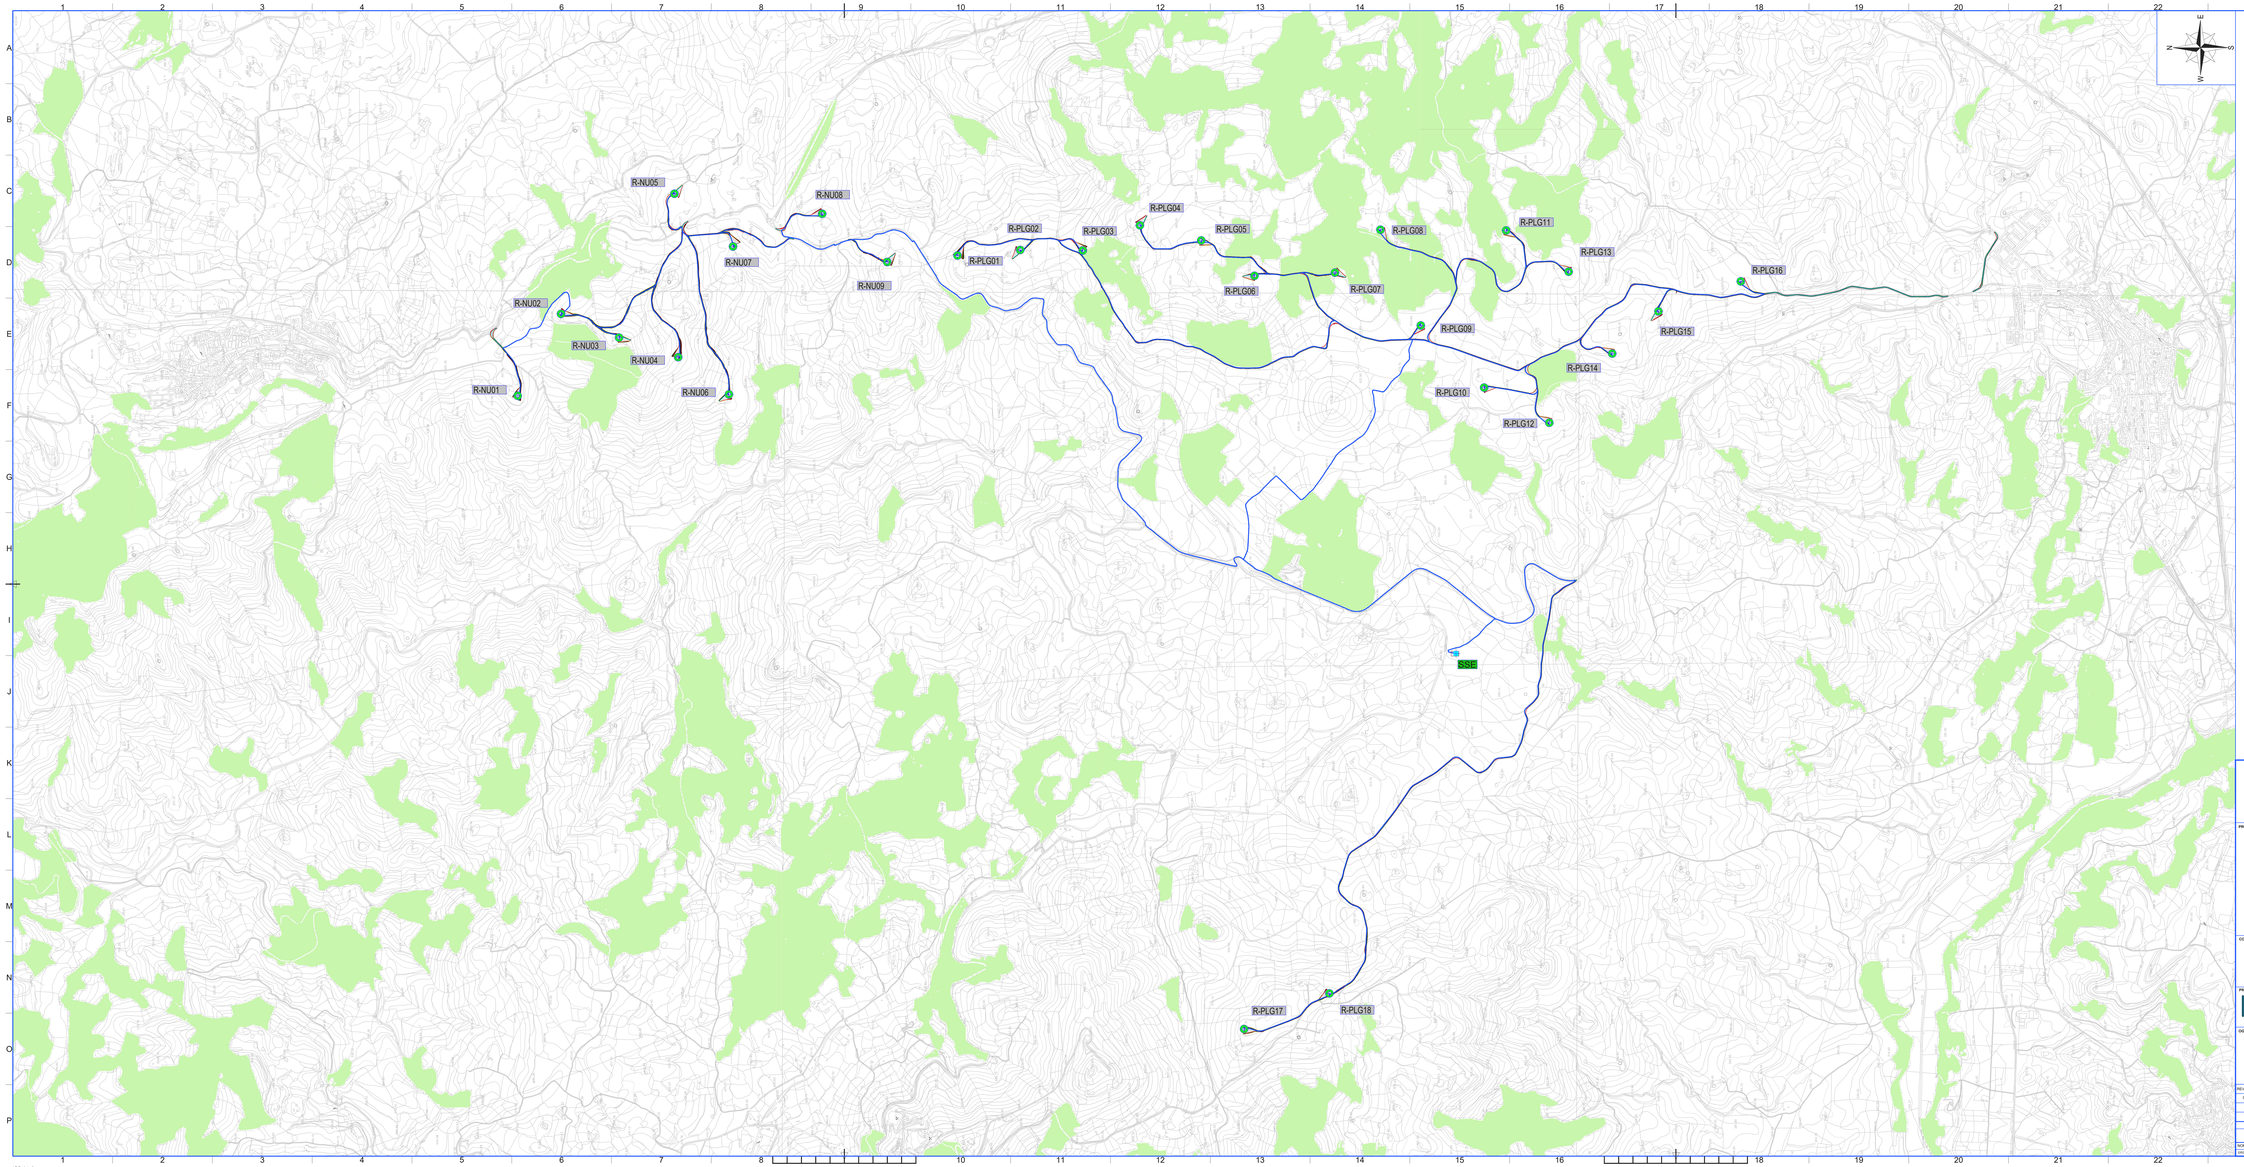

LEGENDA

- R-NU01 — Posizione e nomenclatura dell'aerogeneratore ubicato nel territorio del Comune di Nulvi
- R-PLG01 — Posizione e nomenclatura dell'aerogeneratore ubicato nel territorio del Comune di Ploaghe
- SSE — Posizione Sottostazione elettrica
- Asse Stradale
- Layout cavi in MT
- Vincolo Boschi art. 142 co. 1 lett. g del D. Lgs. 42/2004

N.B. Le aree campite sono state perimetrate a partire dai servizi WMS, Web Map Service, messi a diposizione dal Geoportale della Regione Sardegna.

REGIONE SARDEGNA
Provincia di SASSARI
COMUNI DI NULVI E PLOAGHE

PROGETTO

POTENZIAMENTO PARCO EOLICO NULVI E PLOAGHE

PROGETTO DEFINITIVO

COMMITTENTE

ERG Wind Sardegna

PROGETTISTA

Hydro Engineering s.s.
di Damiano e Mariano Galbo
via Rossotti, 39
91011 Alcamo (TP) Italy

ORDINE DEGLI INGEGNERI PROV. TRAPANI Ing. Mariano Galbo N. 724

OGGETTO DELL'ELABORATO

CARTA DEI VINCOLI NELL'AREA DI INTERVENTO
VINCOLI PAESAGGISTICI - BOSCO

REV.	DATA	ATTIVITA'	REDATTO	VERIFICATO	APPROVATO
0	23/08/2018	PRIMA EMISSIONE	GL	VF	MG

CODICE PROGETTISTA	DATA	SCALA	FORMATO FOGLIO		CODICE COMMITTENTE				
					COMM.	TIPO DOC.	PROG.	REV.
	23/08/2018	1:10.000	A1x3	1 di 1	PLO	ENG	TAV	0048	00

NOME FILE: PLO-ENG-TAV-0048_00.dwg

Pur Wind Sardegna S.r.l. - E' severamente vietato copiare questo documento che non può essere riprodotto neppure parzialmente senza la sua autorizzazione scritta.

ISO A1x3