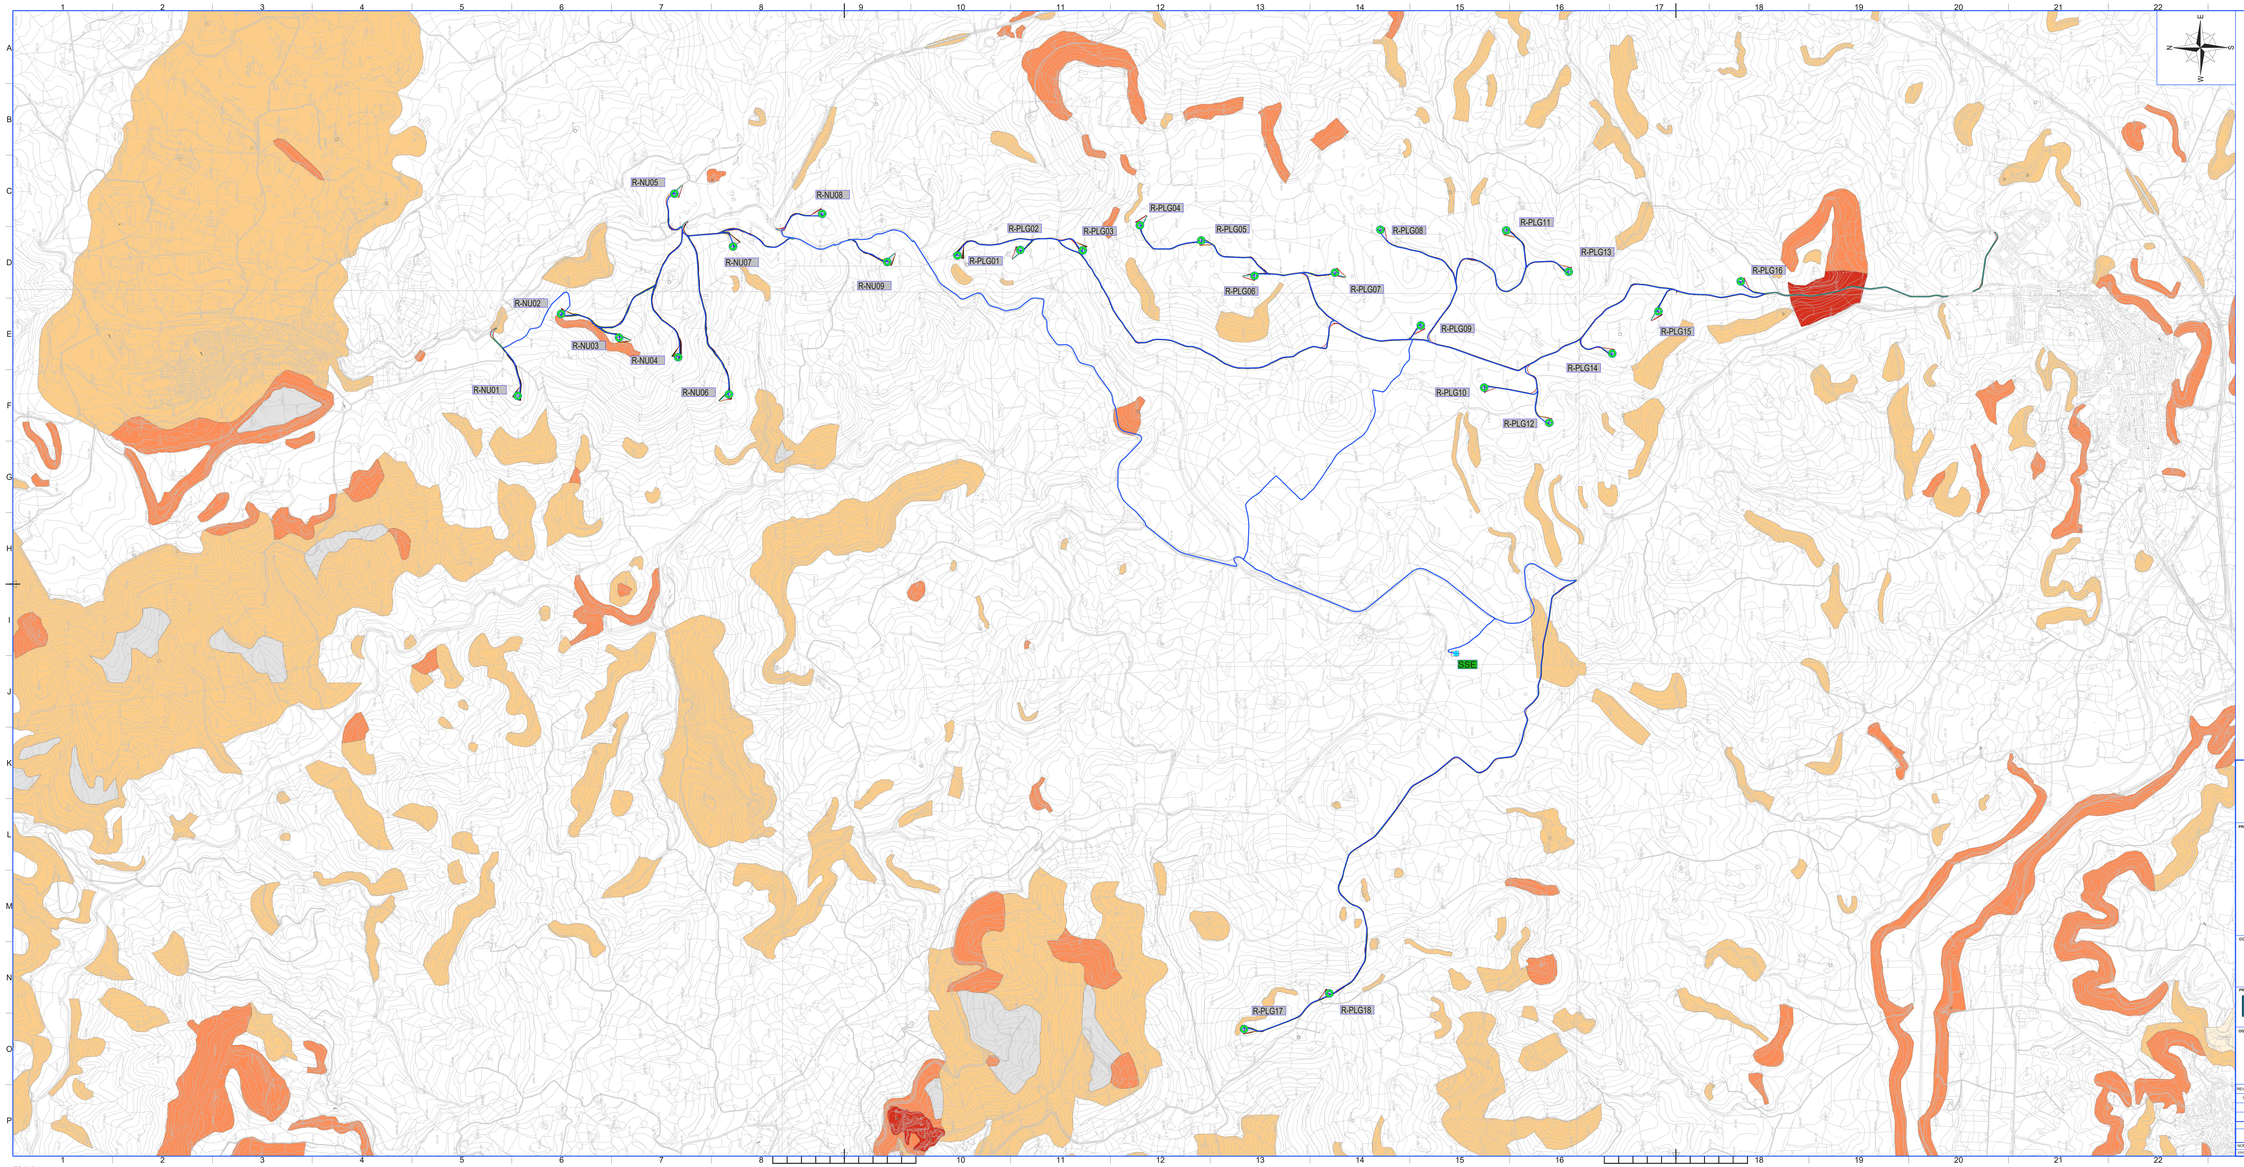

LEGENDA

- R-NU-- Posizione e nomenclatura dell'aerogeneratore ubicato nel territorio del Comune di Nulvi
- R-PLG-- Posizione e nomenclatura dell'aerogeneratore ubicato nel territorio del Comune di Ploaghe
- SSE Posizione Sottostazione elettrica
- Layout cavi in MT
- Cassonetto stradale
- Pericolosità geomorfologica Hg0
- Pericolosità geomorfologica Hg1
- Pericolosità geomorfologica Hg2
- Pericolosità geomorfologica Hg3
- Pericolosità geomorfologica Hg4

N.B. Le aree campite sono state perimetrate a partire dai servizi WMS, Web Map Service, messi a dipossizione dal Geoportale della Regione Sardegna.

REGIONE SARDEGNA
Provincia di SASSARI
COMUNI DI NULVI E PLOAGHE

PROGETTO

POTENZIAMENTO PARCO EOLICO NULVI E PLOAGHE

PROGETTO DEFINITIVO

COMMITTENTE

ERG Wind Sardegna

PROGETTISTA

Hydro Engineering s.a.
di Damiano e Mariano Galbo
via Rossotti, 39
91011 Alcamo (TP) Italy

ORDINE DEGLI INGEGNERI PROV. TRAPANI Ing. Mariano Galbo N. 724

OGGETTO DELL'ELABORATO

CARTA DEI VINCOLI NELL'AREA DI INTERVENTO
PAI - PERICOLOSITA' GEOMORFOLOGICA

REV.	DATA	ATTIVITA'	REDATTO	VERIFICATO	APPROVATO
0	23/08/2018	PRIMA EMISSIONE	GL	VF	MG

CODICE PROGETTISTA	DATA	SCALA	FORMATO FOGLIO		CODICE COMMITTENTE				
					CAN	TIPOLOGIA	ANNO	NR.
	23/08/2018	1:10.000	A1x3	1 di 1	PLO	ENG	TAV	0050	00

NOME FILE: PLO-ENG-TAV-0050_00.dwg

Vietata la riproduzione o la diffusione senza autorizzazione

ISO A1x3