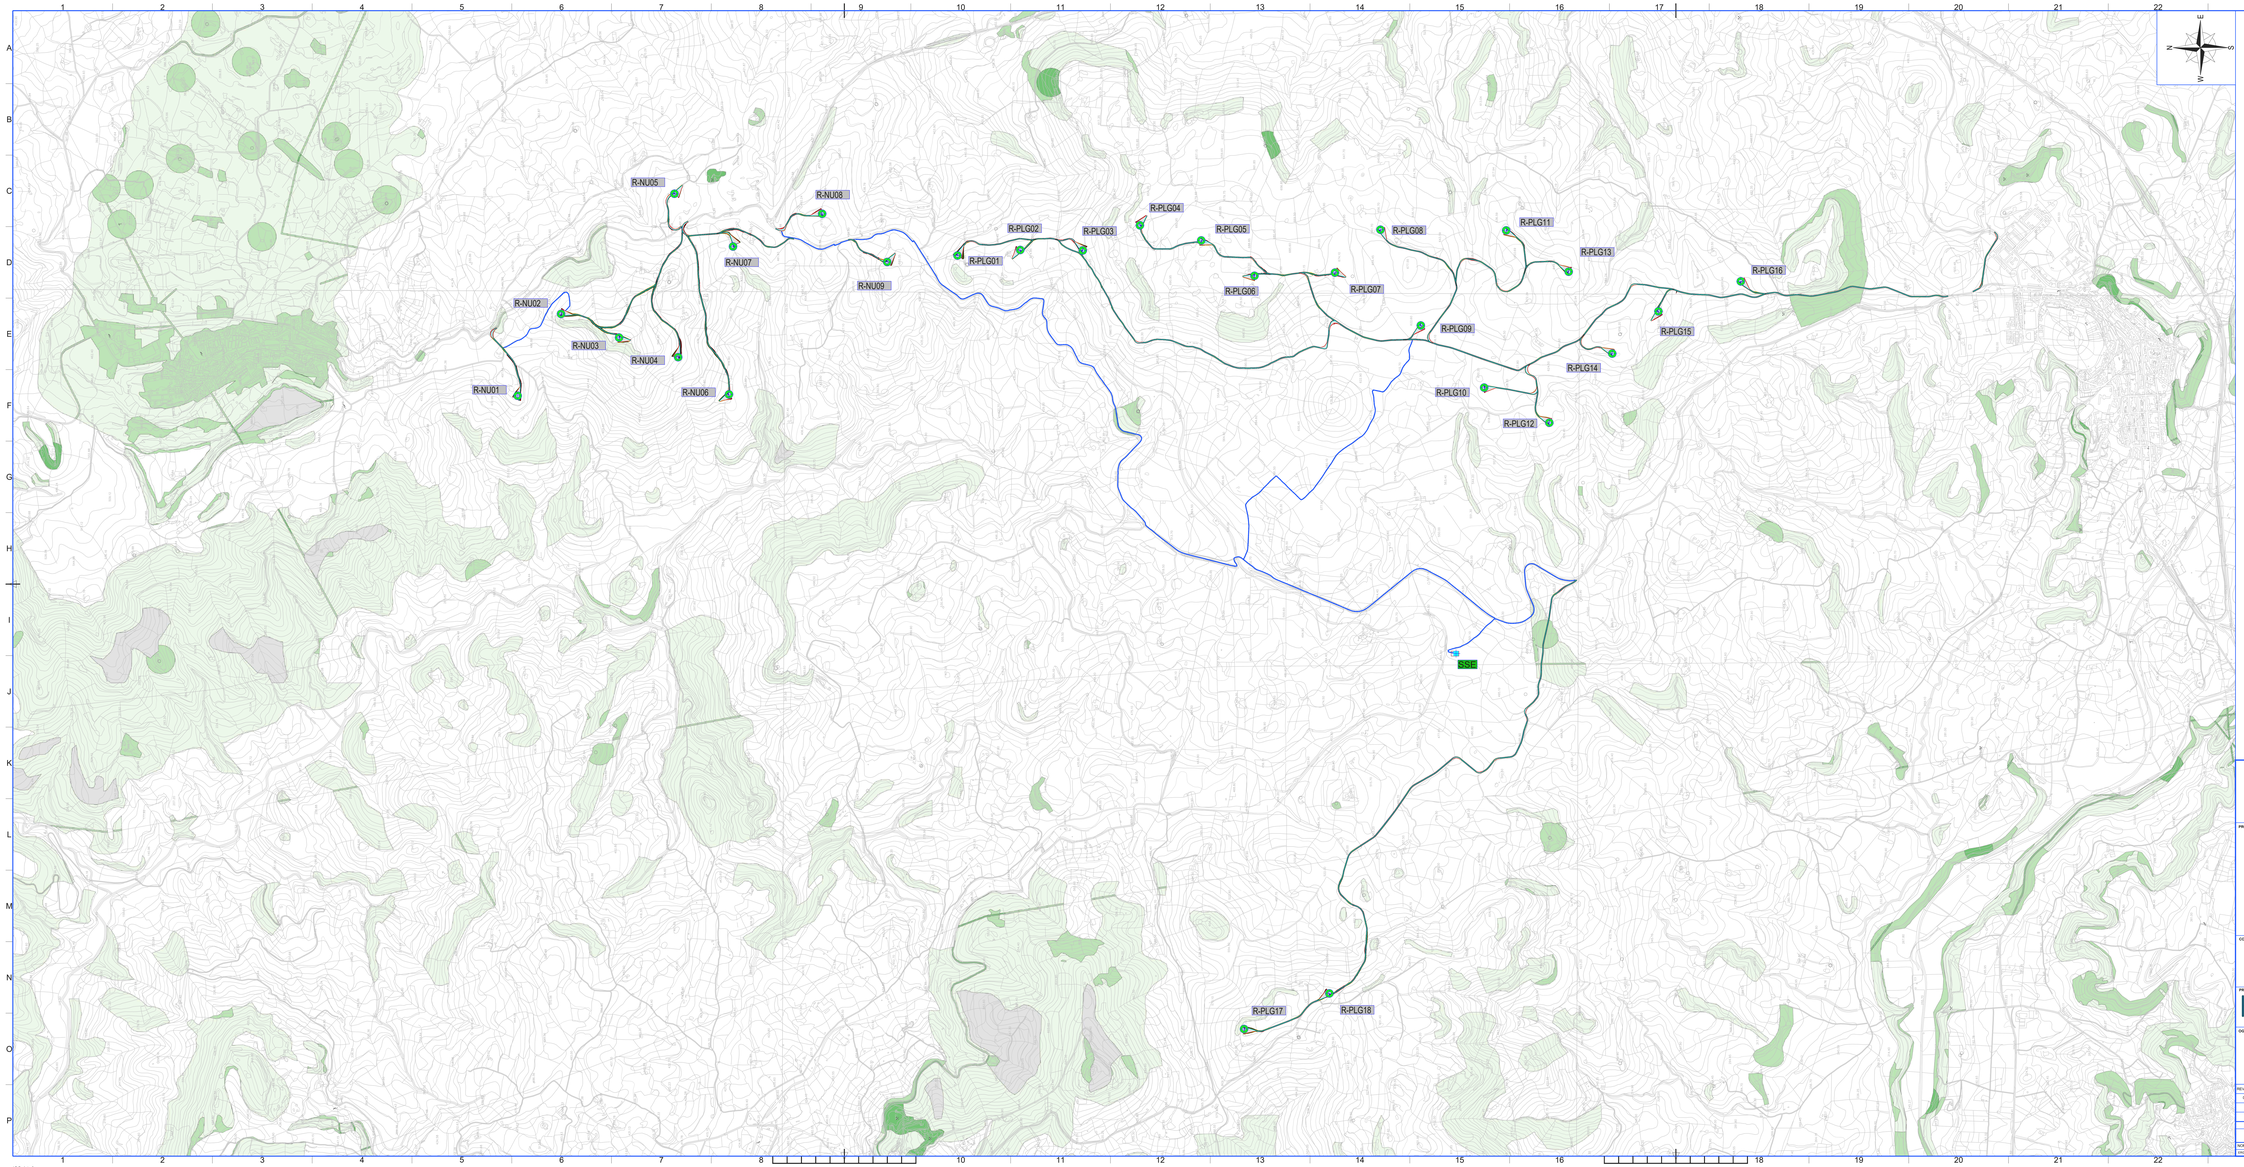

LEGENDA

- R-NU-- Posizione e nomenclatura dell'aerogeneratore ubicato nel territorio del Comune di Nulvi
- R-PLG-- Posizione e nomenclatura dell'aerogeneratore ubicato nel territorio del Comune di Ploaghe
- SSE Posizione Sottostazione elettrica
- Asse Stradale
- Layout cavi in MT
- Rischio geomorfologico Rg0
- Rischio geomorfologico Rg1
- Rischio geomorfologico Rg2
- Rischio geomorfologico Rg3
- Rischio geomorfologico Rg4

N.B. Le aree campite sono state perimetrate a partire dai servizi WMS. Web Map Service, messi a disposizione dal Geoportale della Regione Sardegna.

REGIONE SARDEGNA
Provincia di SASSARI
COMUNI DI NULVI E PLOAGHE

PROGETTO

POTENZIAMENTO PARCO EOLICO NULVI E PLOAGHE

PROGETTO DEFINITIVO

COMMITTENTE

ERG Wind Sardegna

PROGETTISTA

Hydro Engineering s.s.
di Damiano e Mariano Galbo
via Rossotti, 39
91011 Alcamo (TP) Italy

ORDINE DEGLI INGEGNERI PROV. TRAPANI Ing. Mariano Galbo N. 724

OGGETTO DELL'ELABORATO

CARTA DEI VINCOLI NELL'AREA DI INTERVENTO
PAI - RISCHIO GEOMORFOLOGICO

REV.	DATA	ATTIVITA'	REDATTO	VERIFICATO	APPROVATO
0	03/08/2018	PRIMA EMISSIONE	GL	VF	MG

CODICE PROGETTISTA	DATA	SCALA	FORMATO FOGLIO	N° FOGLI	CODICE COMMITTENTE				
					CAMP.	TIPO DOC.	PROGR.	REV.
	03/08/2018	1:10.000	A1x3	1 di 1	PLO	ENG	TAV	0001	00

NOME FILE: PLO-ENG-TAV-0001_00.dwg

Ai sensi della Direttiva "Ex 1" di cui al decreto del 2008 la presente documentazione che non può essere riprodotta neppure parzialmente senza la sua autorizzazione scritta.

ISO-A1x3