

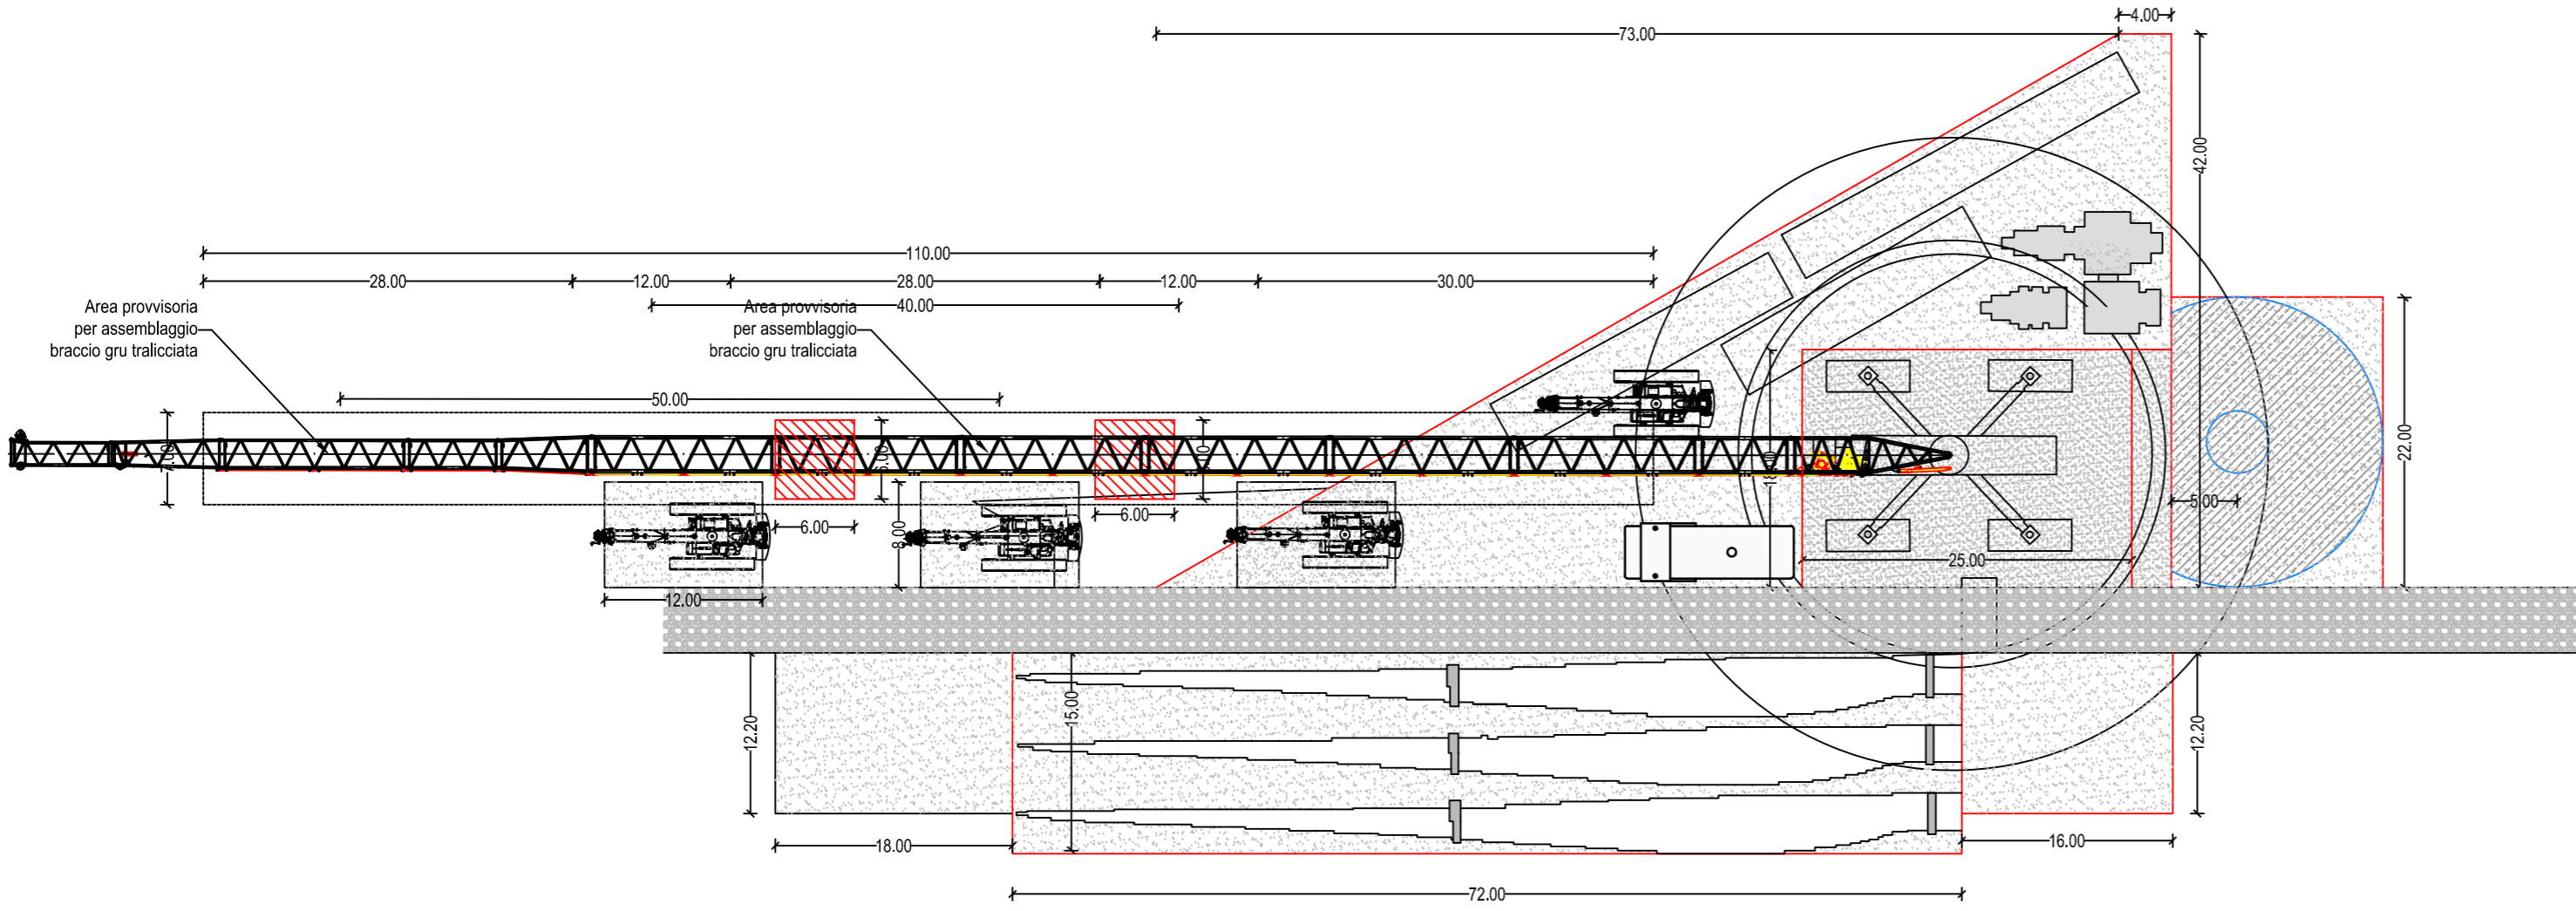


LEGENDA

-  Area mistata Piazzola resistenza 2 kg/ cm 2
-  Area mistata Piazzola resistenza 3 kg/ cm 2
-  Viabilità del parco



REGIONE SARDEGNA
 Provincia di SASSARI
 COMUNI DI NULVI E PLOAGHE

PROGETTO
POTENZIAMENTO PARCO EOLICO NULVI E PLOAGHE



PROGETTO DEFINITIVO

COMMITTENTE



PROGETTISTA

HE Hydro Engineering s.s.
 di Damiano e Mariano Galbo
 via Rassotti, 39
 91011 Alcamo (TP) Italy



OGGETTO DELL'ELABORATO

PIAZZOLA TIPO CON POSIZIONAMENTO COMPONENTI E GRU

REV.	DATA	ATTIVITA'	REDATTO	VERIFICATO	APROVATO
0	03-08-2018	PRIMA EMISSIONE	AB	VF	MG

CODICE PROGETTISTA		DATA	SCALA	FORMATO	FOGLIO	CODICE COMMITTENTE				
IMP.	DISC.	TIPO DOC.	PROGR.	REV.						

NOME FILE: PLO-ENG-TAV-0069_00.dwg
 ERG Wind Sardegna S.r.l. si riserva tutti i diritti su questo documento che non può essere riprodotto neppure parzialmente senza la sua autorizzazione scritta.