



FONDAZIONE PER AEROGENERATORI h=180 m

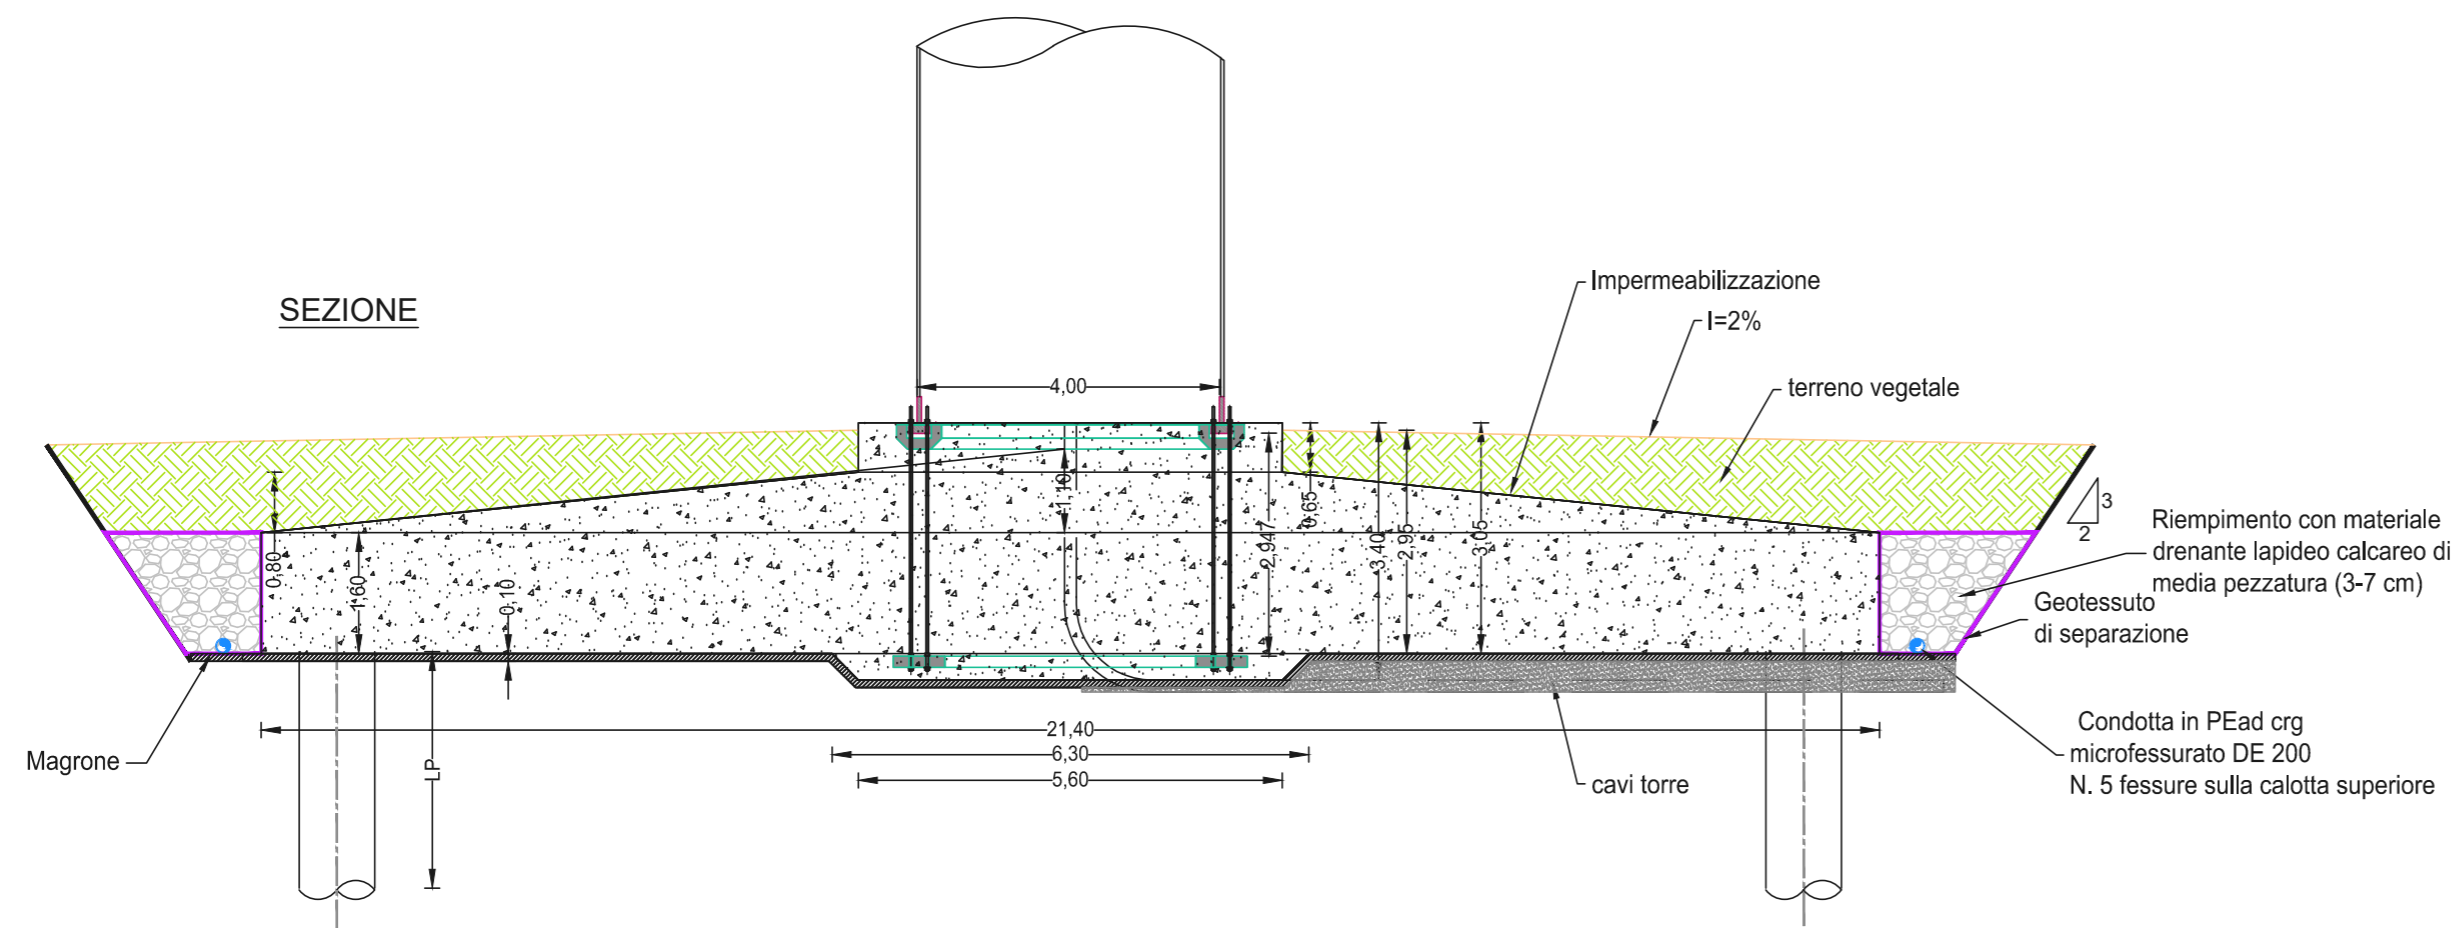

SEZIONE

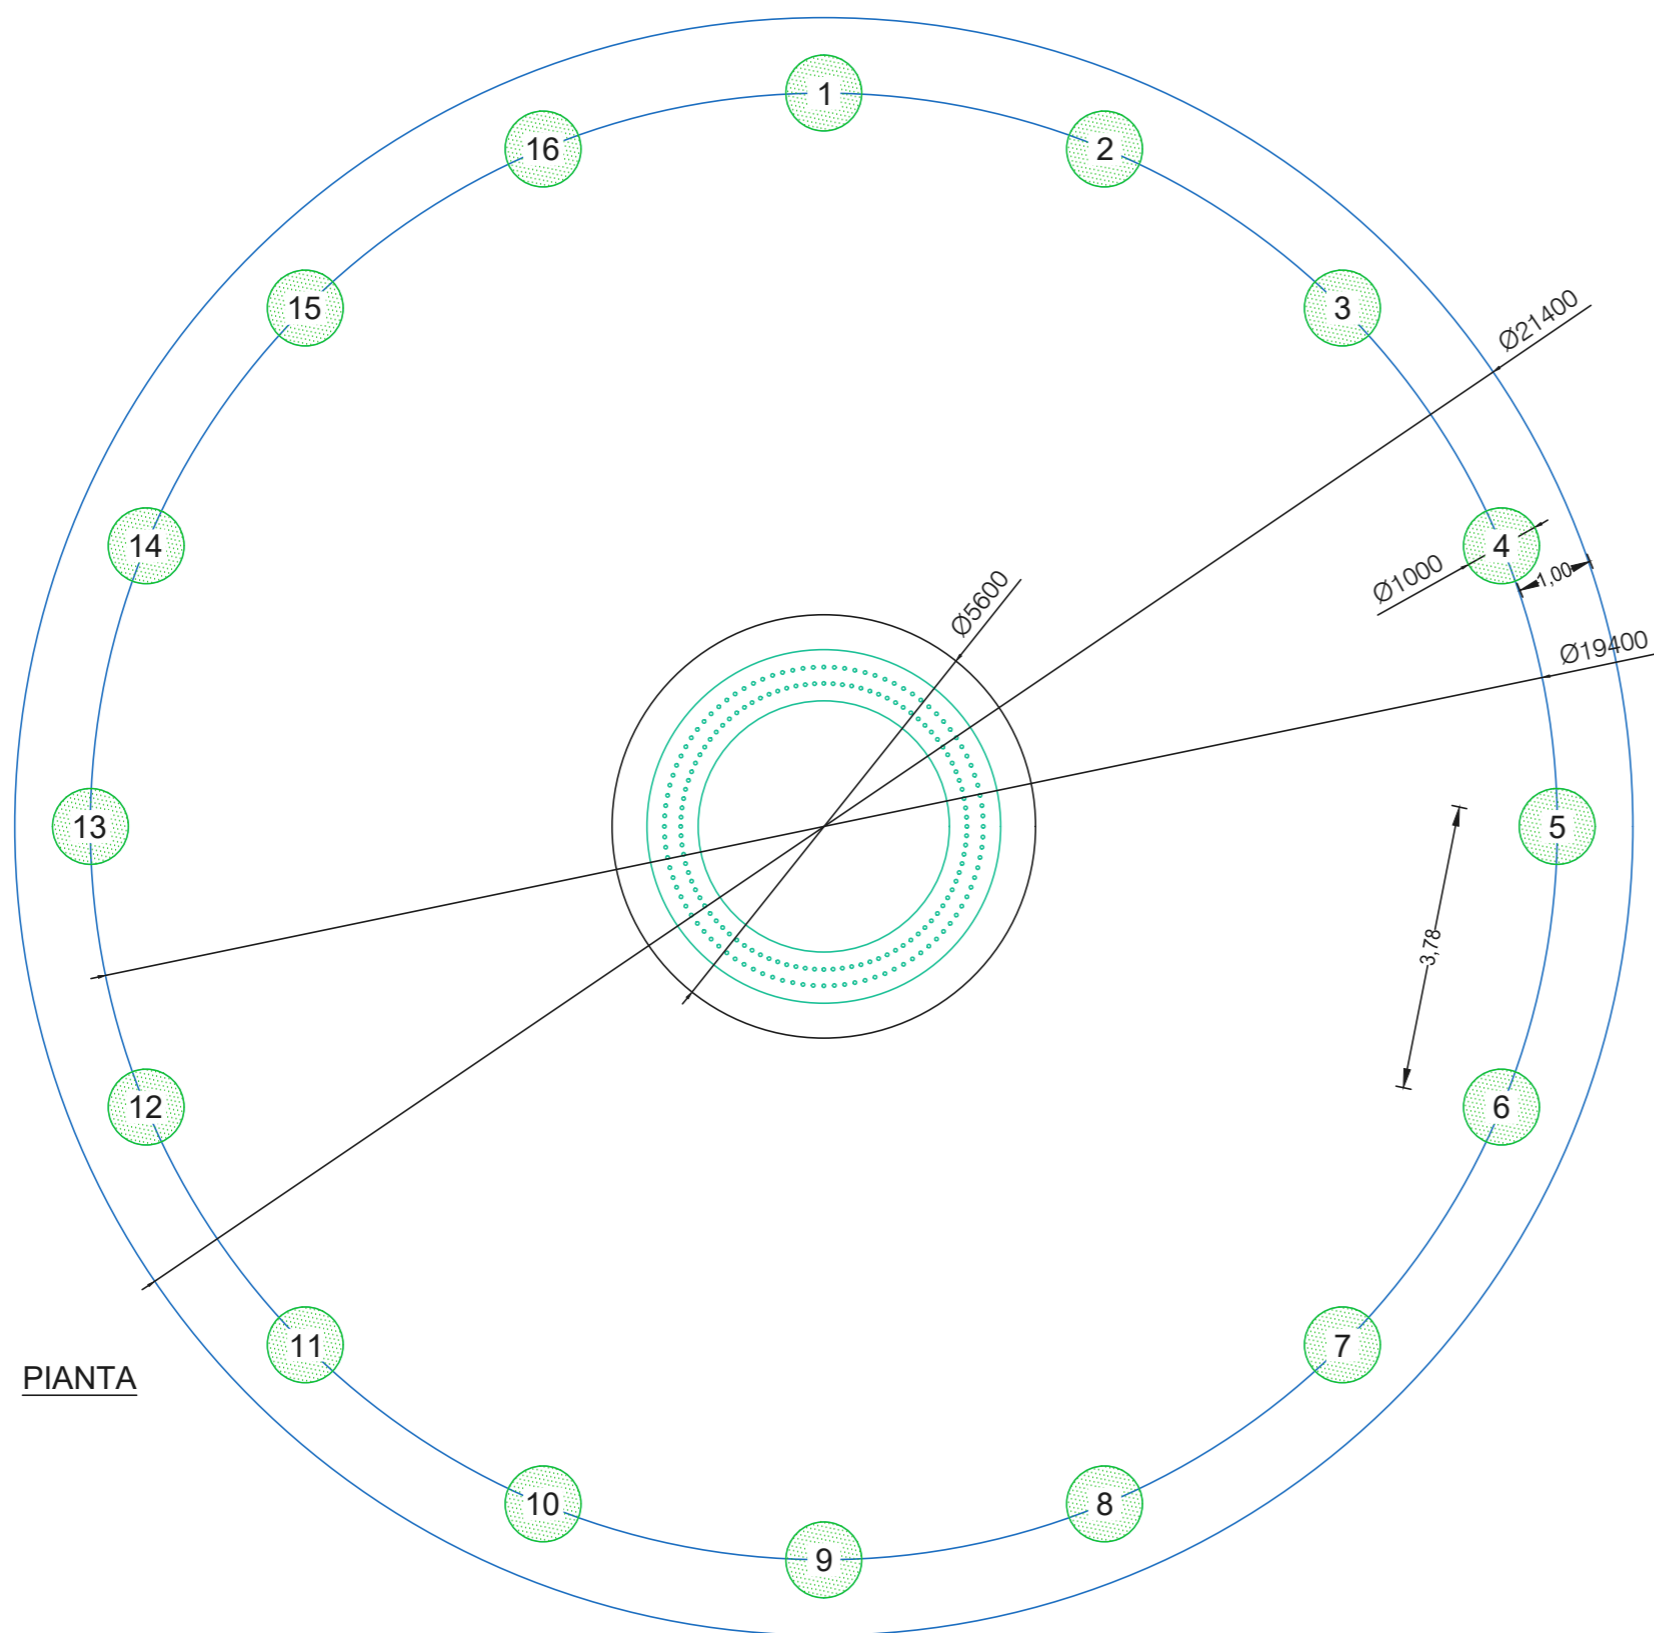

PIANTA

SCALA 1:100

Nota: La tipologia e la geometria della fondazione basata su calcolazioni preliminari- le dimensioni e la tipologia saranno stabilite in fase di progettazione esecutiva

**REGIONE SARDEGNA**  
 Provincia di SASSARI  
 COMUNI DI NULVI E PLOAGHE

PROGETTO  
**POTENZIAMENTO PARCO EOLICO NULVI E PLOAGHE**



PROGETTO DEFINITIVO

COMMITTENTE



PROGETTISTA

**HE** **Hydro Engineering s.s.**  
 di Damiano e Mariano Galbo  
 via Rossotti, 39  
 91011 Alcamo (TP) Italy



OGGETTO DELL'ELABORATO

ARCHITETTONICO PLINTO DI FONDAZIONE

REV.	DATA	ATTIVITA'	REDATTO	VERIFICATO	APROVATO
0	03-08-2018	PRIMA EMISSIONE	EG	VF	MG

CODICE PROGETTISTA	DATA	SCALA	FORMATO	FOGLIO	CODICE COMMITTENTE				
					IMP.	DISC.	TIPO DOC.	PROGR.	REV.
	03/08/2018	1:100	A2	1 di 1	PLO	ENG	TAV	0073	00

NOME FILE: PLO-ENG-TAV-0073\_00.dwg

ERG Wind Sardegna S.r.l. si riserva tutti i diritti su questo documento che non può essere riprodotto neppure parzialmente senza la sua autorizzazione scritta.