



PIANTA
Scala 1:50


SEZIONE A-A
Scala 1:50

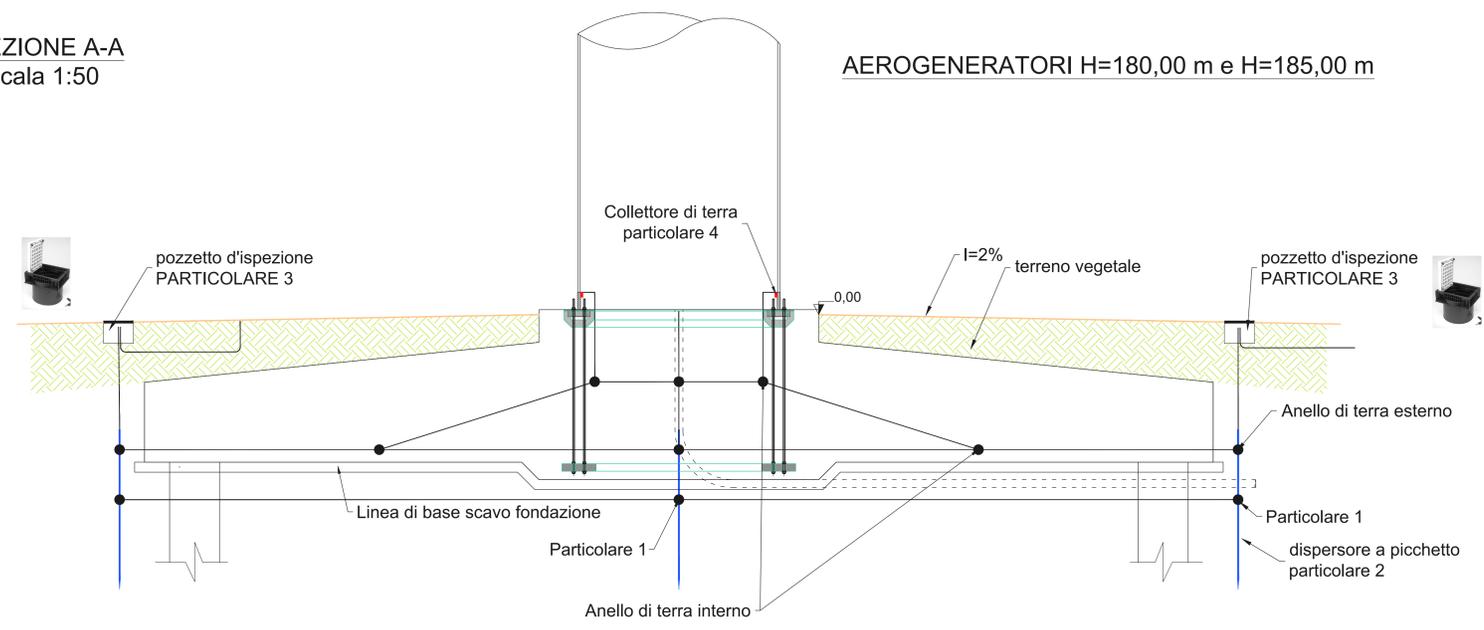

PARTICOLARE 1

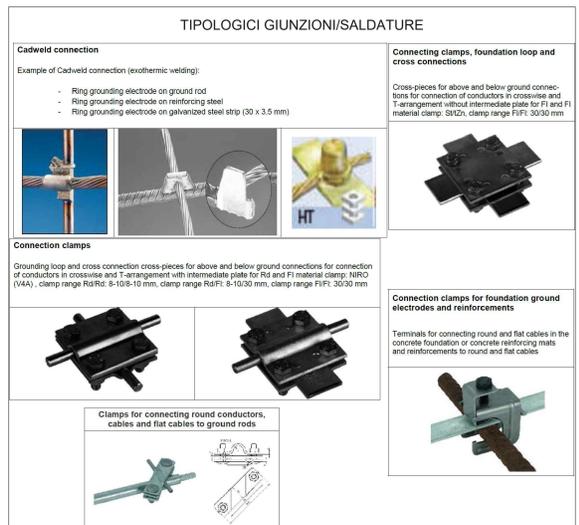

PARTICOLARE 2

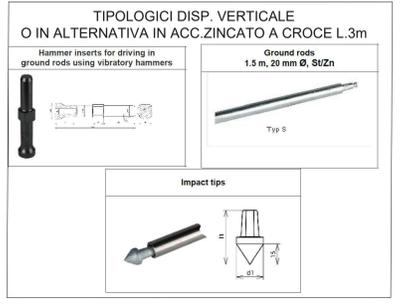

PARTICOLARE 3



REGIONE SARDEGNA
Provincia di SASSARI
COMUNI DI NULVI E PLOGGHE

PROGETTO
POTENZIAMENTO PARCO EOLICO NULVI E PLOGGHE



COMMITTENTE
ERG Wind Sardegna

PROGETTISTA
HE Hydro Engineering s.r.l.
di Damiano e Mariano Galbis
via Rossetti, 39
91021 Alcamo (TP) Italy

OGGETTO DELL'ELABORATO
RETE DI TERRA E FONDAZIONE WTG

| REV. | DATA | ATTIVITA' | REDATTO | VERIFICATO | APPROVATO |
|------|------------|-----------------|---------|------------|-----------|
| 0 | 03-08-2018 | PRIMA EMISSIONE | AB | VF | MG |

| CODICE PROGETTISTA | DATA | SCALA | FORMATO/FOGLIO | CODICE COMMITTENTE |
|--------------------|------------|-------|----------------|---------------------|
| | 03-08-2018 | VARIE | A0 1 di 1 | PLO ENG TAV 0075 00 |

NUMERO FILE: PLO-ENG-TAV-0075_00.dwg
ERICO Wind Sardegna S.r.l. in materia tutti i diritti sul presente documento che non può essere riprodotto, neppure parzialmente senza la sua autorizzazione scritta.