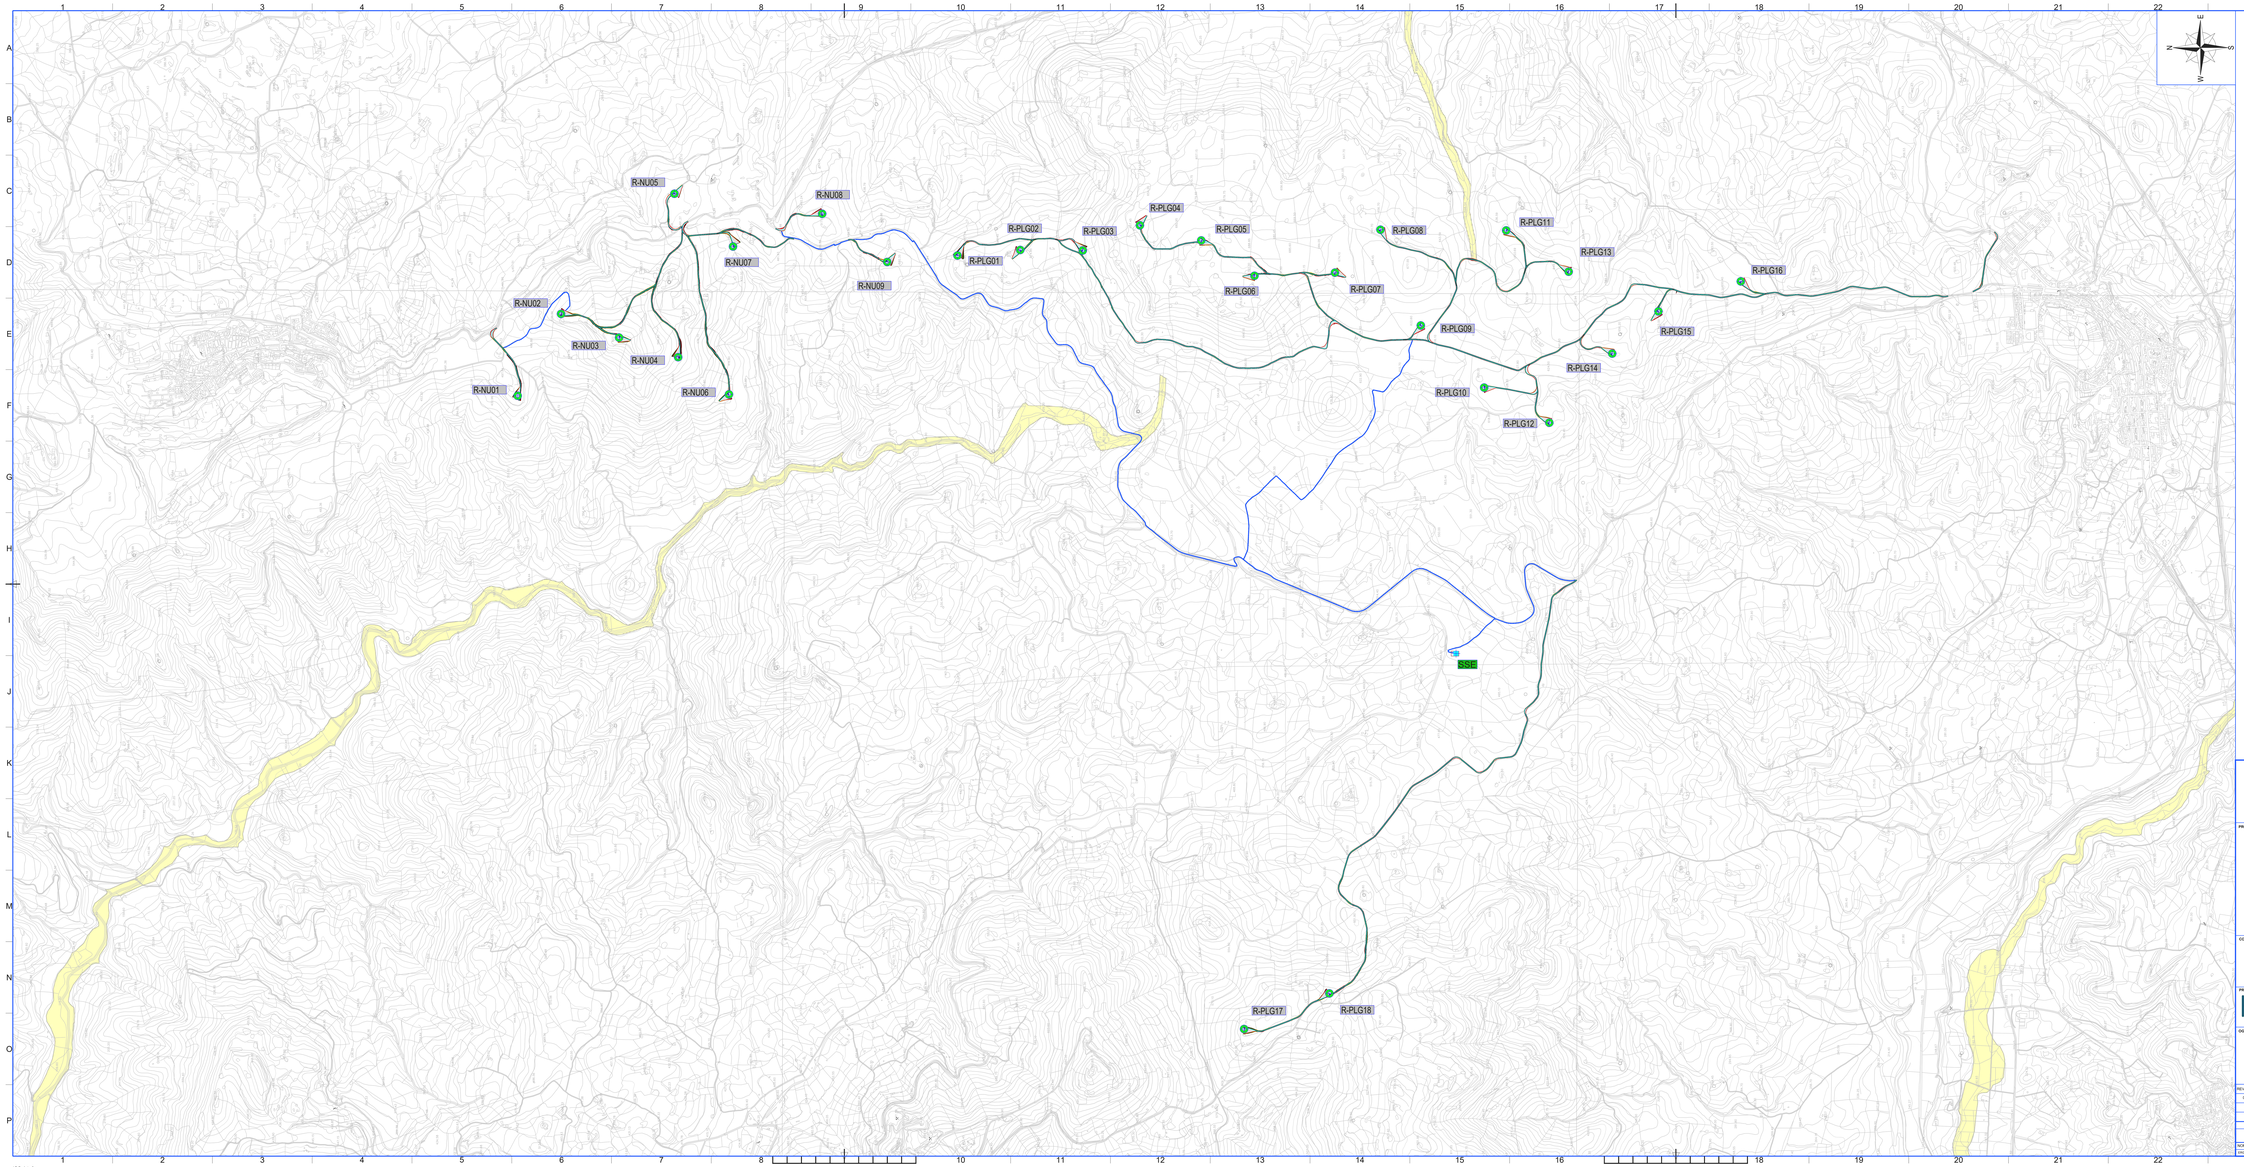

LEGENDA

- R-NU-- Posizione e nomenclatura dell'aerogeneratore ubicato nel territorio del Comune di Nulvi
- R-PLG-- Posizione e nomenclatura dell'aerogeneratore ubicato nel territorio del Comune di Ploaghe
- SSE Posizione Sottostazione elettrica
- Asse stradale
- Layout cavi in MT
- Fascia geomorfologica

N.B. Le aree campite sono state perimetrate a partire dai servizi WMS, Web Map Service, messi a dipossizione dal Geoportale della Regione Sardegna.

REGIONE SARDEGNA
Provincia di SASSARI
COMUNI DI NULVI E PLOAGHE

PROGETTO

POTENZIAMENTO PARCO EOLICO NULVI E PLOAGHE

PROGETTO DEFINITIVO

COMMITTENTE

ERG Wind Sardegna

PROGETTISTA

Hydro Engineering s.s.
di Damiano e Mariano Galbo
via Rossotti, 39
91011 Alcamo (TP) Italy

ORDINE DEGLI INGEGNERI PROV. TRAPANI Ing. Mariano Galbo N. 724

OGGETTO DELL'ELABORATO

CARTA DEI VINCOLI NELL'AREA DI INTERVENTO
PAI - PIANO STRALCIO FASCE FLUVIALI

REV.	DATA	ATTIVITA'	REDATTO	VERIFICATO	APPROVATO
0	23/08/2018	PRIMA EMISSIONE	GL	VF	MG

CODICE PROGETTISTA	DATA	SCALA	FORMATO FOGLIO	CODICE COMMITTENTE				
				CAT.	TIPOLOGIA	REDAZ.	NUM.	REV.
	23/08/2018	1:10.000	A1x3	PLO	ENG	TAV	0076	00

NOME FILE: PLO-ENG-TAV-0076_00.dwg

Ciò che l'autore dichiara: "Il presente SIAN è un vero documento che non può essere riprodotto neppure parzialmente senza la sua autorizzazione scritta."

ISO A1x3