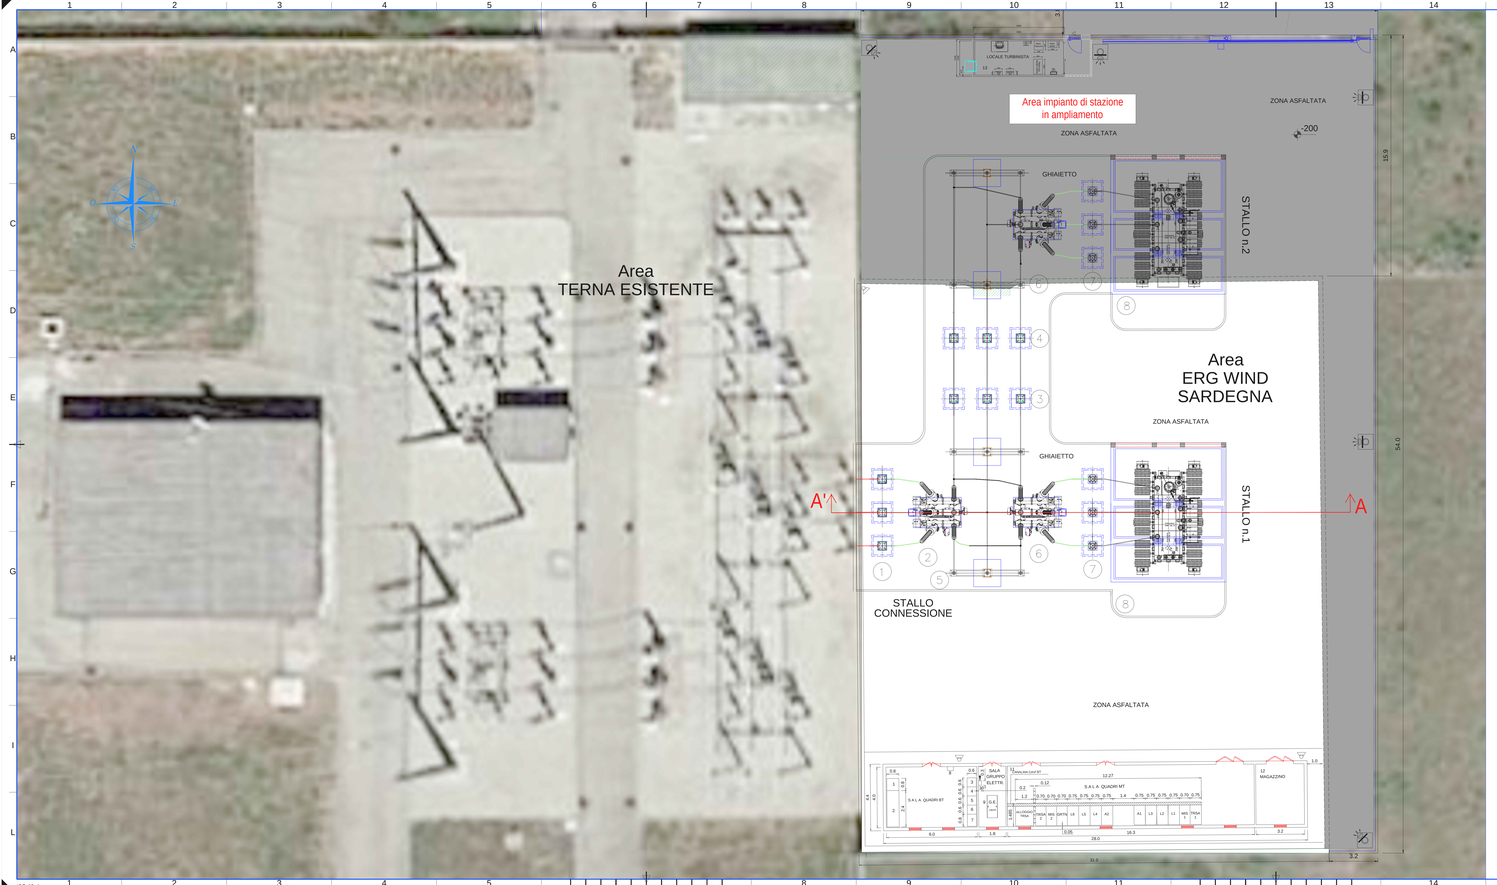

SEZIONE A-A'

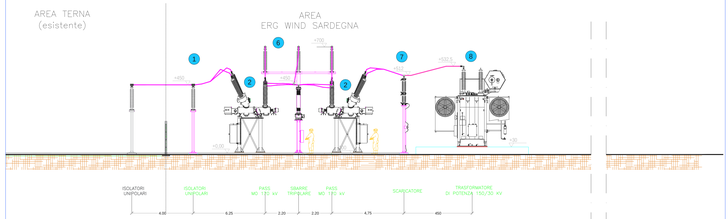

LISTA APPARECCHIATURE SEZIONE AT

DESCRIZIONE	POSIZIONE
ISOLATORI UNIPOLARI	1
MODULO PASS MO (SEZIONATORE+INTERRUTTORE+TA)	2
TRASFORMATORE DI TENSIONE INDUTTIVO	3
TRASFORMATORE DI TENSIONE CAPACITIVO	4
ISOLATORI SBARRE PRINCIPALI	5
MODULO PASS MO (SEZIONATORE+INTERRUTTORE+TA)	6
SCARICATORE	7
TRASFORMATORE DI POTENZA 150/30 KV	8

REGIONE SARDEGNA
Provincia di SASSARI
COMUNI DI NULVI E PLOAGHE

PROGETTO
POTENZIAMENTO PARCO EOLICO NULVI E PLOAGHE

PROGETTO DEFINITIVO

COMMITTENTE
ERG Wind Sardegna

PROGETTISTA
Hydro Engineering s.s.
di Giamporcaro e Mariano Galbo
via Rossotti, 39
91011 Alcamo (TP) Italy

ORDINE DEGLI INGEGNERI PROV. TRAPANI
Ing. Giuseppe Mariano Galbo N. 724

OGGETTO DELL'ELABORATO

PIANTA E SEZIONI ELETTROMECCANICHE

REV.	DATA	ATTIVITA'	REDATTO	VERIFICATO	APPROVATO
0	03/08/2016	PRIMA EMISSIONE	AB	VF	MG

CODICE PROGETTISTA	DATA	SCALA	FORMATO	FOGLIO	CODICE COMMITTENTE				
					MIS	DIS	TIPO DOC.	PROGR	REV
	03/08/2016	1:100	A2x4	1 di 1	PLO	ENG	TAV	0085	00

NOME FILE: PLO-ENG-TAV-0085_00.dwg

ERG Wind Sardegna S.r.l. si riserva tutti i diritti su questo documento che non può essere riprodotto, neppure parzialmente senza la sua autorizzazione scritta.

ISO A2x4