



NOTE

- TUTTA LA CARPENTERIA DEI CANCELLI DOVRA' ESSERE IN ACCIAIO F4 430 ZINCATO A CALDO E VERNICIATO CON COLORE A SCELTA DELLA D.L.
- IL CANCELLO CARRAIO SARA' FORNITO, COMPLETO DI TUTTI GLI ACCESSORI DI MOVIMENTO E MANOVRA, NEL RISPETTO DELLE VIGENTI NORMATIVE DI SICUREZZA E ANTINFORTUNISTICA
- IL CANCELLO PEDONALE SARA' FORNITO COMPLETO DI ELETTROSERRATURA CON MANIGLIE ED OGNI ALTRO ACCESSORIO DI MOVIMENTO E MANOVRA
- PREDISPORRE ATTACCHI PER MESSA A TERRA DEI CANCELLI E TUBI IN PVC PER CAVETTERIA CITOFOONO, SISTEMA APERTURA/CHIUSURA E SICUREZZA
- PER CARPENTERIE ED ARMATURE C.A. VEDI PARTICOLARI COSTRUTTIVI
- I CANCELLI POTRANNO ESSERE ANCHE DI TIPO COMMERCIALE PURCHE' CON CARATTERISTICHE NON DIFFORMI DA QUELLE INDICATE NEL PRESENTE ELABORATO
- SUPERFICI CALCESTRUZZO AL DI SOPRA DI QUOTA PIAZZALE FINITO RIFINITE A FACCIA VISTA.
- PREDISPORRE TUBI IN PVC PER LA CAVETTERIA CITOFOONO, SISTEMA APERTURA / CHIUSURA E SICUREZZA

NB. Tutte le misure sono espresse in cm.

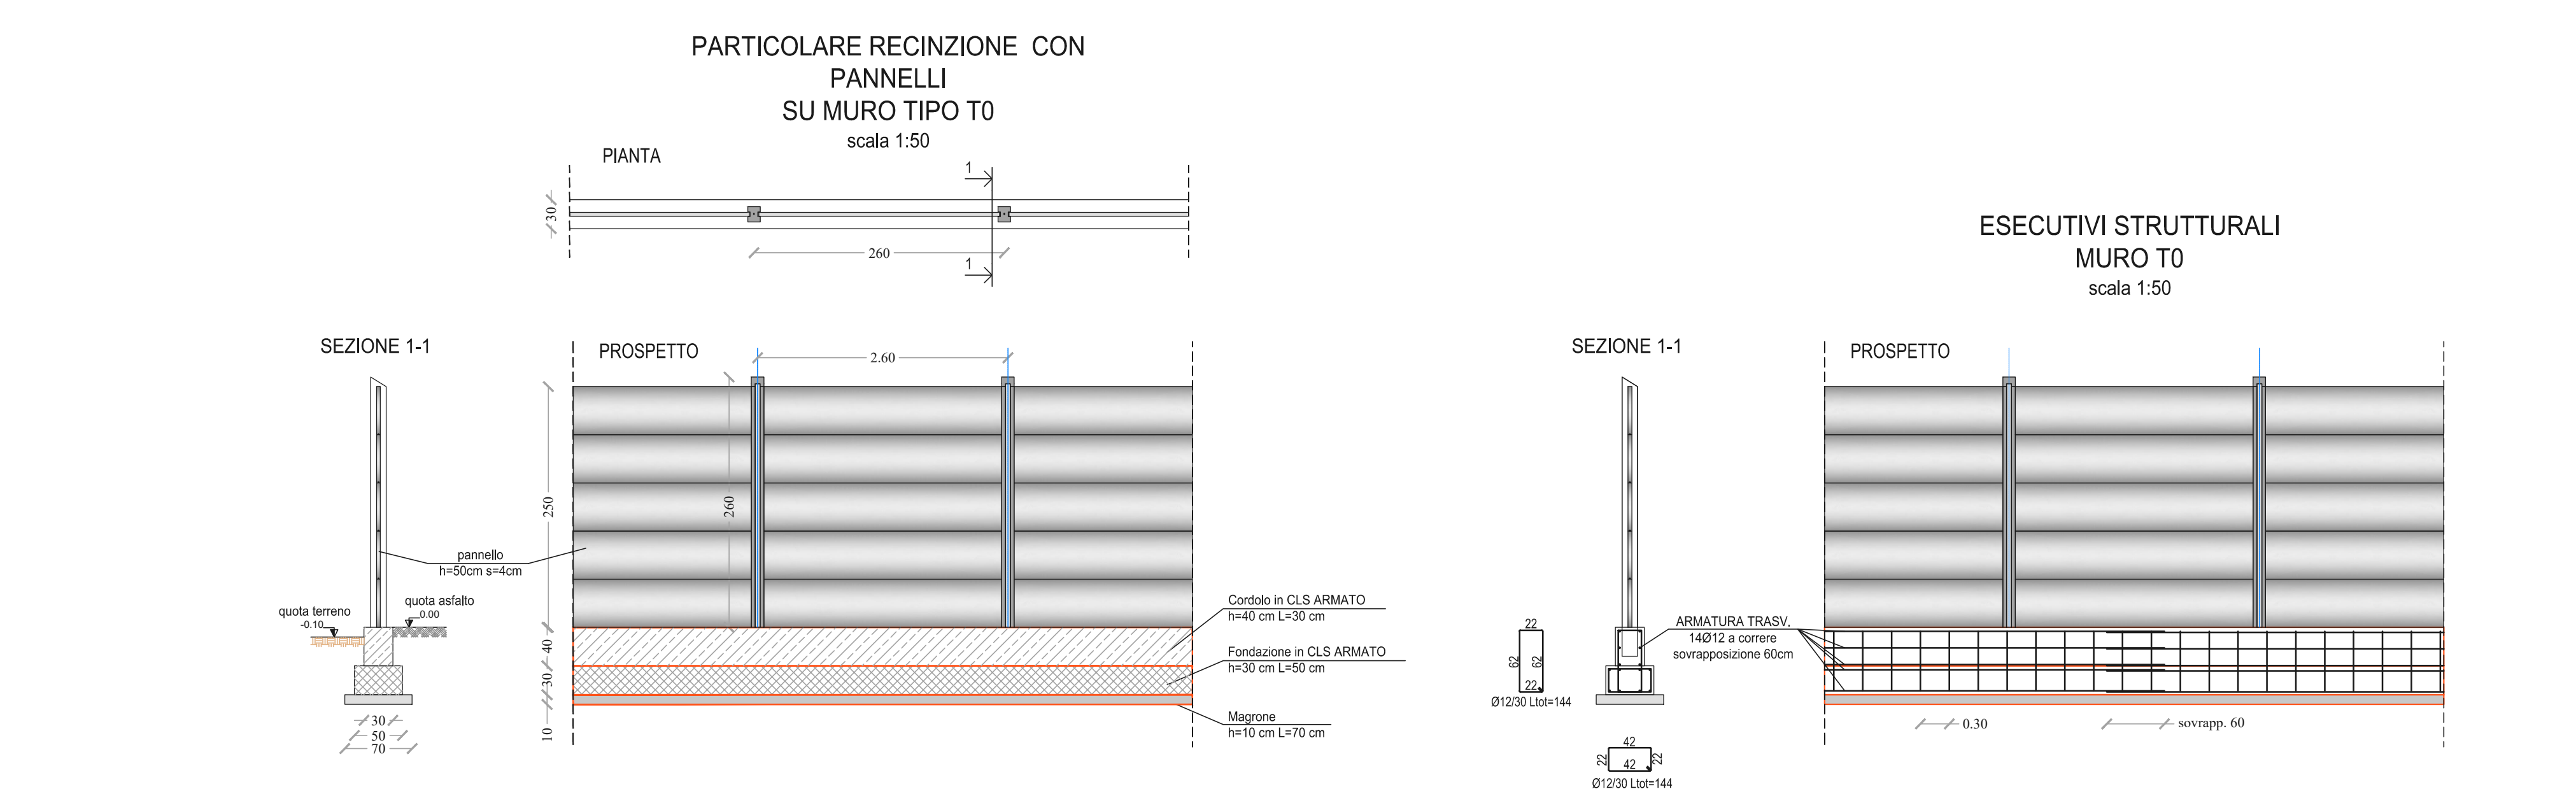

Materiali	
Calcestruzzo	
1) Classe di resistenza	C 25/30
2) Classe di esposizione ambientale	2a , XC2
3) Classe di consistenza	S4
4) Tipologia strutturale	Cemento armato
5) Resistenza caratteristica	25 N/mm ²
6) Copriferro	30 mm
7) Dimensione massima nominale degli aggregati	≤ 25 mm
8) Rapporto A/C	≤ 0.50
Acciaio	
9) Tipo di acciaio	B450C

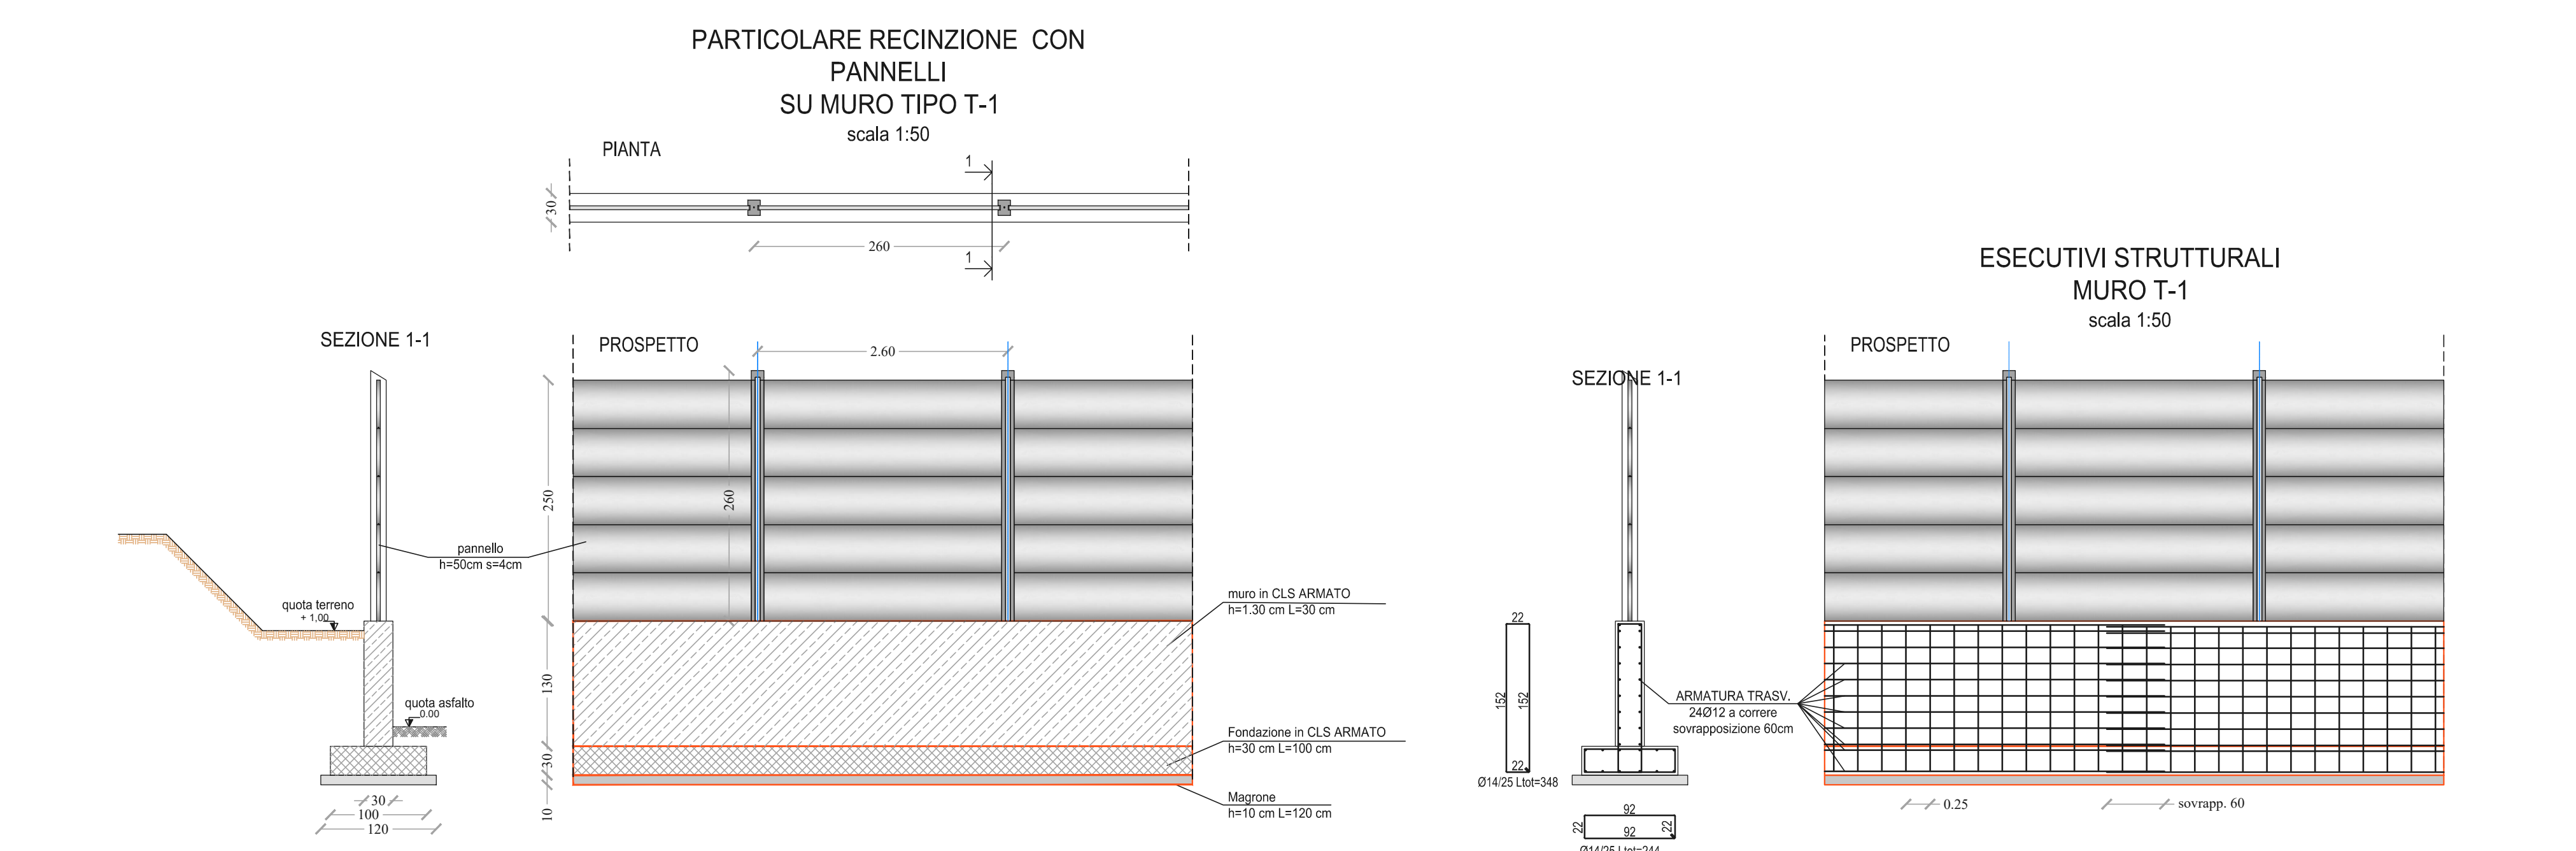

REGIONE SARDEGNA
Provincia di **SASSARI**
COMUNI DI NULVI E PLOAGHE

PROGETTO
POTENZIAMENTO PARCO EOLICO NULVI E PLOAGHE



COMMITTENTE
ERG Wind Sardegna

PROGETTISTA
Hydro Engineering s.p.a.
di Diamantina di Mariano Galbo
via Rossini, 39
91011 Alcamo (TP) Italy

OGGETTO DELL'ELABORAZIONE
SSE: PARTICOLARI CANCELLO E RECINZIONE CON FONDAZIONE

REV.	DATA	ATTIVITA'	REDATTO	VERIFICATO	APPROVATO
0	03/08/2018	PRIMA EMISSIONE	AB	VF	MG

CODICE PROGETTISTA	DATA	SCALA	FORMATO	FOLGIO	CODICE COMMITTENTE
	03/08/2018	VARE	A0	1 di 1	PLO ENG TAV 0087 00

Nome file: PLO-ENG-TAV-0087_00.dwg
ERG Wind Sardegna S.p.A. si riserva tutti i diritti su questo documento che non può essere ristampato/riprodotto parzialmente senza la sua autorizzazione scritta.